
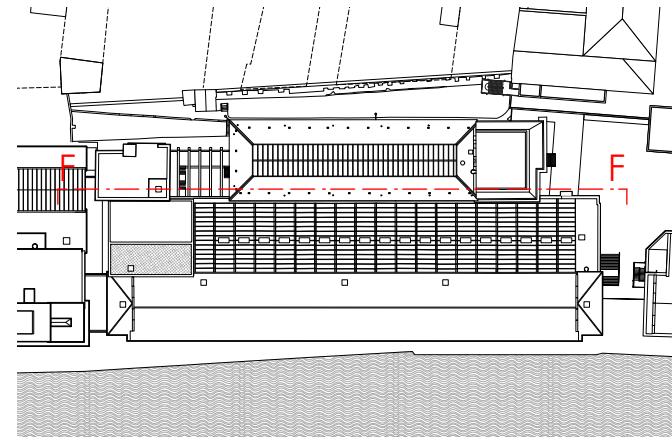


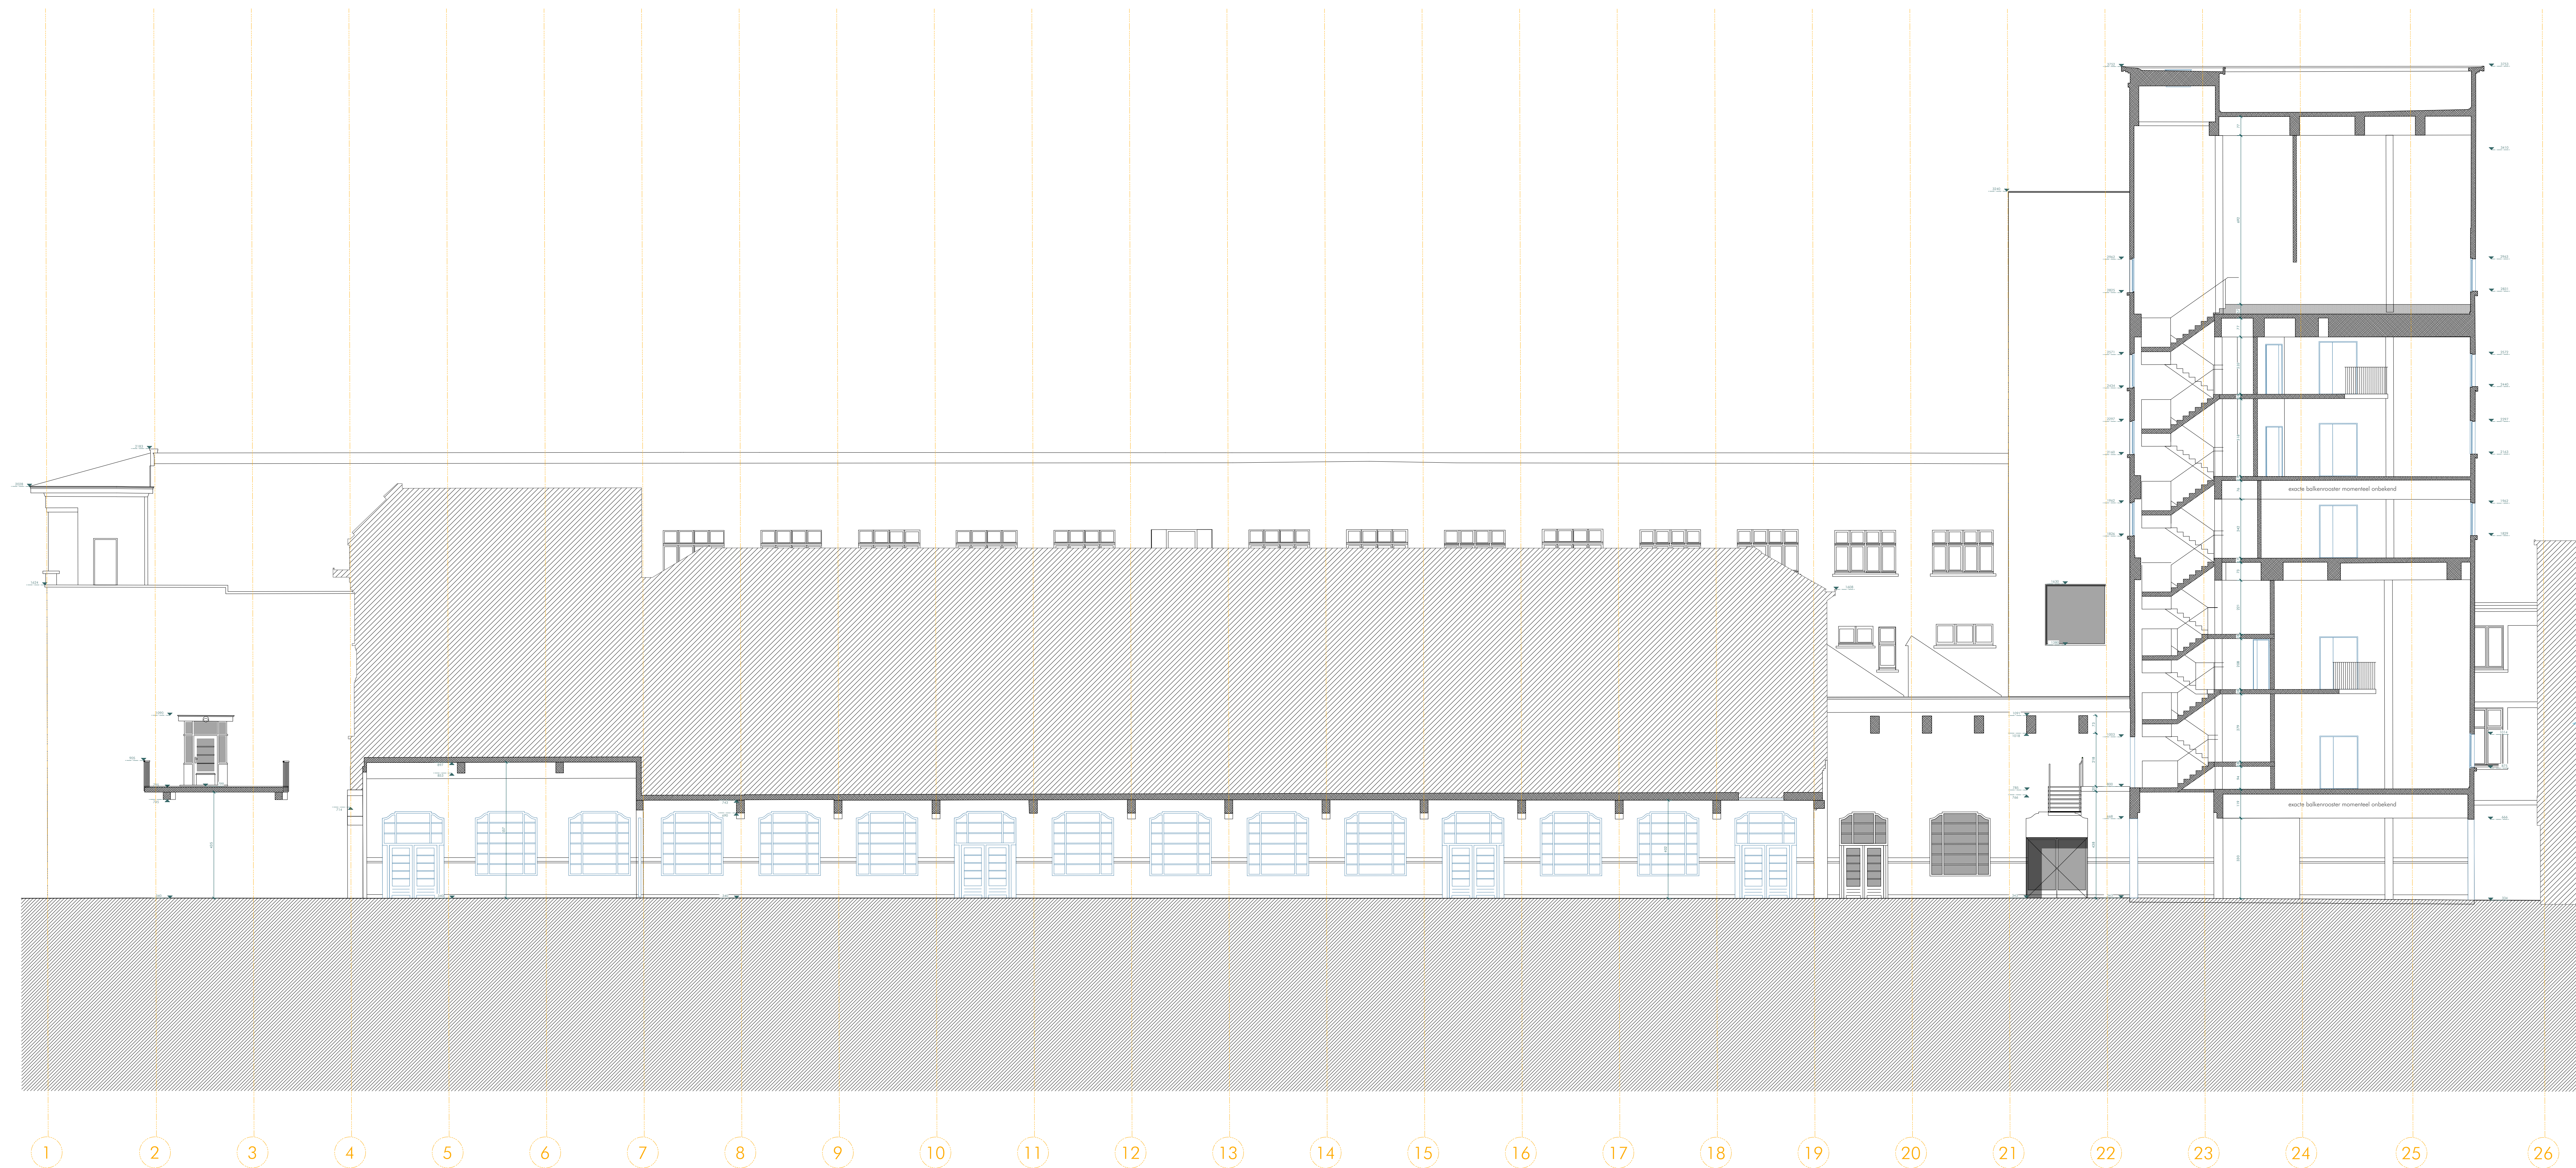

Renovatie en herbestemming van Technicum 4

DO opdrachtgever
Universiteit Gent
Sint-Pietersnieuwstraat 25, 9000 Gent, +32 9 264 31 70, dgfb@UGent.be
ontwerper
HAVANA WIM CLUYVERS KARLUR SEA
François Laurentplein 1 bus 5, 9000 Gent, T +32 9 223 40 23, mail@havana.be
ingenieur technieken
B&E Engineering
Brielle 23 bus 401, 2000 Antwerpen, +32 56 28 26 20, info@bmeengineering.be
duurzaamheid, bouwfysica & gereedschap
Gevellinicht
Elkestraat 66 bus 101, 2600 Antwerpen, T +32 3 303 71 54, info@gevellinicht.be
advocaat
Bureau De Fonseca
Kalkhoevestraat 1, 8790 Waregem, T +32 5 696 01 60, contact@defonseca.be
FESG
Kortrijksesteenweg 1084 bus 0102, 9051 Gent, T +32 9 280 03 69,
Simon.Loozele@jensenhughes.com

titel NT snede F

G	
F	
E	
D	
C	
B	
A	

index	datum	opmerkingen	index	datum	opmerkingen	index	datum	opmerkingen
1:100	2/04/2025		1:100	2/04/2025		1:100	2/04/2025	