
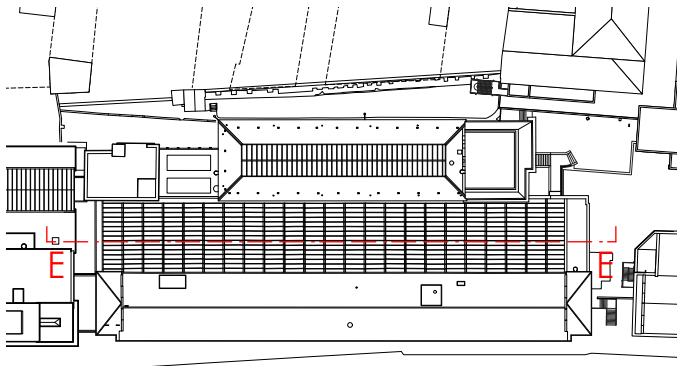


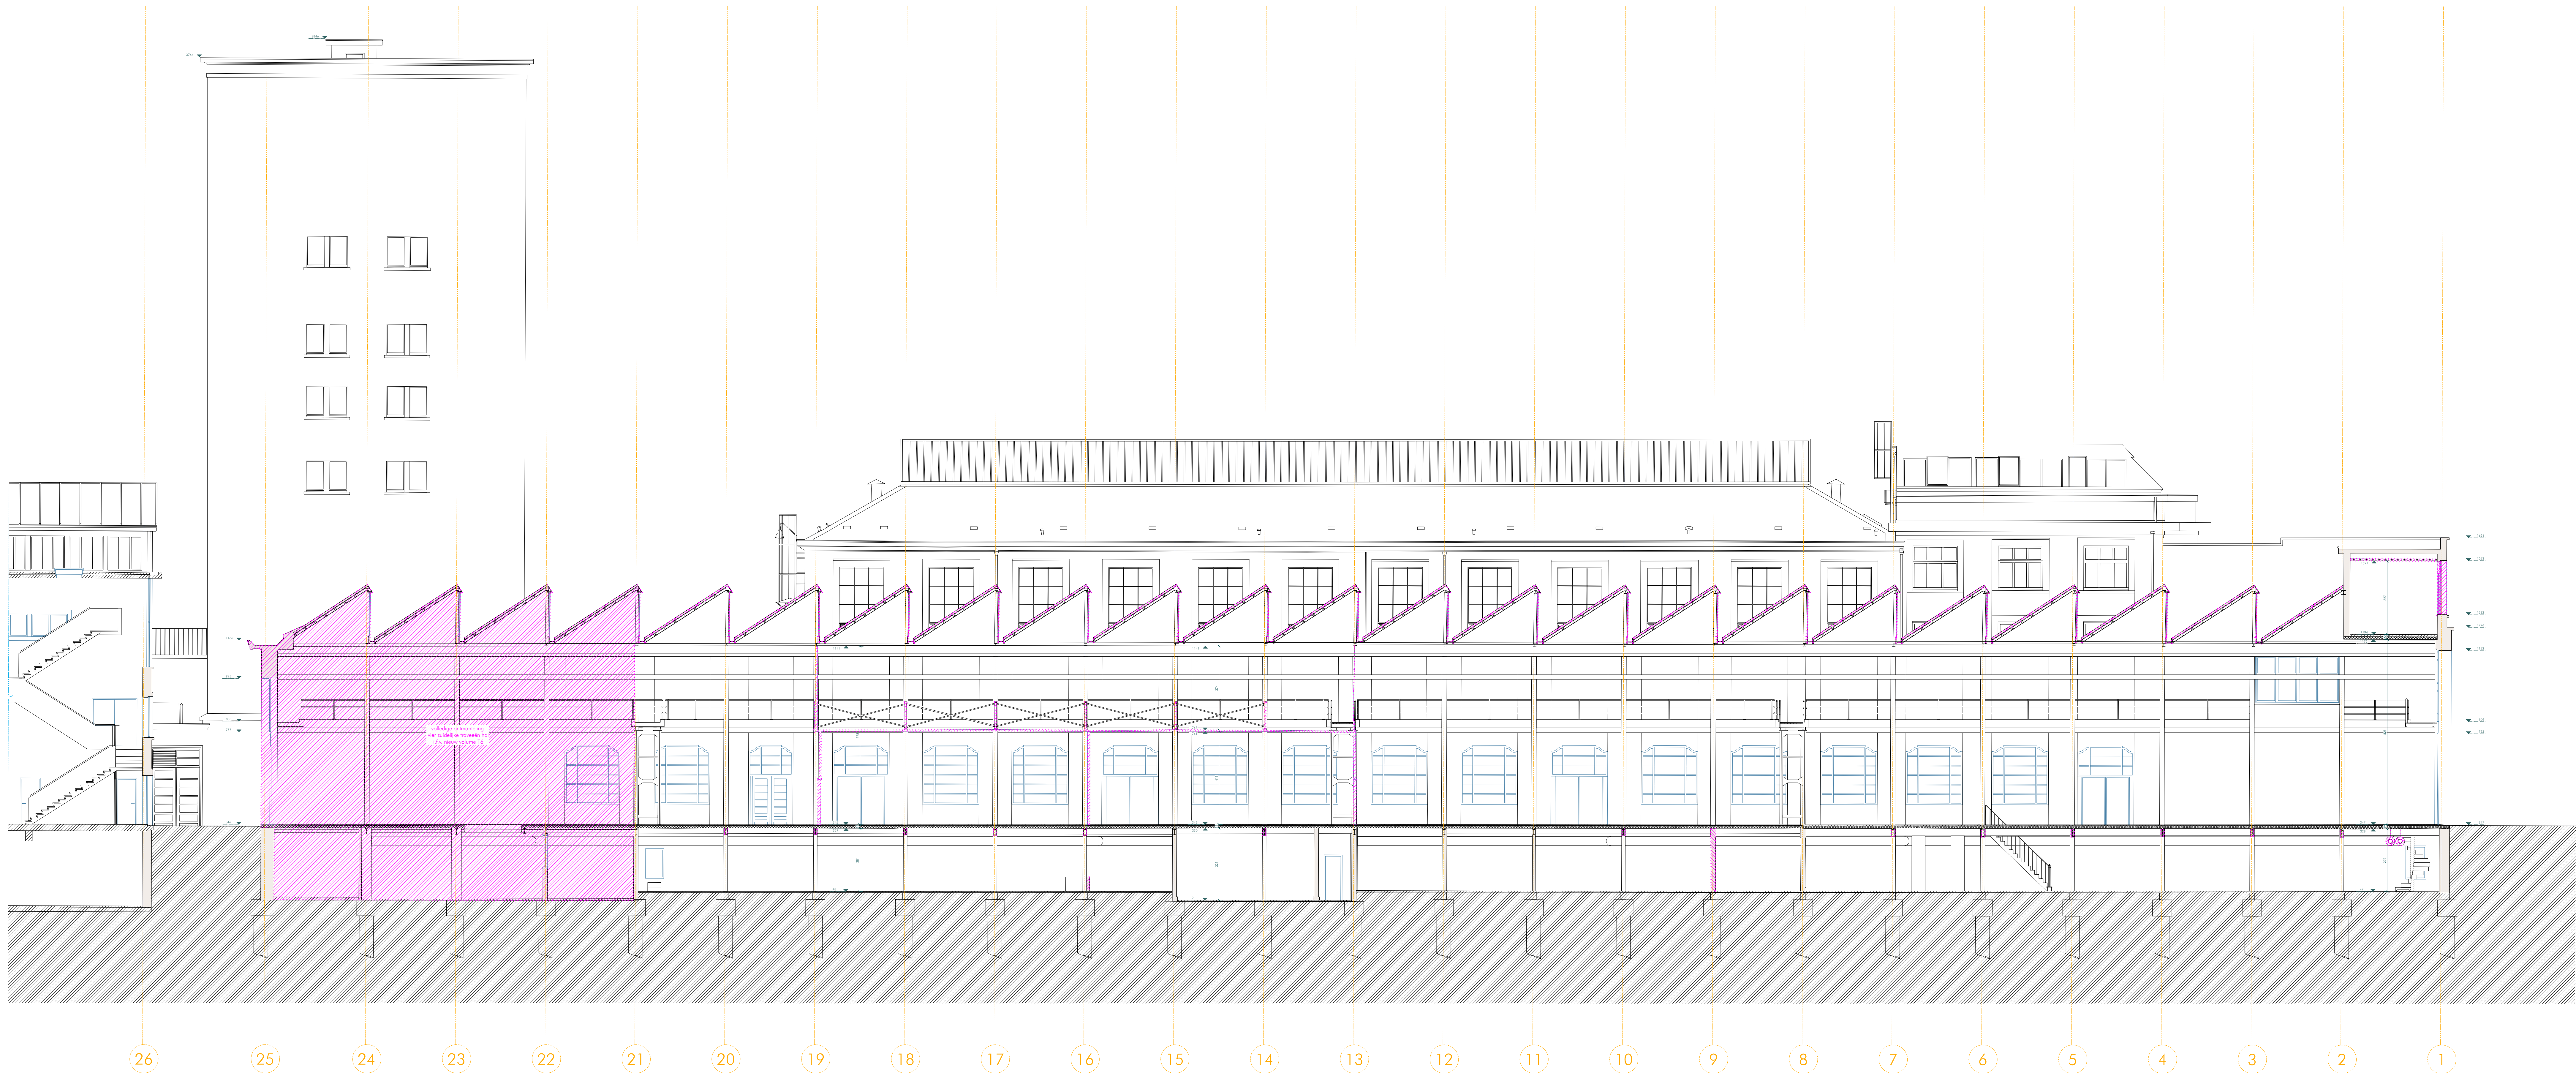

Renovatie en herbestemming van Technicum 4

DO opdrachtgever
Universiteit Gent
Sint-Pietersnieuwstraat 25, 9000 Gent, +32 9 264 31 70, dgfb@UGent.be
ontwerpteam
HAWANA WIM CLUYVERS KARLUR SEA
François Laurentplein 1 bus 5, 9000 Gent, T +32 9 223 40 23, mail@havana.be
ingenieur technieken
B&E Engineering
Bithelle 23 bus 401, 2000 Antwerpen, +32 56 28 26 20, info@bmgengineering.be
duurzaamheid, bouwfysica & gereedschaps
Gevellnisch
Elisabethstraat 66 bus 101, 2600 Antwerpen, T +32 3 303 71 54, info@gevellnisch.be
advocaat
Bureau De Fonseca
Kalkhoefstraat 1, 8790 Waregem, T +32 5 696 01 60, contact@defonseca.be
studie brandveiligheid
FESG
Kortrijksesteenweg 1084 bus 0102, 9051 Gent, T +32 9 280 03 69,
Simon.Loozele@jensenhughes.com

titel BT snede E

G	
F	
E	
D	
C	
B	
A	

index	datum	opmerkingen	index
index	schied	datum	getekend
1:100	2/04/2025	1/2	