


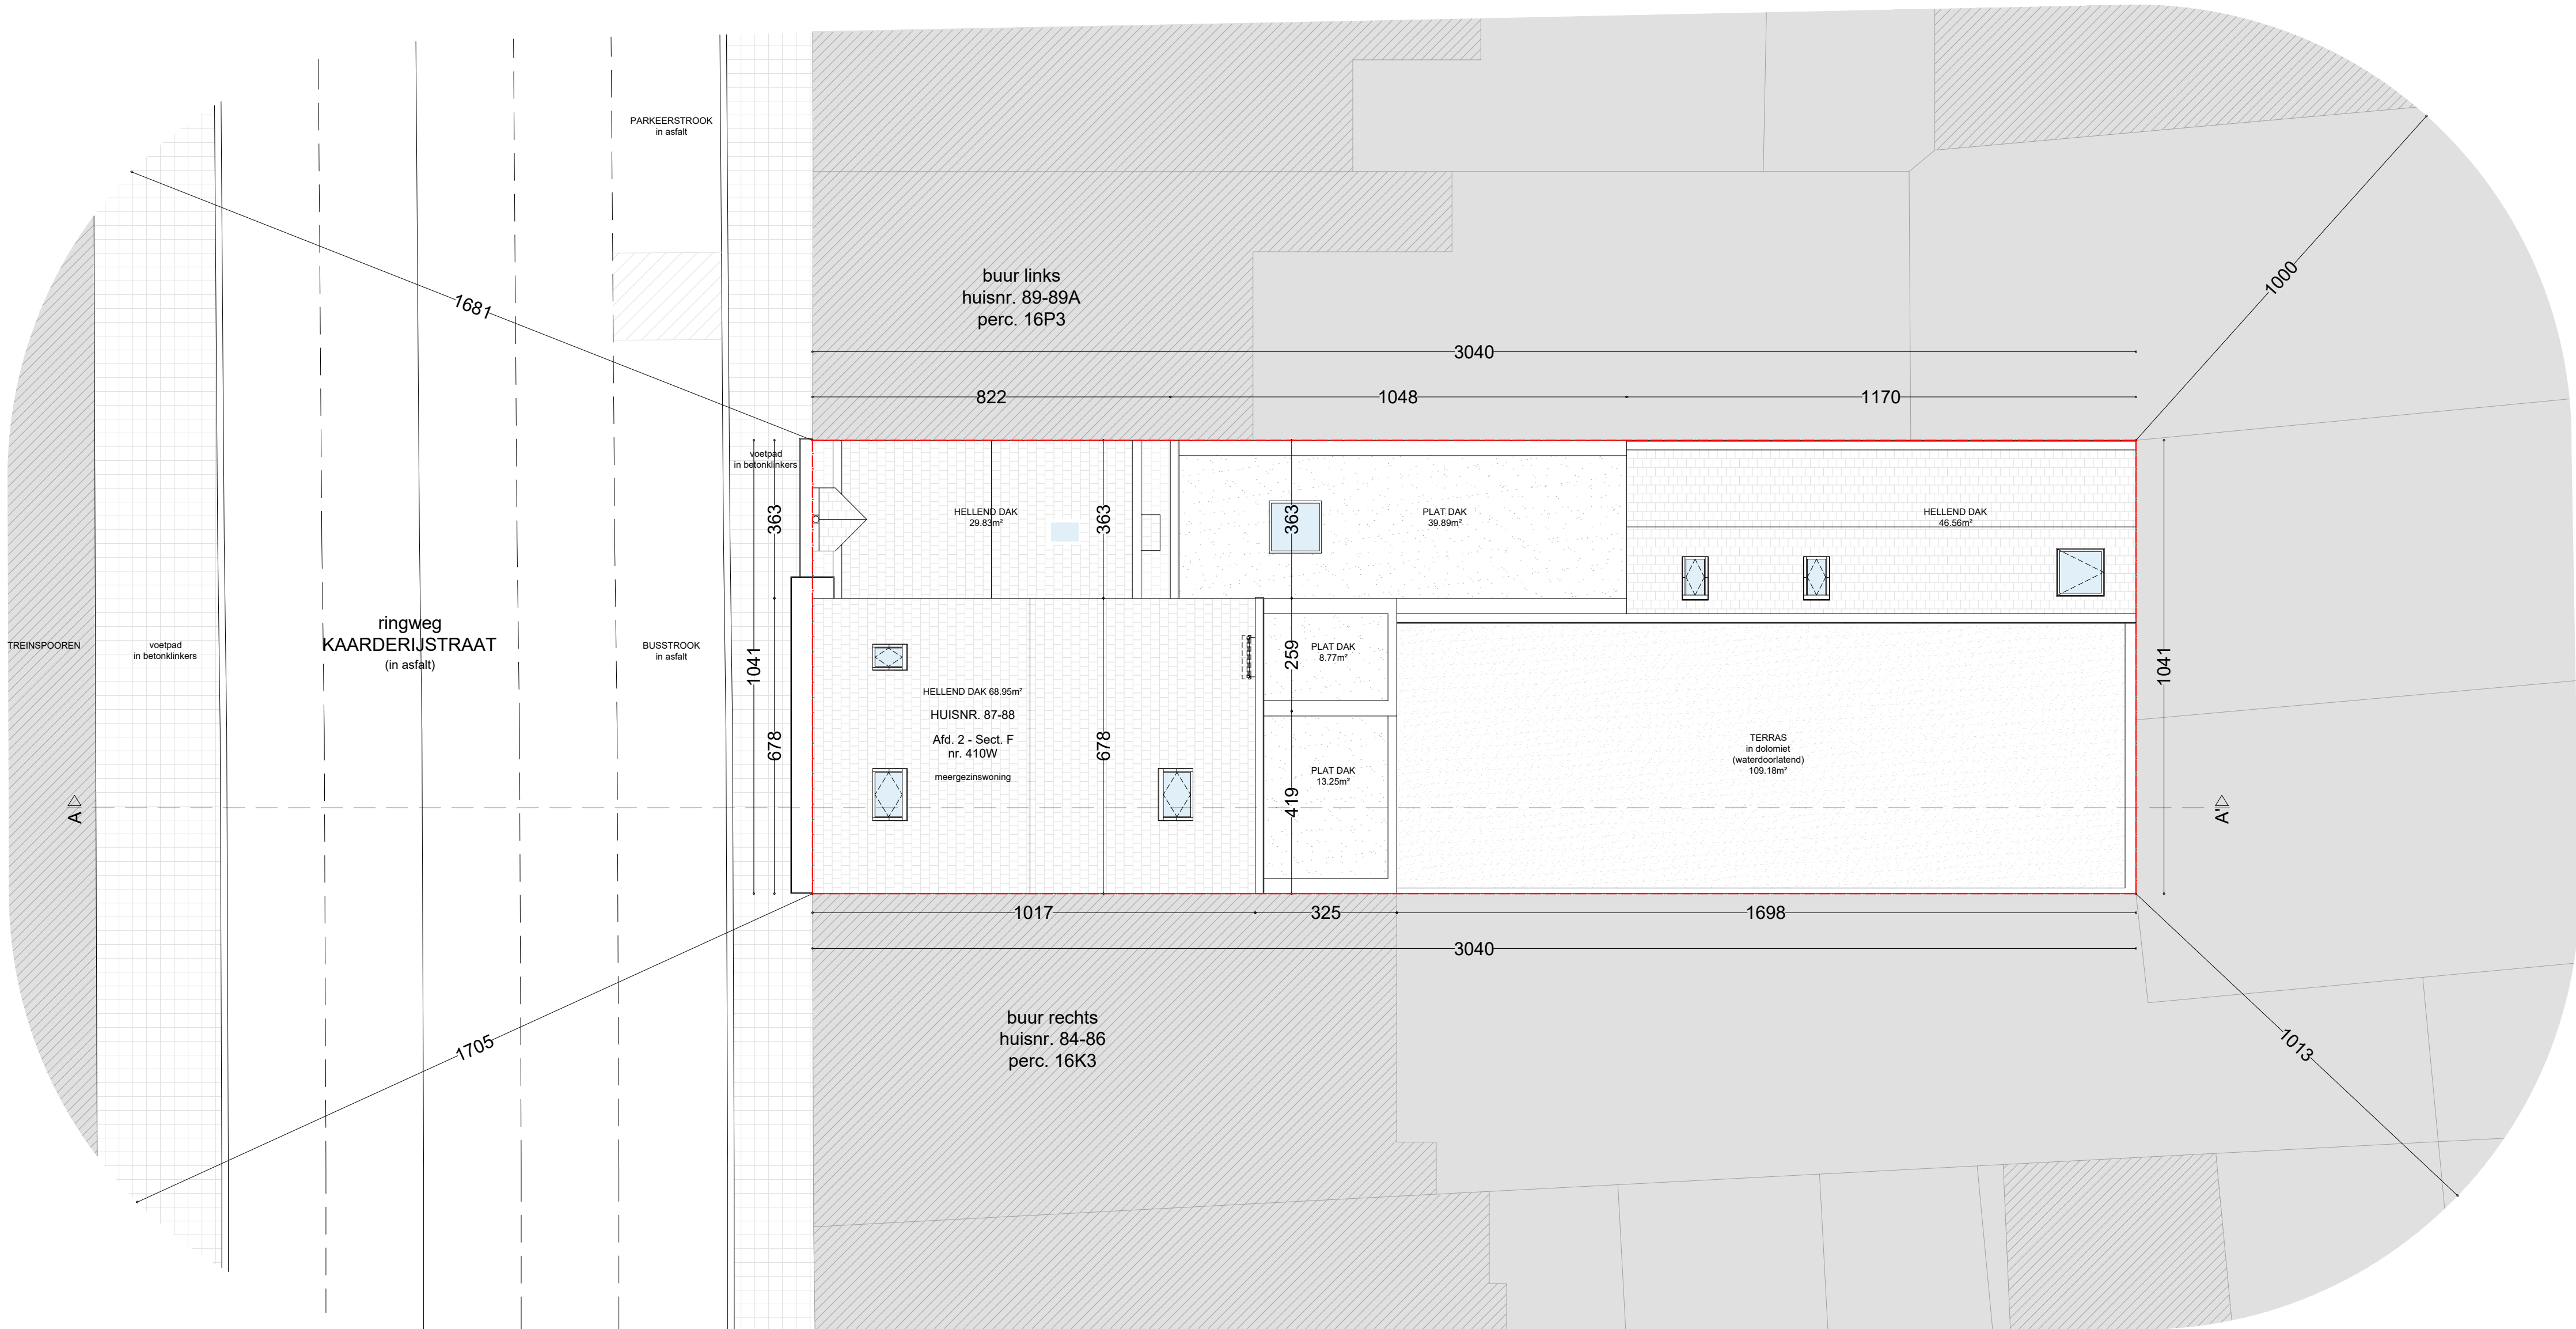

elk ontwerp of inplanting met specifieke maatwerkhoogtepunten, gebaseerd op de digitale versie, dient voor uitvoering of verdere goedkeuring te worden nagetrokken en/of gecontroleerd op haalbaarheid voor het beoogde doel

stabiel stabiliteitswerken uit te voeren volgens studie ingenieur

EPB, veiligheid & ventilatie verplichte aanstelling van een veiligheidscoördinator, EPB- en ventilatieverantwoordelijke

maatschappij deze plannen zijn opgesteld als principetekeningen, de afmetingen zijn richtingend. Alle documenten en tekeningen dienen vooraf en tijdens de werken gecontroleerd te worden. Alle afwijkingen dienen gemeld te worden aan de architect en opdrachtgever. Deze plannen zijn onder voorbehoud van stabiliteitsstudie en technieken



Inplantingsplan
Vergunde toestand

Heernislaan 87-88
9000 Gent

plan 2/56	schaal 1/100	datum 27/02/2025		
--------------	-----------------	---------------------	--	--