


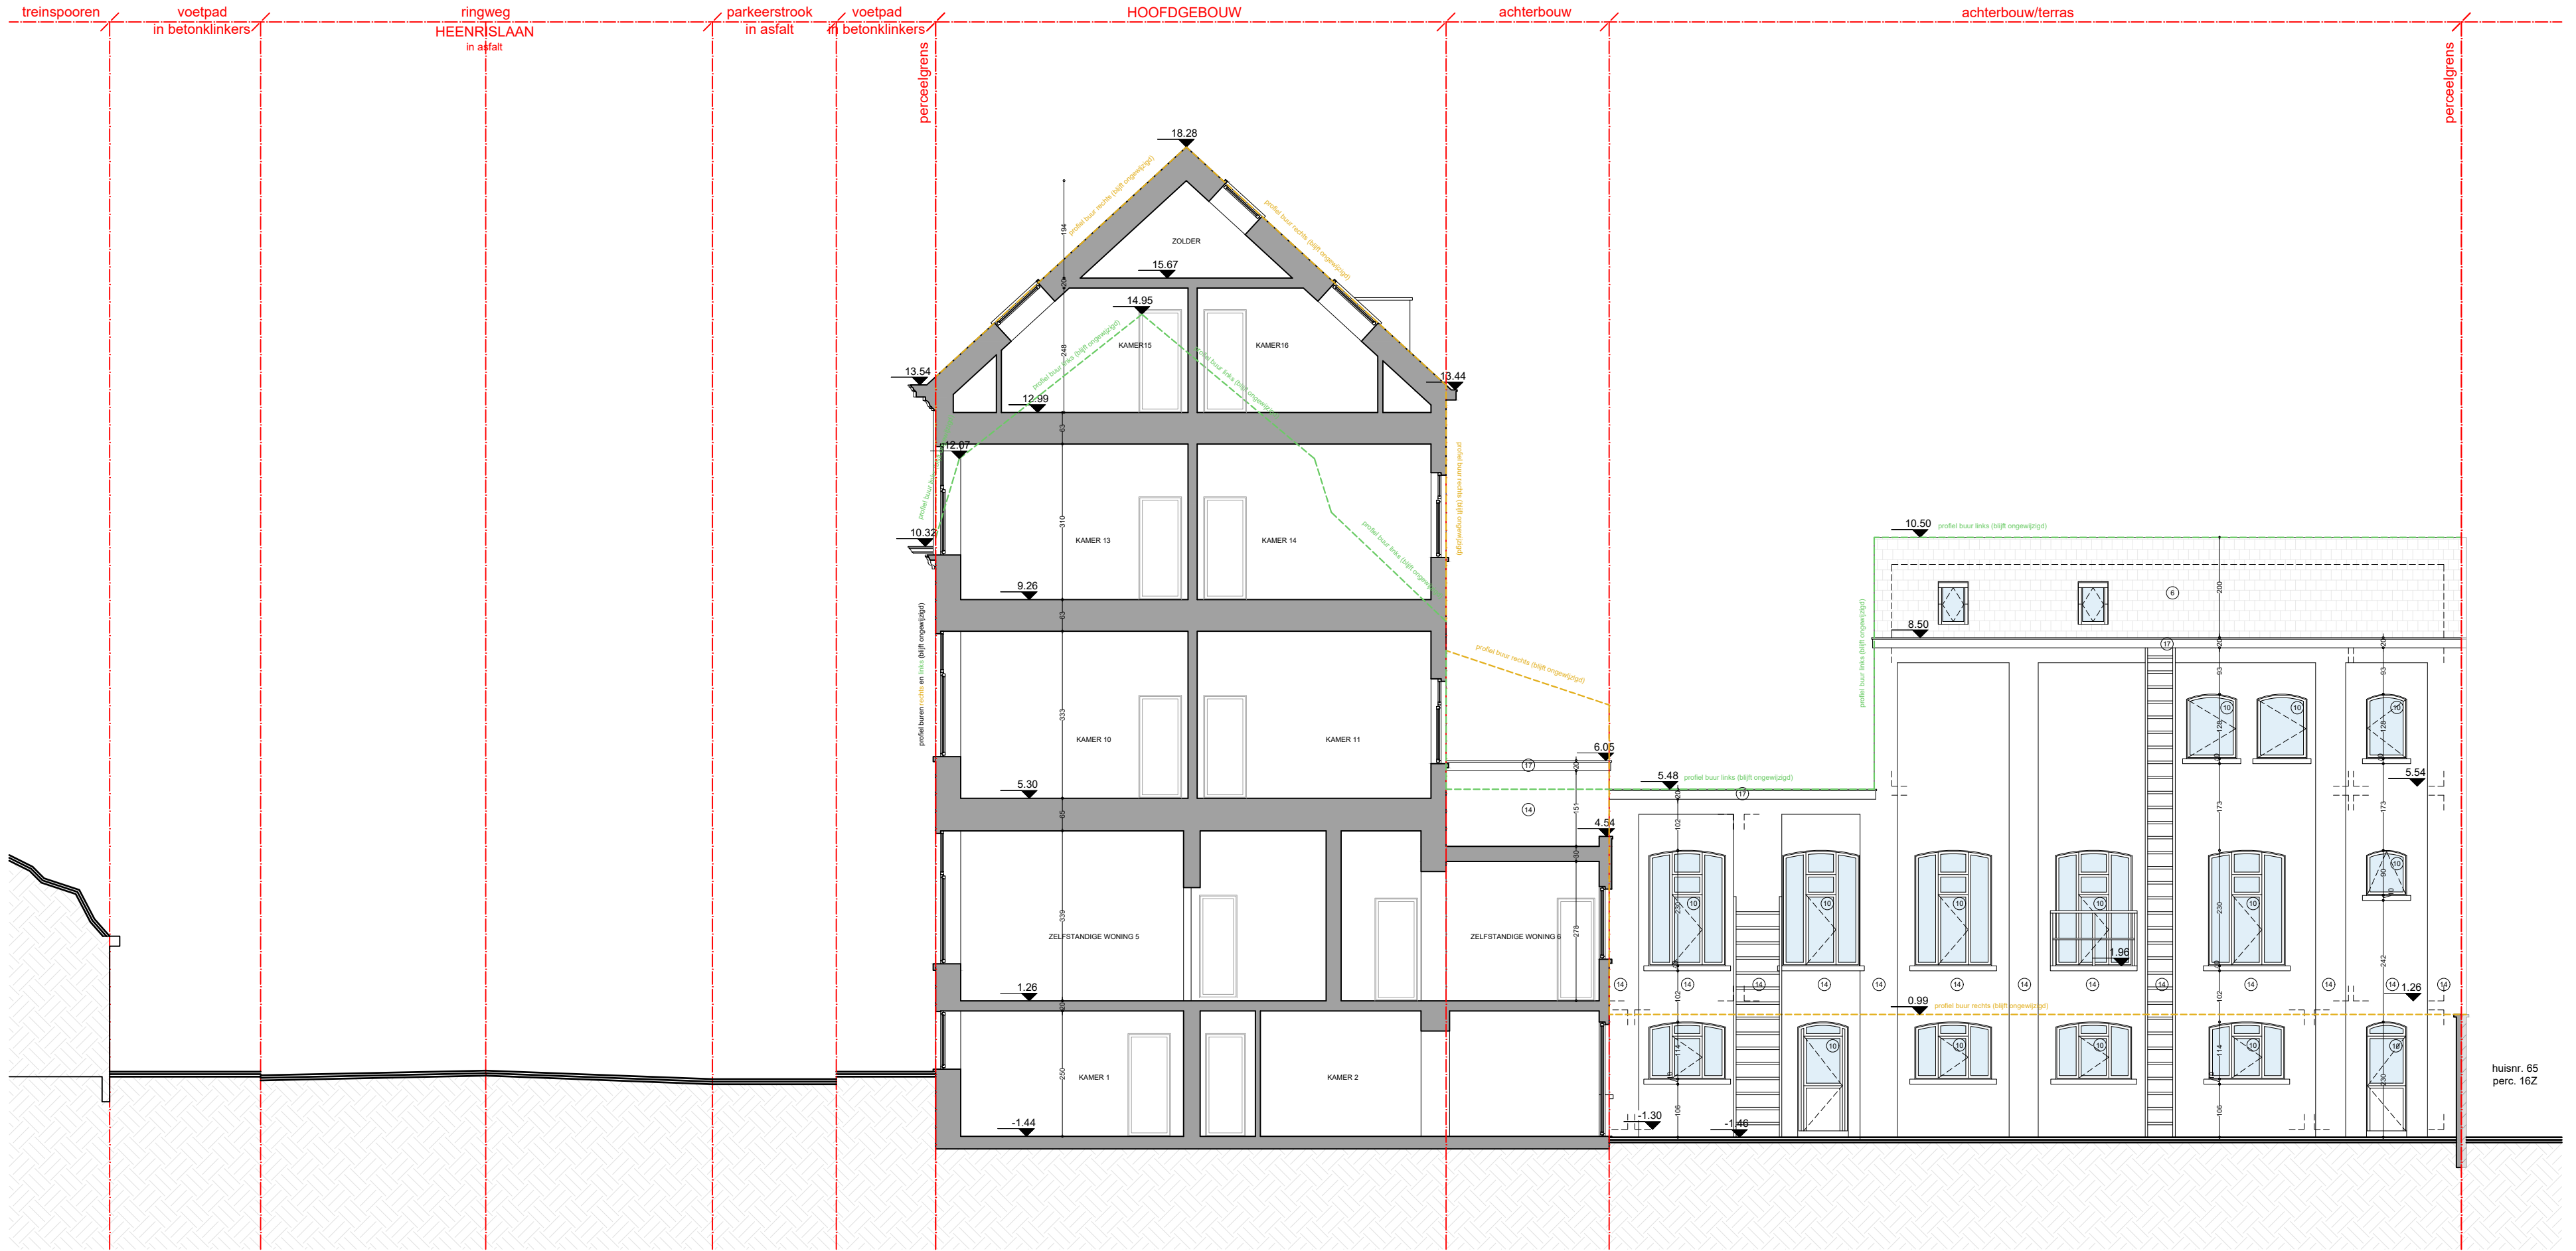

elk ontwerp of ingelevering met specifieke rekenkundige berekeningen, gebaseerd op de digitale versie, dient voor uitvoering of verdere goedkeuring te worden nagetekend en/of gecontroleerd op haalbaarheid voor het beoogde doel

stabiliteit
stabiliteitswerken uit te voeren volgens studie ingenieur
EPB, veiligheid & ventilatie
verplichte aanstelling van een veiligheidscoördinator, EPB- en ventilatieverantwoordelijke

naafvoering
deze plannen zijn opgesteld als principetekeningen, de afmetingen zijn richtgevend. Alle documenten en tekeningen dienen vooraf en tijdens de werken gecontroleerd te worden. Alle afwijkingen dienen gemeld te worden aan de architect en opdrachtgever. Deze plannen zijn onder voorbehoud van stabiliteitsstudie en technieken

0 1 2 3 4 5 6 7 8 9 10

Snede A-A'
Bestaande toestand

Heernislaan 87-88
9000 Gent

plan
24/56

schaal
1/100

datum
27/02/2025

