




alle ontwerpen of ingeleverde met specifieke rekenvoorwaarden, gebaseerd op de digitale versie, dient voor uitvoering of verdere goedkeuring te worden nagetekend en gecontroleerd op haalbaarheid voor het beoogde doel

stabiliteit
stabiliteitswerken uit te voeren volgens studie ingenieur
EPB, veiligheid & ventilatie
verplichte aanstelling van een veiligheidscoördinator, EPB- en ventilatieverantwoordelijke

naar aanleiding
deze plannen zijn opgesteld als principetekeningen, de afmetingen zijn richtgevend. Alle documenten en
tekeningen dienen vooraf en tijdens de werken gecontroleerd te worden. Alle afwijkingen dienen gemeld te worden
aan de architect en opdrachtgever. Deze plannen zijn onder voorbehoud van stabiliteitsstudie en technieken

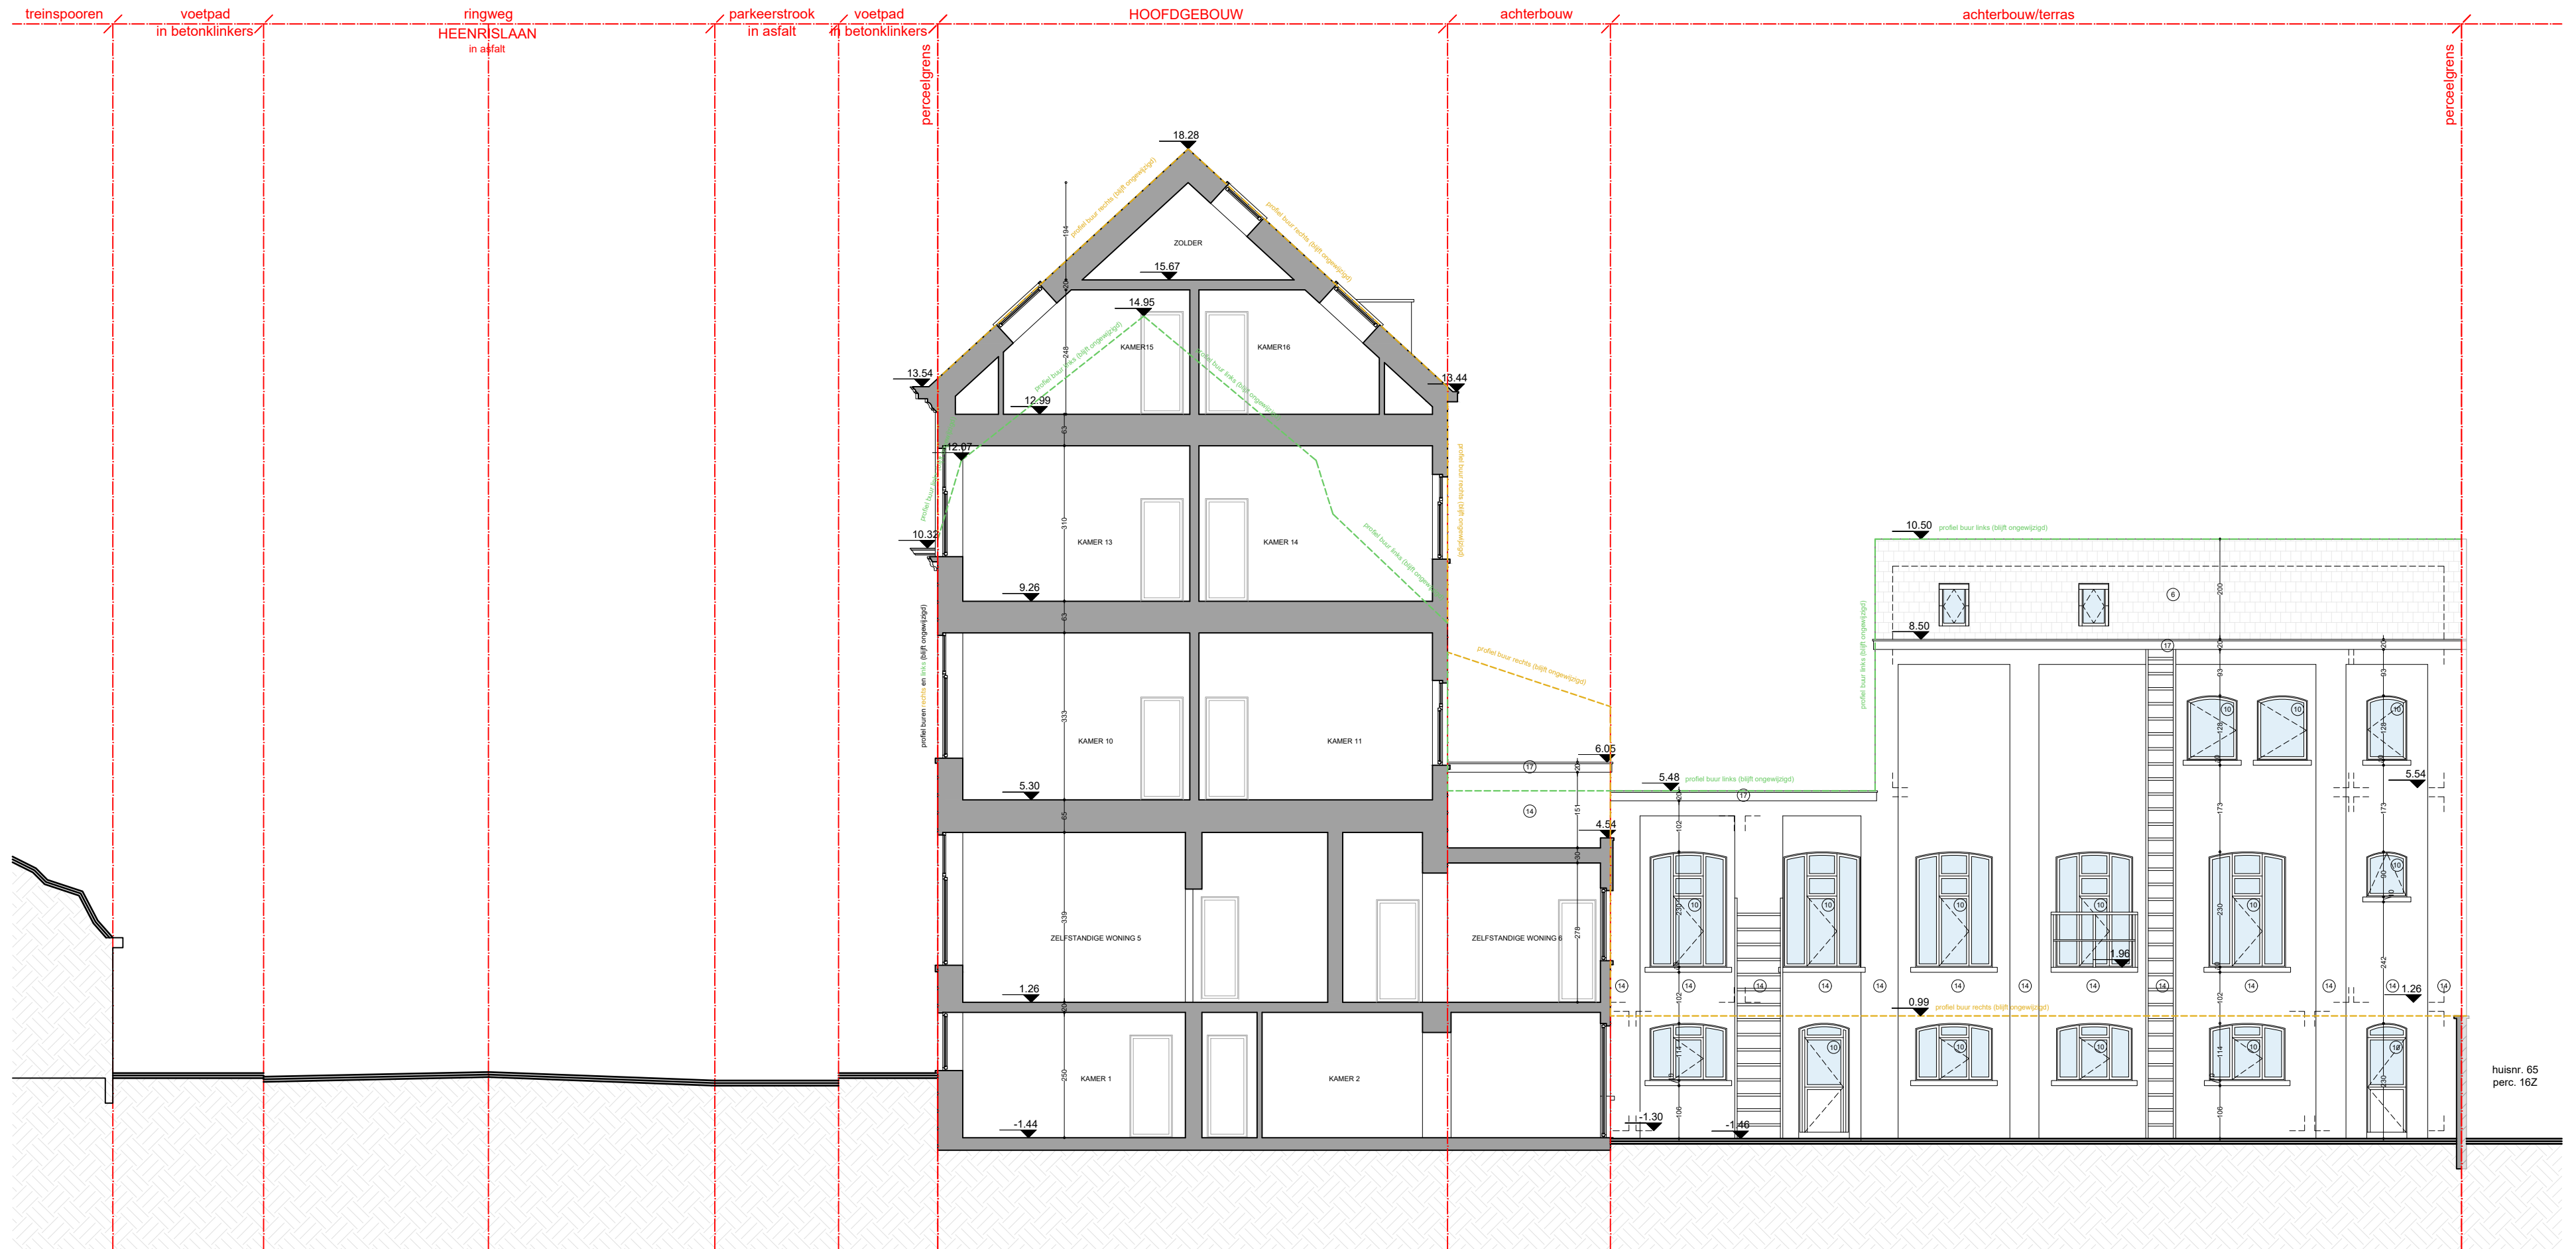

Terreinprofiel A-A'
Bestaande toestand

Heernislaan 87-88
9000 Gent

plan
28/56

schaal
1/100

datum
27/02/2025

