


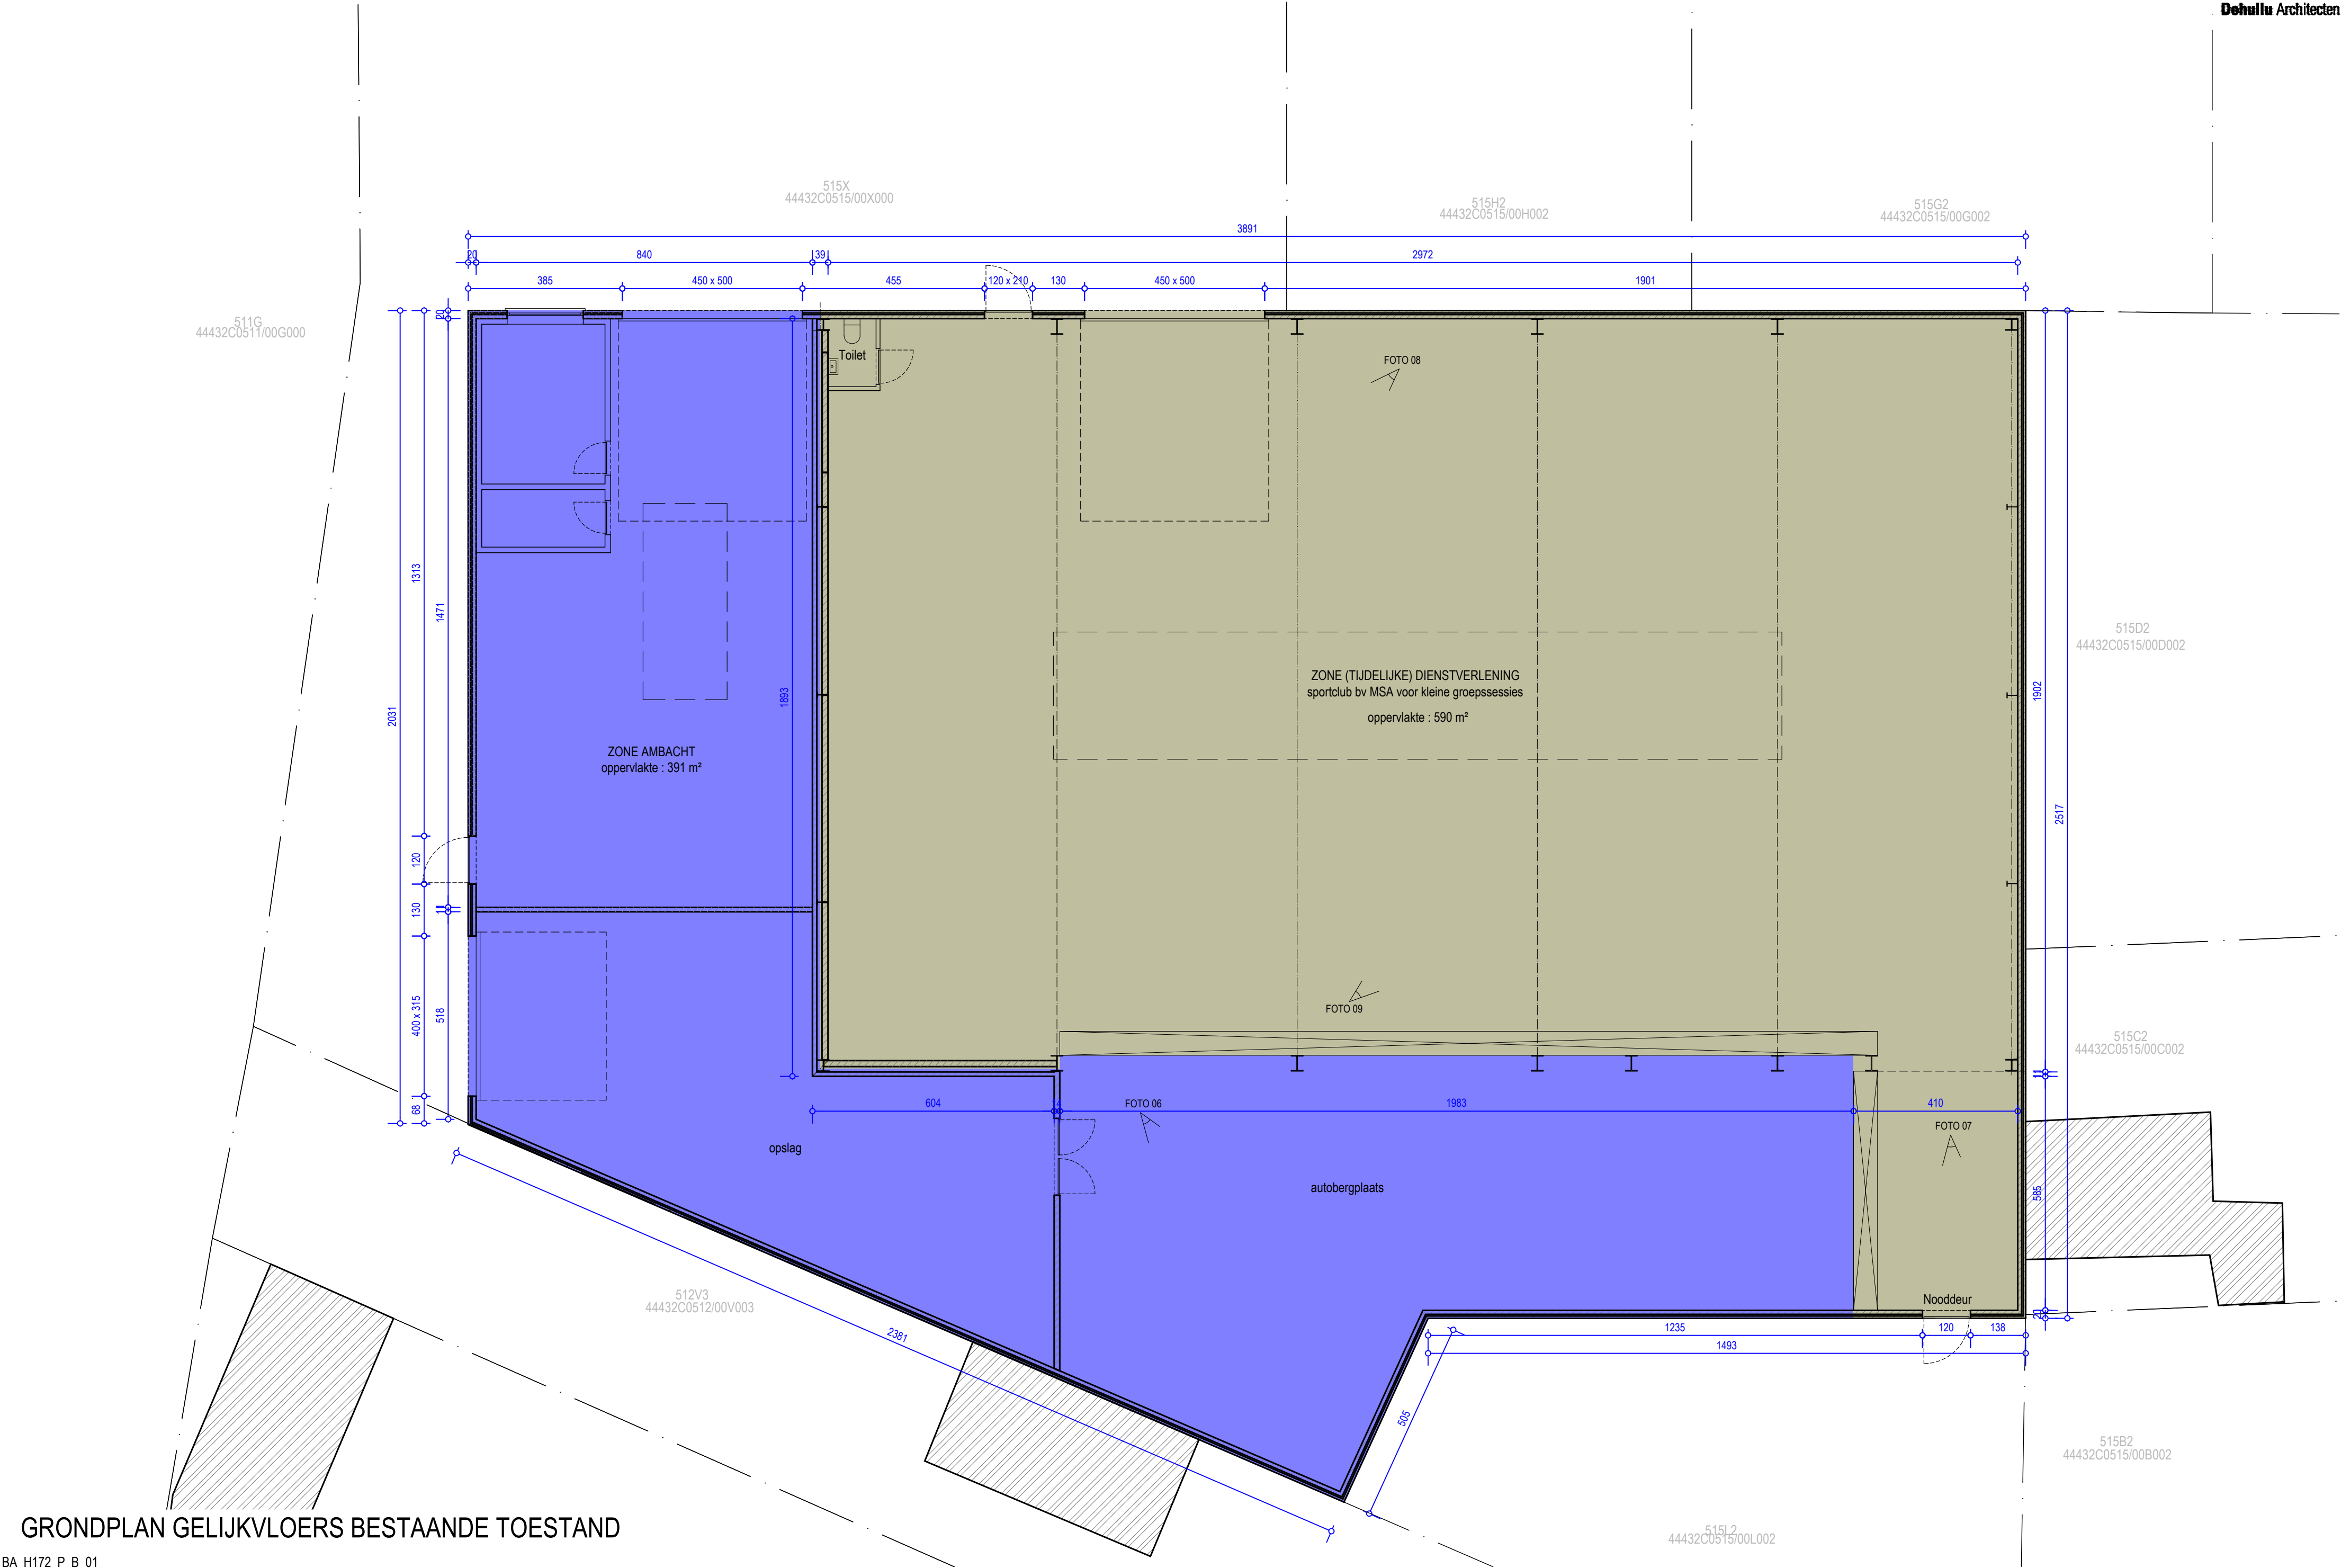

GRONDPLAN GELIJKVLOERS BESTAANDE TOESTAND

BA_H172_P_B_01

25.1893 | REGULARISATIE VAN EEN FUNCTIEWIJZIGING
HEIVELDSTRAAT 172, B-9040 GENT