


ZIE BIJZONDERE
VOORWAARDE(N)

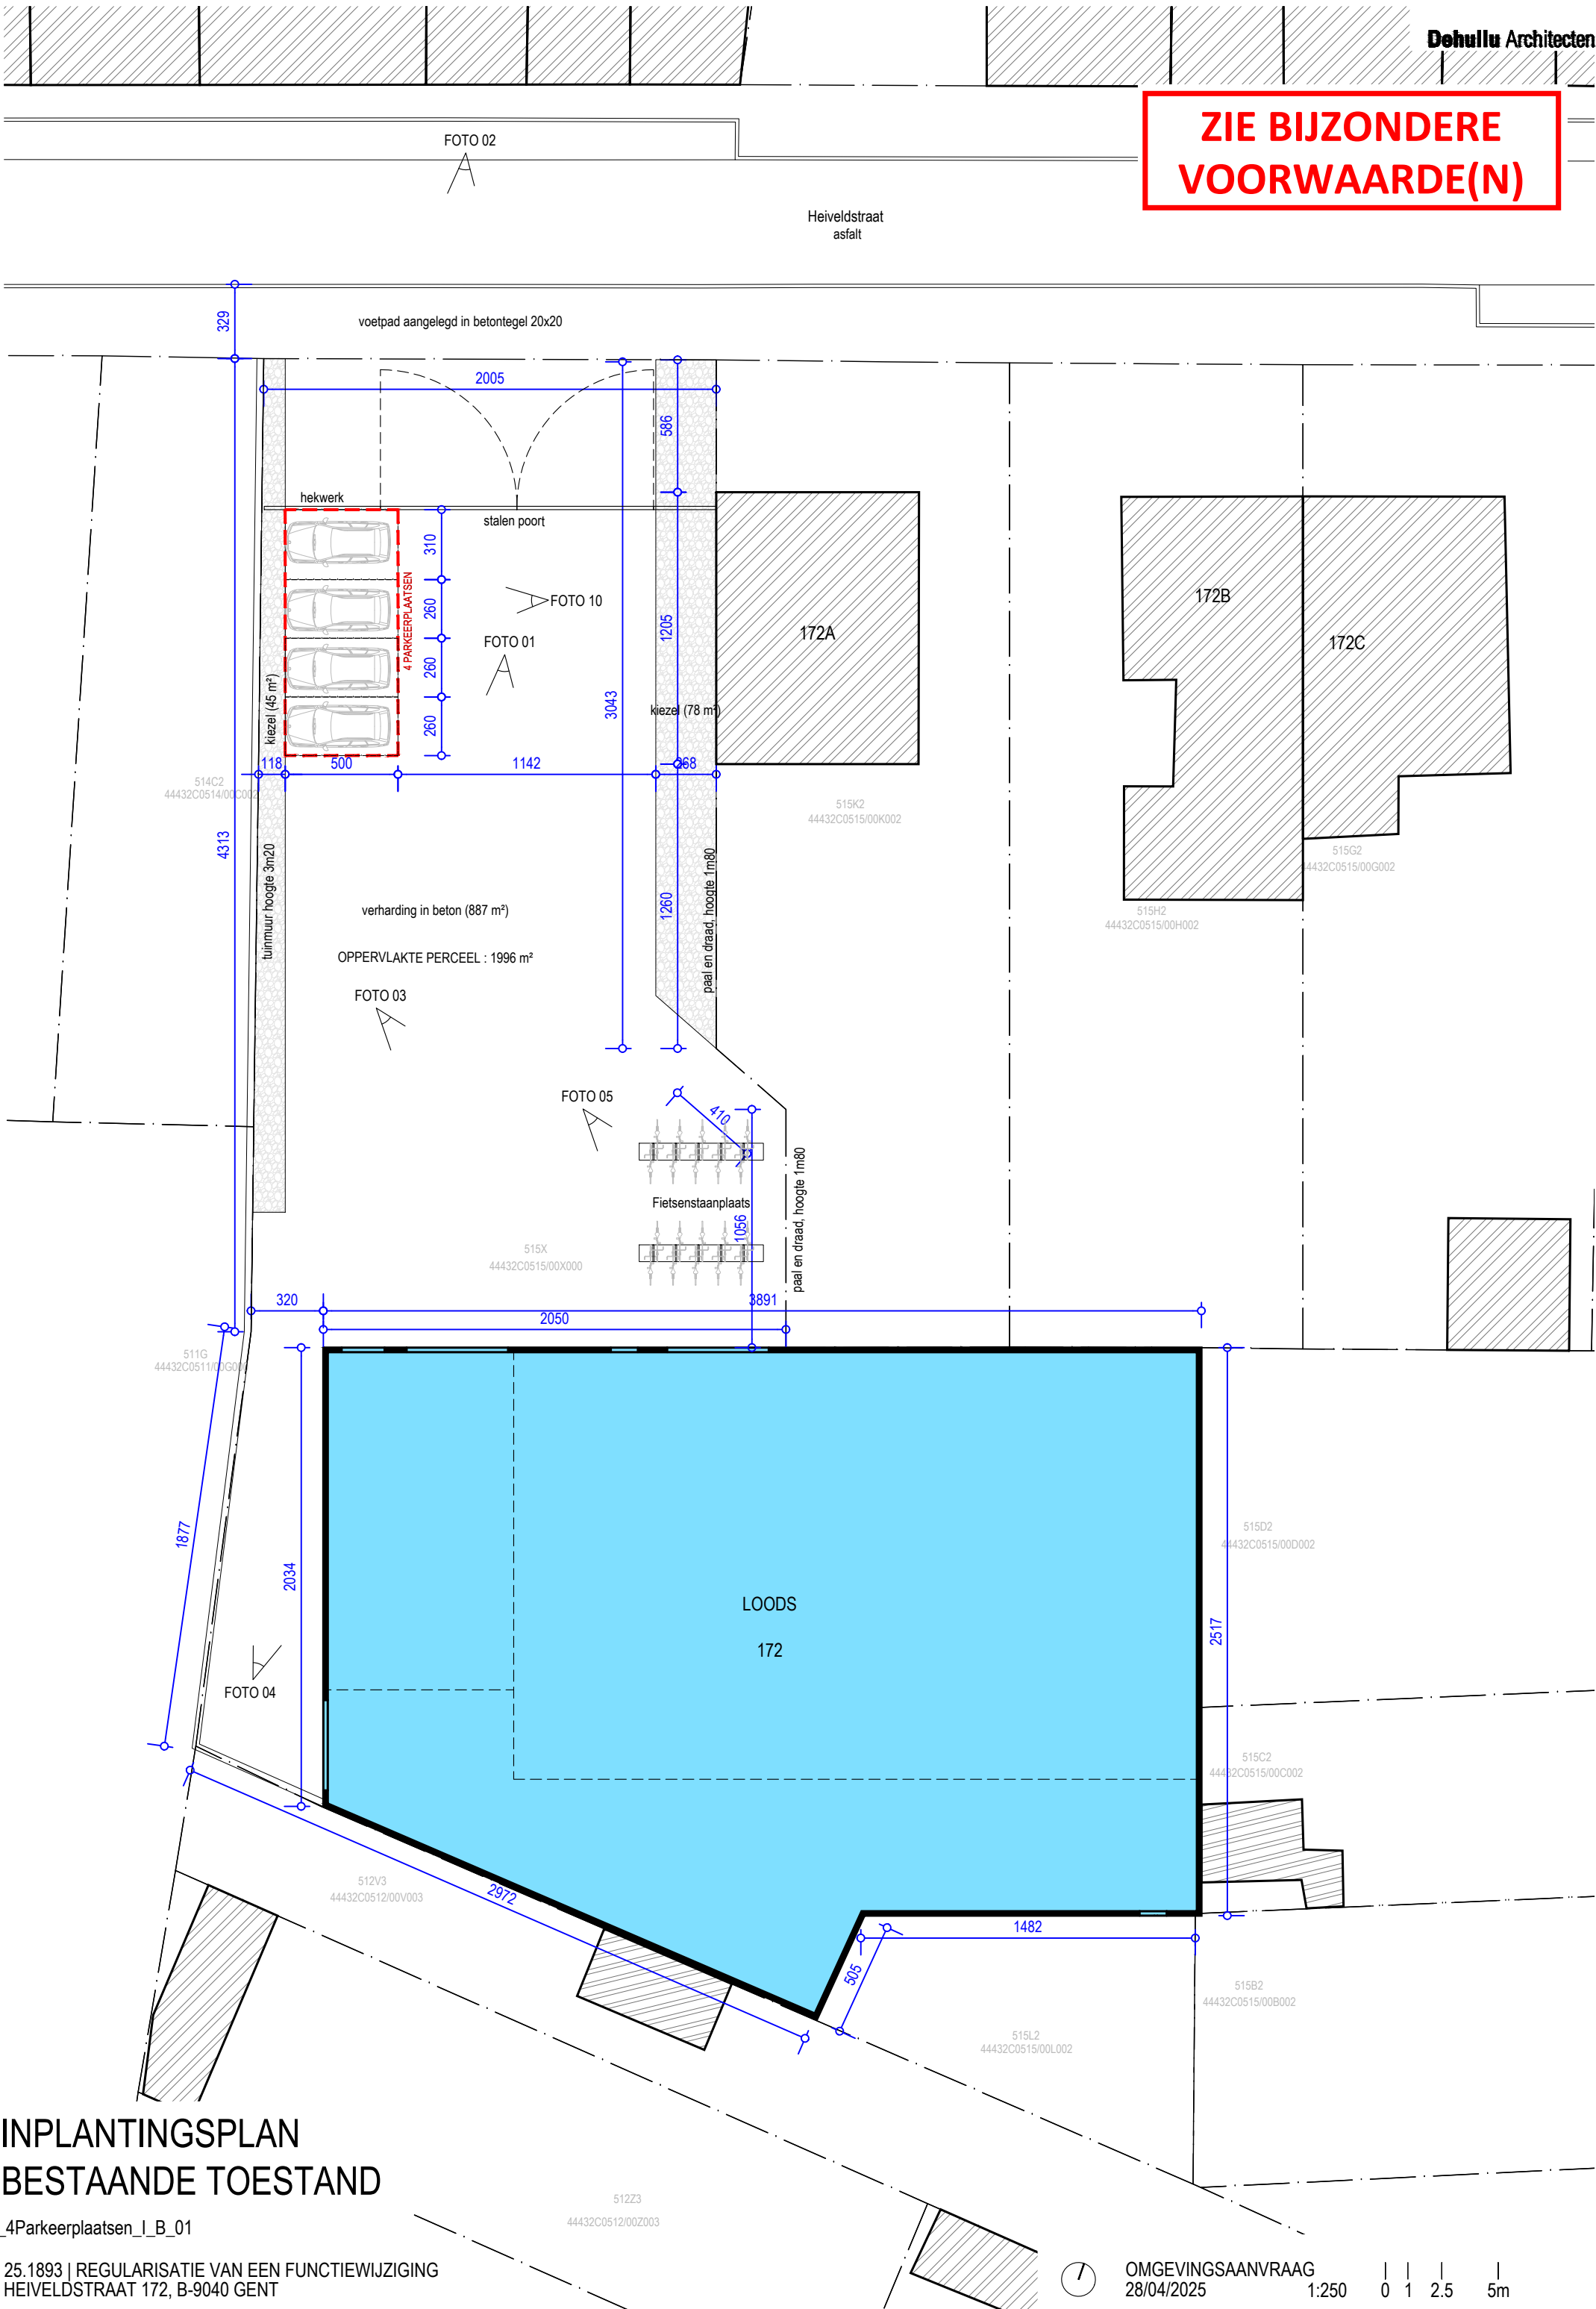

INPLANTINGSPLAN BESTAANDE TOESTAND

BA_4Parkeerplaatsen_I_B_01

25.1893 | REGULARISATIE VAN EEN FUNCTIEWIJZIGING
HEIVELDSTRAAT 172, B-9040 GENT

OMGEVINGSAANVRAAG
28/04/2025

1:250 0 1 2.5 5m