


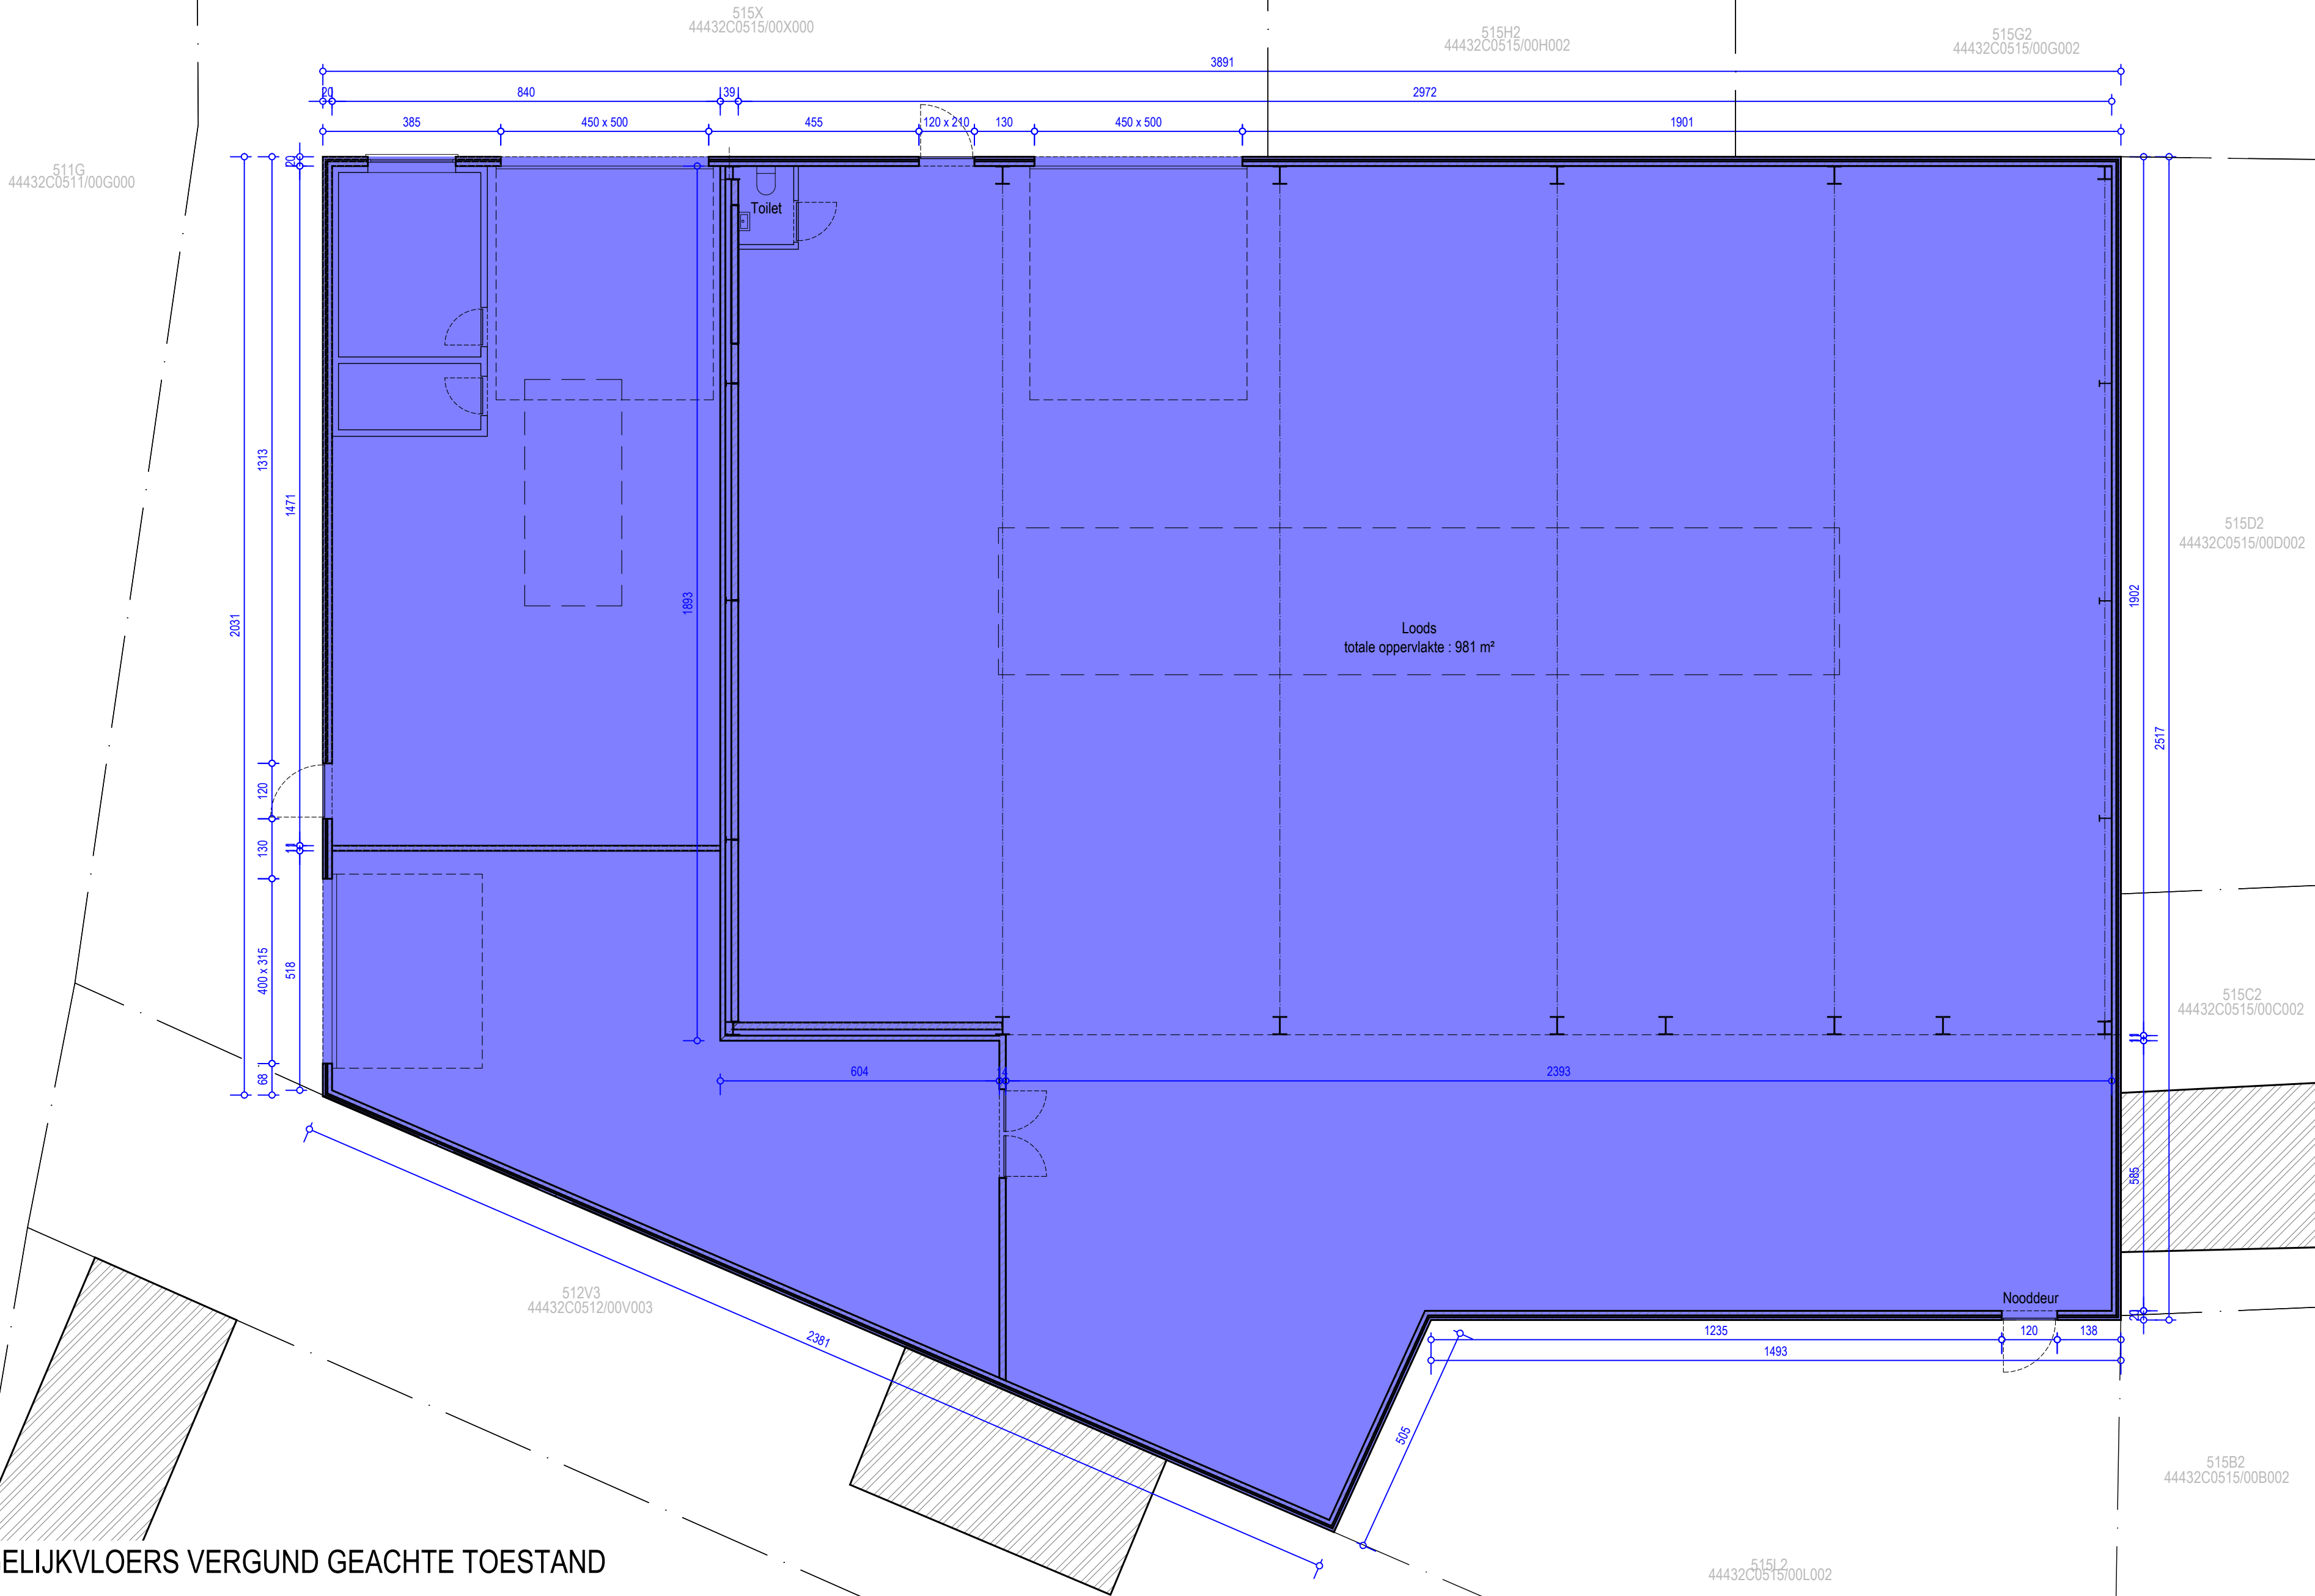

GRONDPLAN GELIJKVLOERS VERGUND GEACHTE TOESTAND