
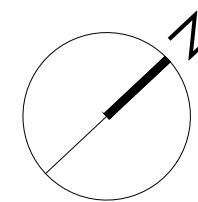


**ZIE BIJZONDERE  
VOORWAARDE(N)**

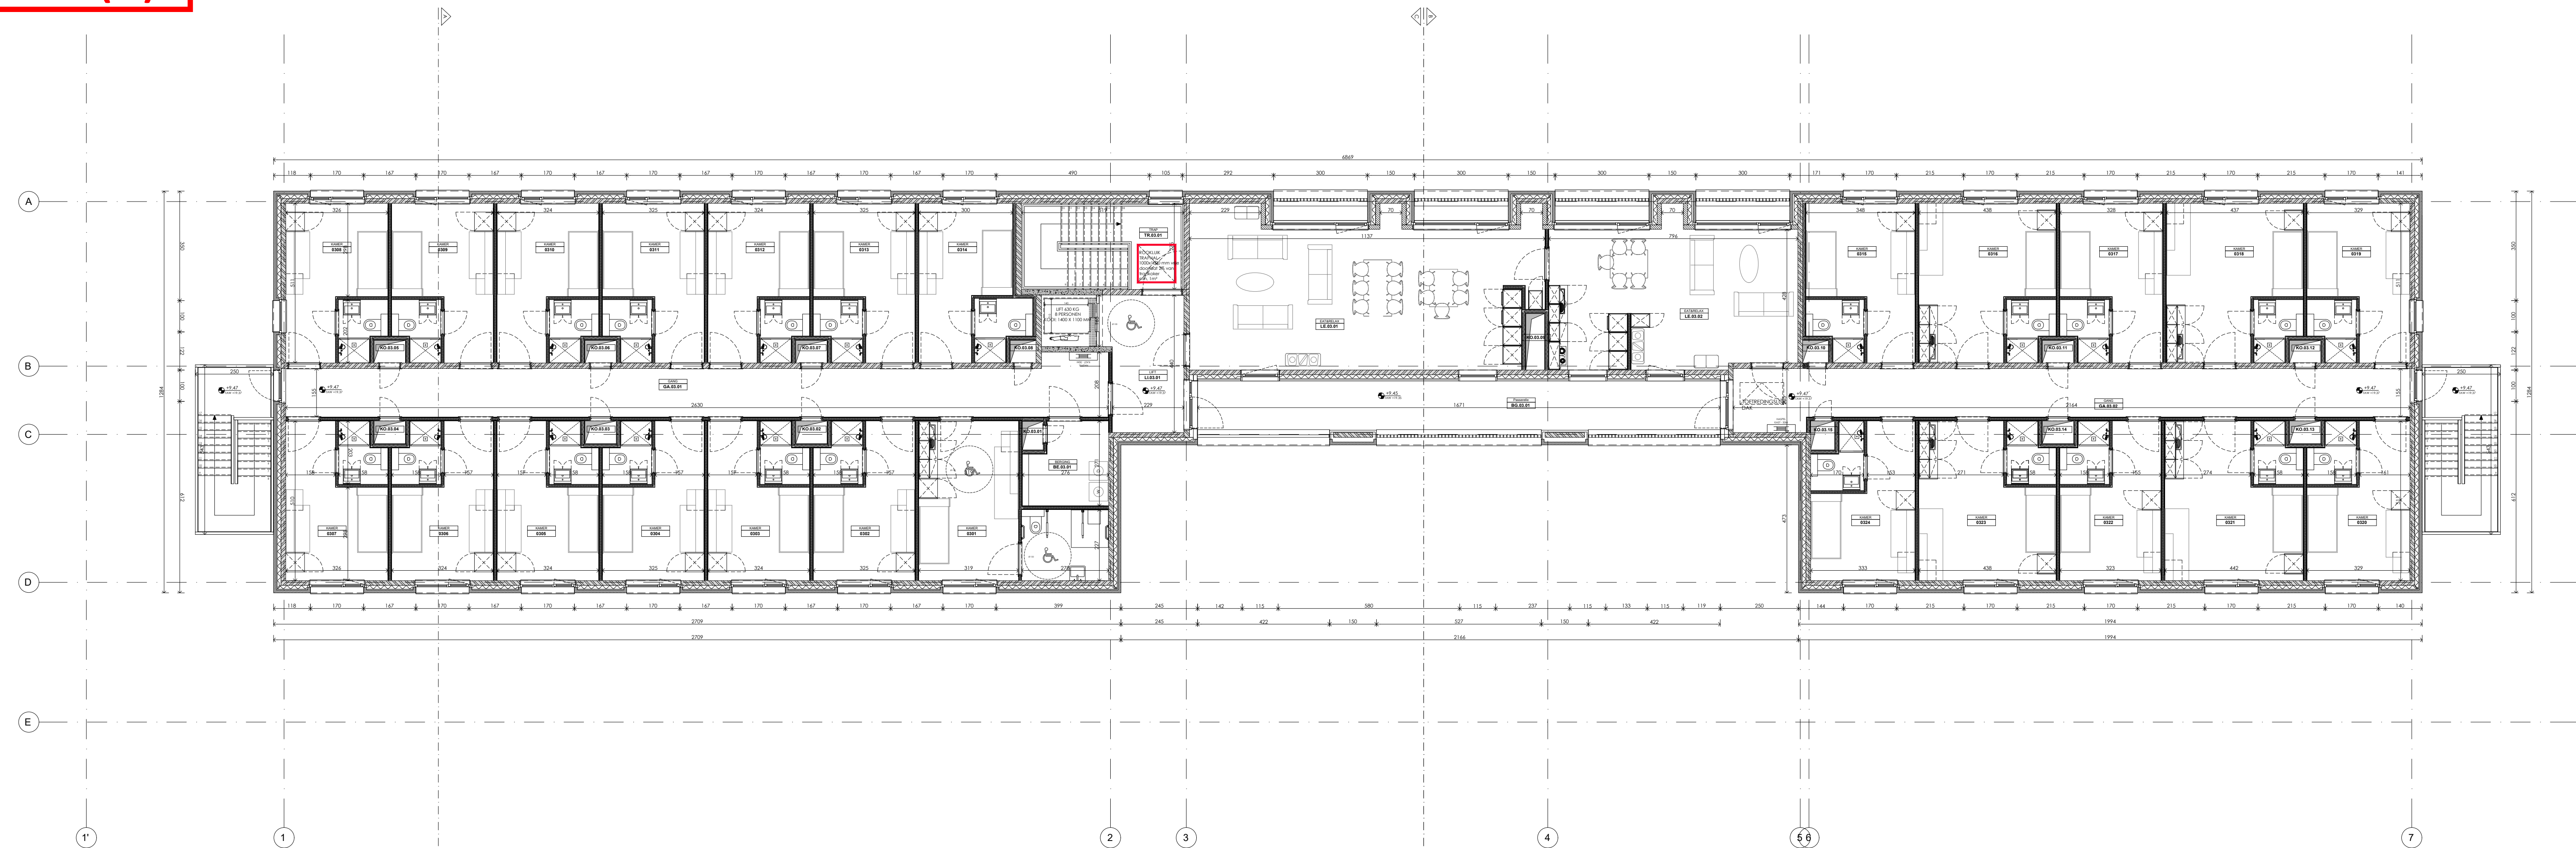

**LEGENDA**

**LEGENDA BRANDTEDE**

VLUCHTROUTE  
 UITGANG  





**LEGENDA BUITENMATERIALEN**

**VERBODENDE**







 
|   |       |                                                                                     |  |   |  |
|---|-------|-------------------------------------------------------------------------------------|--|---|--|
| BOUWHEER   |       |  |  | <b>HANDTEKENING</b>   |  |
| ARCHITECT   |       |  |  | <b>BONTINCK ARCHITECTURE AND ENGINEERING NV</b><br>BURCGRAVENLAAN 31<br>9000 GENT<br>T +32 9 233 76 66                                                                                    |  |
| STUDIEBUREAU<br>WEGENIS   |       |  |  | <b>ARA ATELIER RUIMTELIJK ADVIES</b><br>OTTERGEMSESTEENWEG-ZUID 806 A31<br>BE-9000 GENT 1 BELGIUM<br>T +32 9 225 01 74   F +32 9 225 64 14<br>STUDIEGROEP@BONTINCK.BIZ   WWW.BONTINCK.BIZ |  |
| STUDIEBUREAU<br>LANDSCHAP   |       |  |  | <b>STUDIO BASTA</b><br>STASEGEMSESTEENWEG 72-1<br>8500 KORTRIJK<br>T +32 56 24 39 07   |  |
| <div> <div>THE LOOP - VELD 07 - LOT 9</div> <div>BOUWEN VAN EEN GEBOUW VOOR KORTVERBLIJFWONEN</div> <div>           KADASTRALE GEGEVENS: AFDELING 25, SECTIE A, NR. 891<br/>           LIGGING: PAULINE VAN POTTELSBERGELAAN, 9001 GENT         </div> </div> |       |                                                                                     |  |   |  |
| GRONDPLAN DERDE VERDIEPING   |       |                                                                                     |  |   |  |
| REVISIES   |       |                                                                                     |  | DOSSIER: 1393-19   |  |
| INDEX   | DATUM | OMSCHRIJVING                                                                        |  | SCHAAL: 1/100   |  |
|   |       |                                                                                     |  | OMGEVINGSAANVRAAG   |  |
|   |       |                                                                                     |  |   |  |
|   |       |                                                                                     |  |   |  |
|   |       |                                                                                     |  | NUMMER   |  |
|   |       |                                                                                     |  |   |  |
|   |       |                                                                                     |  |   |  |
|   |       |                                                                                     |  | P3   |  |