
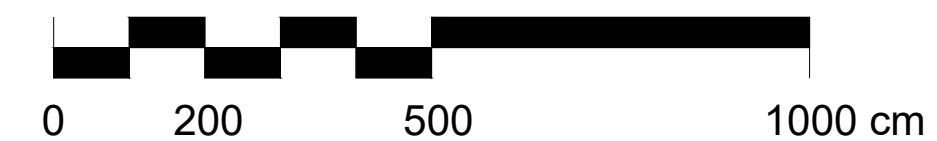
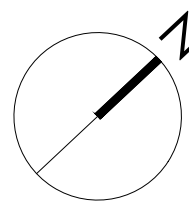


**ZIE BIJZONDERE
VOORWAARDE(N)**

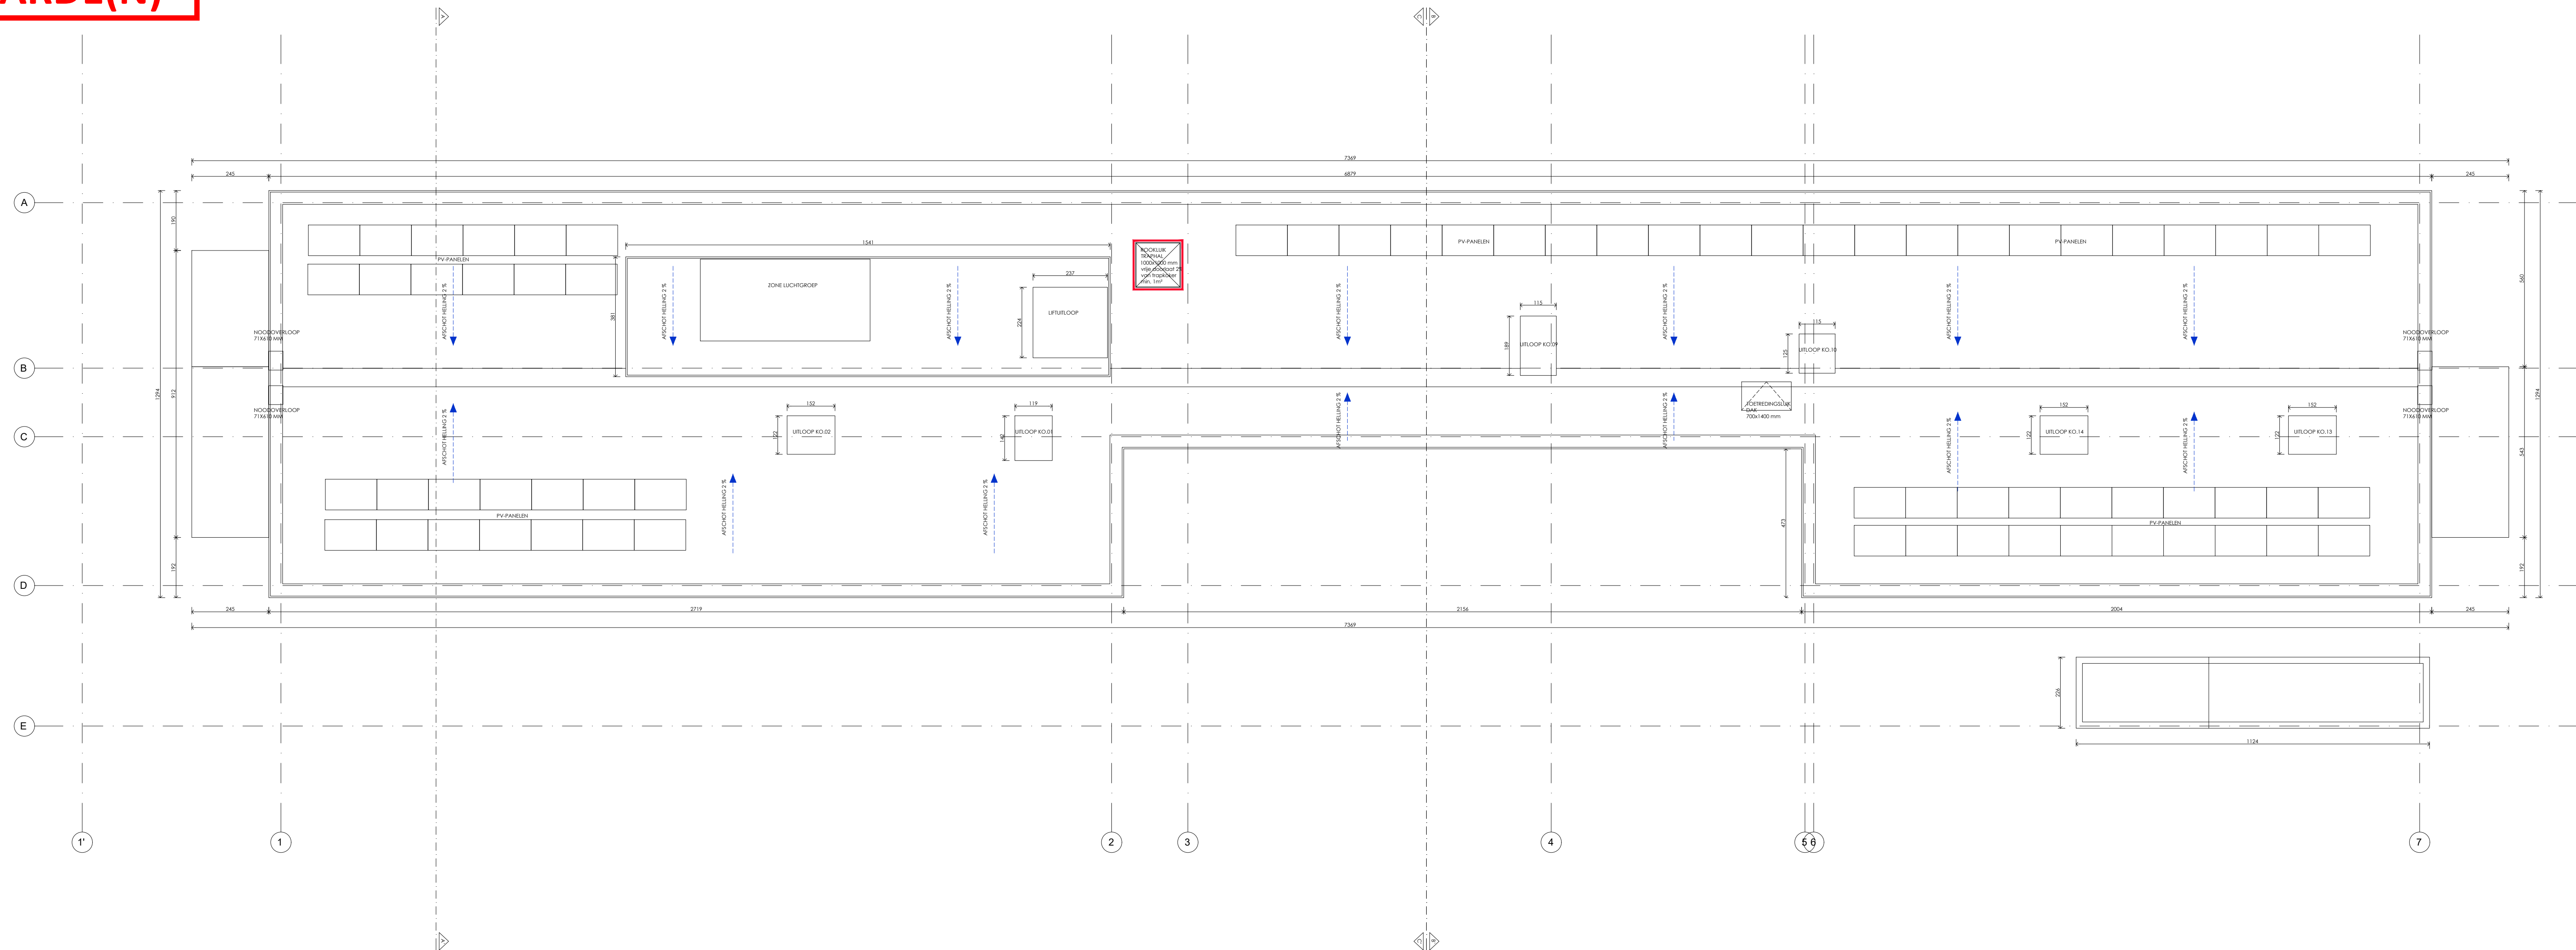

BOUWHEER		UPGRADE ESTATE BURGGRAVENLAAN 31 9000 GENT T +32 9 233 76 66	HANDTEKENING
ARCHITECT		BONTINCK ARCHITECTURE AND ENGINEERING NV OTTERGEMSESTEENWEG - DUID. 808 A-31 BE-9000 GENT BELGIUM T +32 9 225 01 74 F +32 9 225 64 14 STUDIO@GROEPBONTINCK.BE WWW.BONTINCK.BIZ	
STUDIEBUROU WEGENIS		ARA ATELIER RUIMTELIJK ADVIES GRISCHOTELLE 150 2600 BERGHEM T +32 3 458 57 37	
STUDIEBUROU LANDSCHAP		STUDIO BASTA STATIEGEMESTEEENWEG 72-1 8500 KORTRIJK T +32 56 24 39 07	

THE LOOP - VELD 07 - LOT 9

BOUWEN VAN EEN GEBOUW VOOR KORTVERBLIJFWONEN

KADASTRALE GEGEVENS: AFDELING 25, SECTIE A, NR. 891
LIGGING: PAULINE VAN POTTELSBERGHELAAN, 9051 GENT

DAKENPLAN

REVISIES			DOSSIER: 1393-19
INDEX	DATUM	OMSCHRIJVING	SCHAAL: 1/100
			OMGEVINGSAAINVRAAG
			NUMMER
			P4