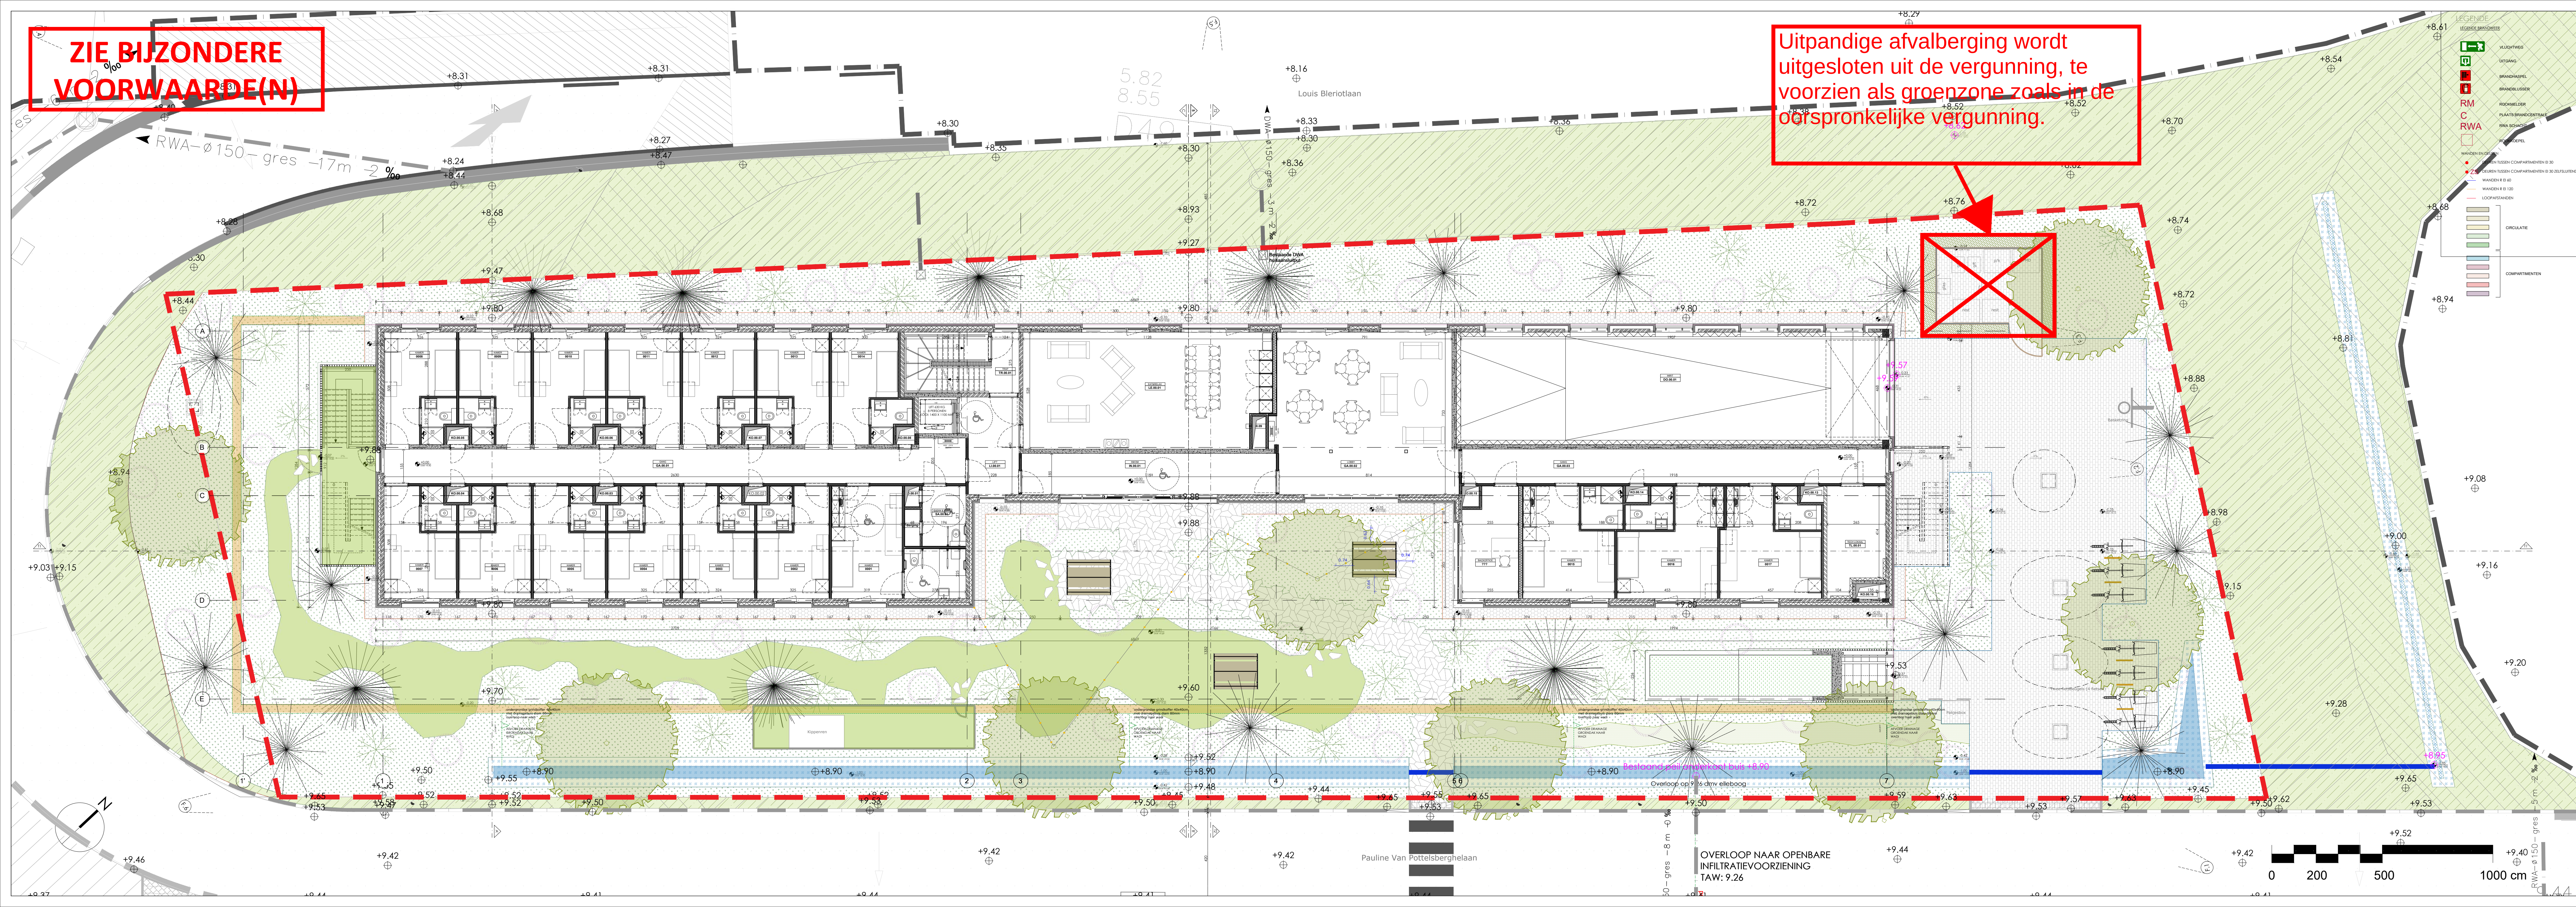


**ZIE BIJZONDERE
VOORWAARDE(N)**

Uitpandige afvalberging wordt uitgesloten uit de vergunning, te voorzien als groenzone zoals in de oorspronkelijke vergunning.

[illegible]