



**ZIE BIJZONDERE
VOORWAARDE(N)**

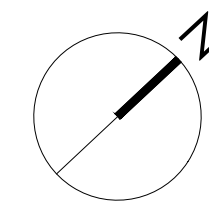

DOORSNEDE WADI

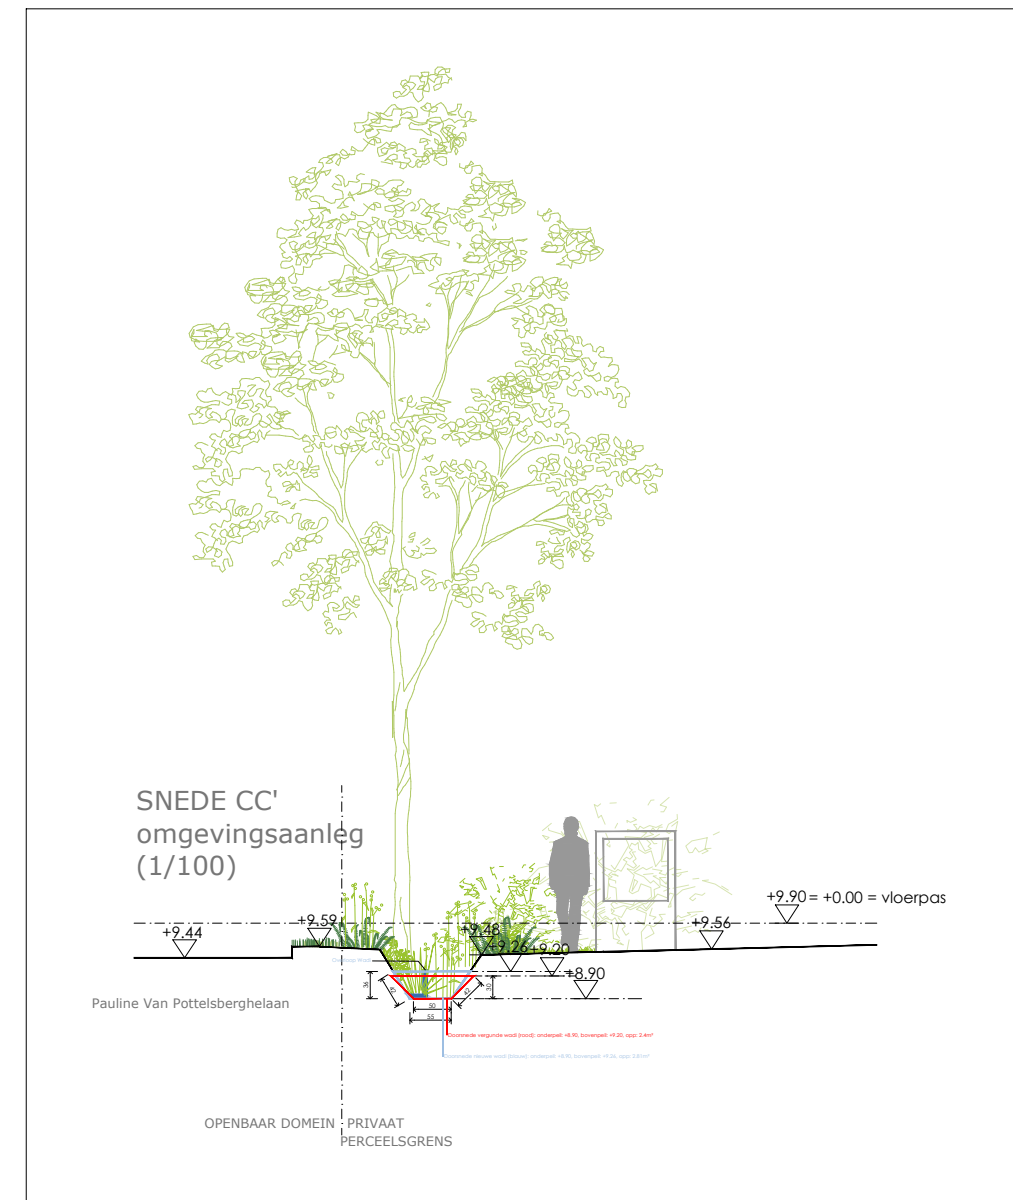


INFILTRATIEGRACHT: VOLUME 21.740 liter
ZIJDELINGSE INFILTRATIEOPPERVLAKTE 62.44 m²

AANGESLOTEN OPPERVLAKTE (ZIE OOK GRAFISCH PLAN HEMELWATER)
 VERHARDING: $10.3 + 208.5 = 218.8 \text{ m}^2$
 DAKOPPERVLAKTE: $779,5 \text{ m}^2$
 GROENDAK: $493,0 / 2 = 246,5 \text{ m}^2$
 REDUCTIE IFV. HERGEBRUIK = $- 759,5 \text{ m}^2$ (ZIE AANSTIPLIJST HEMELWATER)
TOTAAL = 485.3 m²

ZONE 1
VOLUME: $41.40 \text{ m} \times 0,28 \text{ m}^2 = 11.6 \text{ m}^3$
OPP.: $41.40 \text{ m} \times 0,42 \text{ m} \times 2 = 34,78 \text{ m}^2$

ZONE 2
VOLUME: $23.34 \text{ m} \times 0,28 \text{ m}^2 = 6.54 \text{ m}^3$
OPP.: $23.34 \text{ m} \times 0,42 \text{ m} \times 2 = 19.60 \text{ m}^2$

ZONE 3
VOLUME: 3,6 m³
OPP.: 19.20 m x 0,42 m = 8.06 m²

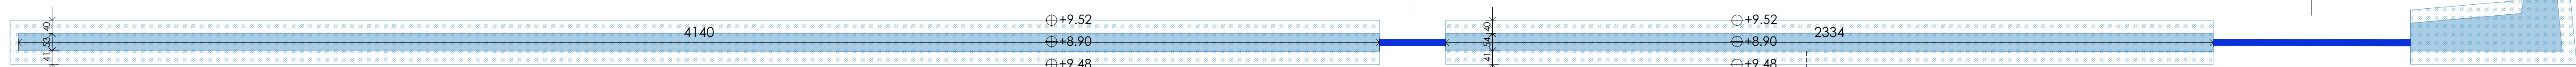

OVERLOOP NAAR OPENBARE INFILTRATIEVOORZIENING
TAW: 9.26



LEGENDA

LEGENDA BRANDWEGEN

 VLUCHTWEEG

 UITGANG






WANDEN EN DEUREN

-  DEUREN TUSSEN COMPARTIMENTEN EI 30
-  **ZS** DEUREN TUSSEN COMPARTIMENTEN EI 30 BEZLUITEND
-  WANDEN EI 60
-  WANDEN EI 120



LEGENDA GEVEELANZICHTEN

-  ① AFWERKING: RODE RUSTSTEEN - HORIZONTAAL
-  ② AFWERKING: RODE RUSTSTEEN - VERTICAAL
-  ③ SCHRIJF-WERK: GOUDEN KLEUR
-  ④ HELDER GLAS

LEGENDA BUITENWEGEN

VERBODEN TOEGANGEN

-  ① HALFGEPOLIERDE BETON
-  ② ROELING
-  ③ GEVELTOEGANGEN: HALFGEPOLIERDE
-  ④ ZAND
-  ⑤ ASPAAL





BOUWHEER		UPGRADE ESTATE BURCKGRAVENLAAN 31 9000 GENT T +32 9 233 76 66	HANDTEKENING
ARCHITECT		BONTINCK ARCHITECTURE AND ENGINEERING NV OTERGEMSESTEENWEG-ZUID 808 A31 BE-9000 GENT BELGIUM T +32 9 225 01 74 F +32 9 225 64 14 STUDIOGROEP@BONTINCK.BIZ WWW.BONTINCK.BIZ	
STUDIEBUREAU WEGENS		ARA ATELIER RUIMTELIJK ADVIES GITSCHOTELLE 1 50 2800 BERCHEM T +32 3 458 57 37	
STUDIEBUREAU LANDSCHAP		STUDIO BASTA STASEGEMSESTEENWEG 72-1 8500 KORTRIJK T +32 56 24 39 07	

THE LOOP - VELD 07 - LOT 9

BOUWEN VAN EEN GEBOUW VOOR KORTVERBLIJFWONEN

KADASTRALE GEGEVENS: AFDELING 25, SECTIE A, NR. 891
 LIGGING: PAULINE VAN POTTELSBERGELAAN, 2031 GENT

INFILTRATIEGRACHT

REVISIES			DOSSIER: 1393-19
INDEX	DATUM	OMSCHRIJVING	SCHAAL: 1/100
			OMGEVINGSAANVRAAG
			NUMMER
			P6