


**ZIE BIJZONDERE
VOORWAARDE(N)**

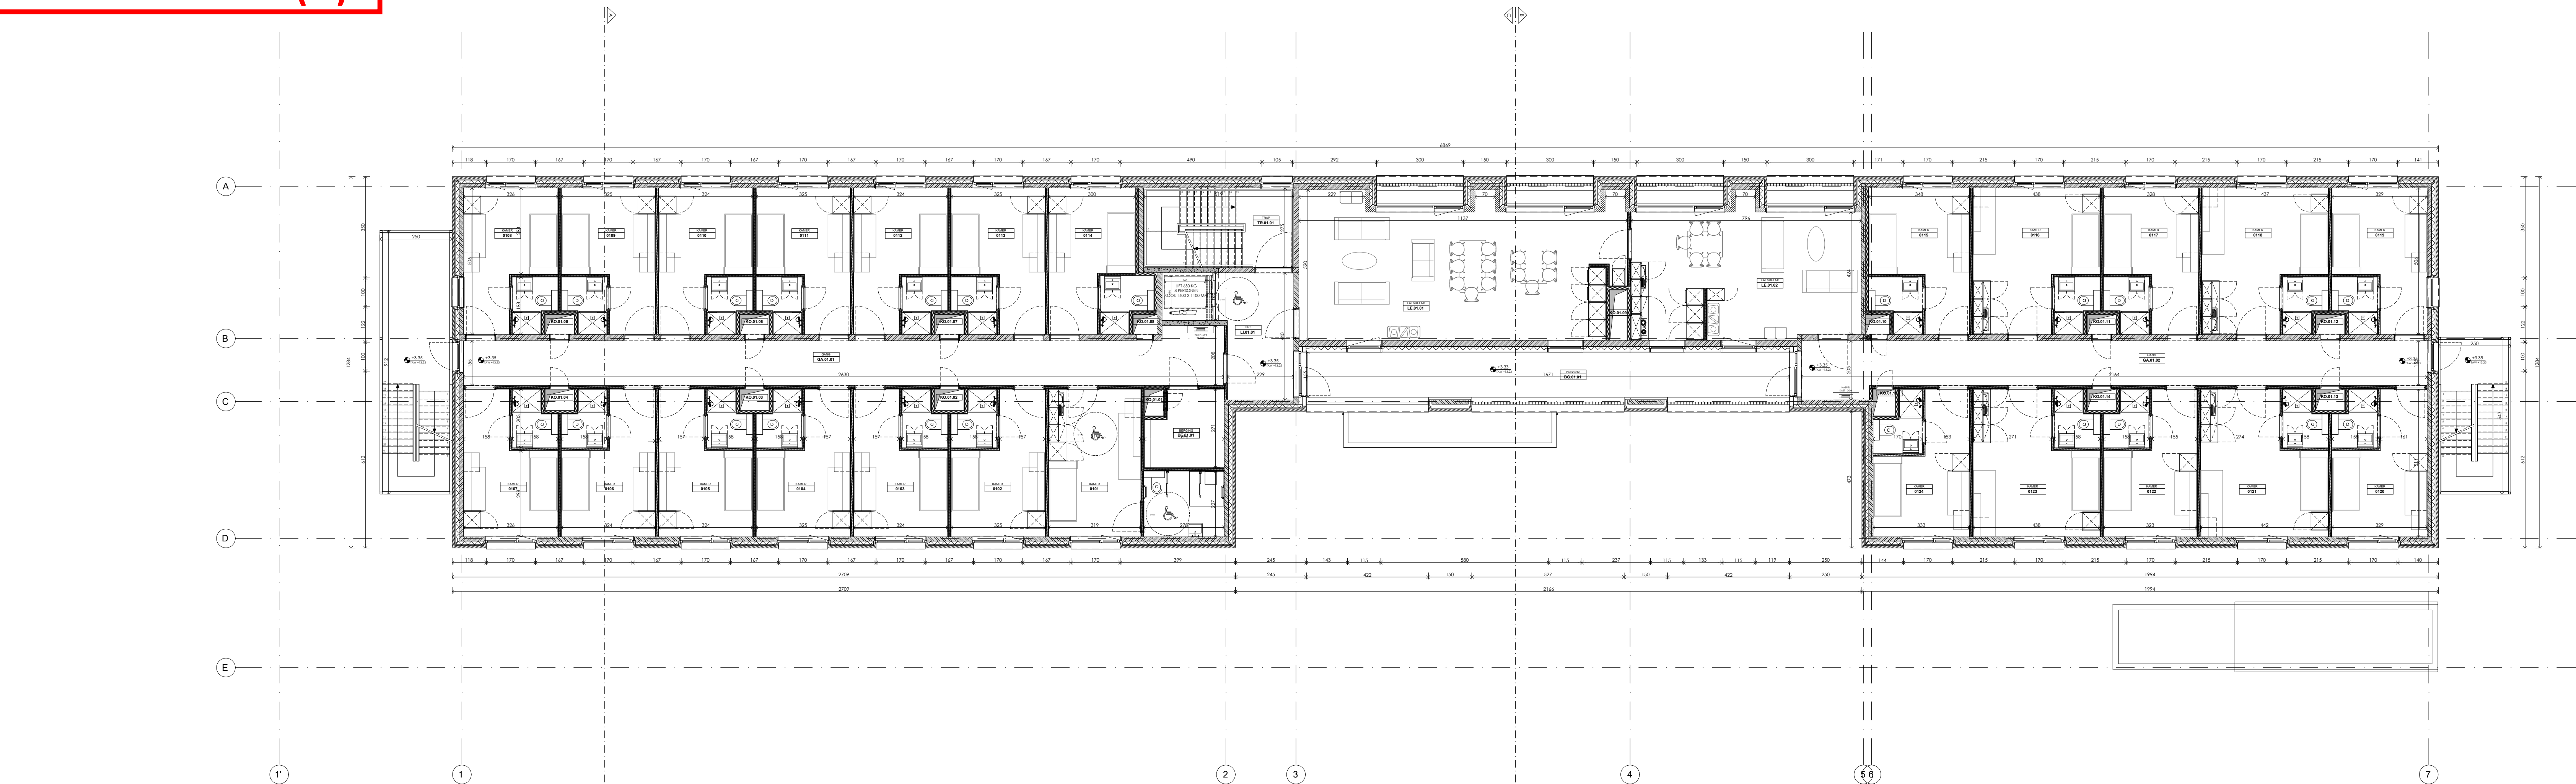

BOUWHEER		UPGRADE ESTATE BURGGRAVENLAAN 31 9000 GENT T +32 9 233 76 66
ARCHITECT		BONTINCK ARCHITECTURE AND ENGINEERING NV OTTERGEMSESTEENWEG-ZUID 808 A31 BE-9000 GENT BELGIÛM T +32 9 225 01 74 F +32 9 225 64 14 STUDIOEGROEP@BONTINCK.BIZ WWW.BONTINCK.BIZ
STUDIEBUROU WEGENIS		ARA ATELIER RUIMTELIJK ADVIES GRISOCHOTELI 150 2600 BERCHEM T +32 3 458 57 37
STUDIEBUROU LANDSCHAP		STUDIO BASTA STASEGEMSESTEENWEG 72-1 8500 KORTRIJK T +32 56 24 39 07

THE LOOP - VELD 07 - LOT 9

BOUWEN VAN EEN GEBOUW VOOR KORTVERBLIJFWONEN

KADASTRALE GEGEVENS: AFDELING 25, SECTIE A, NR. 897
LIGGING: PAULINE VAN POTELSBERGHOLAAN, 9051 GENT

GRONDPLAN EERSTE VERDIEPING

REVISIES			DOSSIER: 1393-19
INDEX	DATUM	OMSCHRIJVING	SCHAAL: 1/100
			OMGEVINGSAAINVRAAG
			NUMMER
			P1