


**ZIE BIJZONDERE
VOORWAARDE(N)**

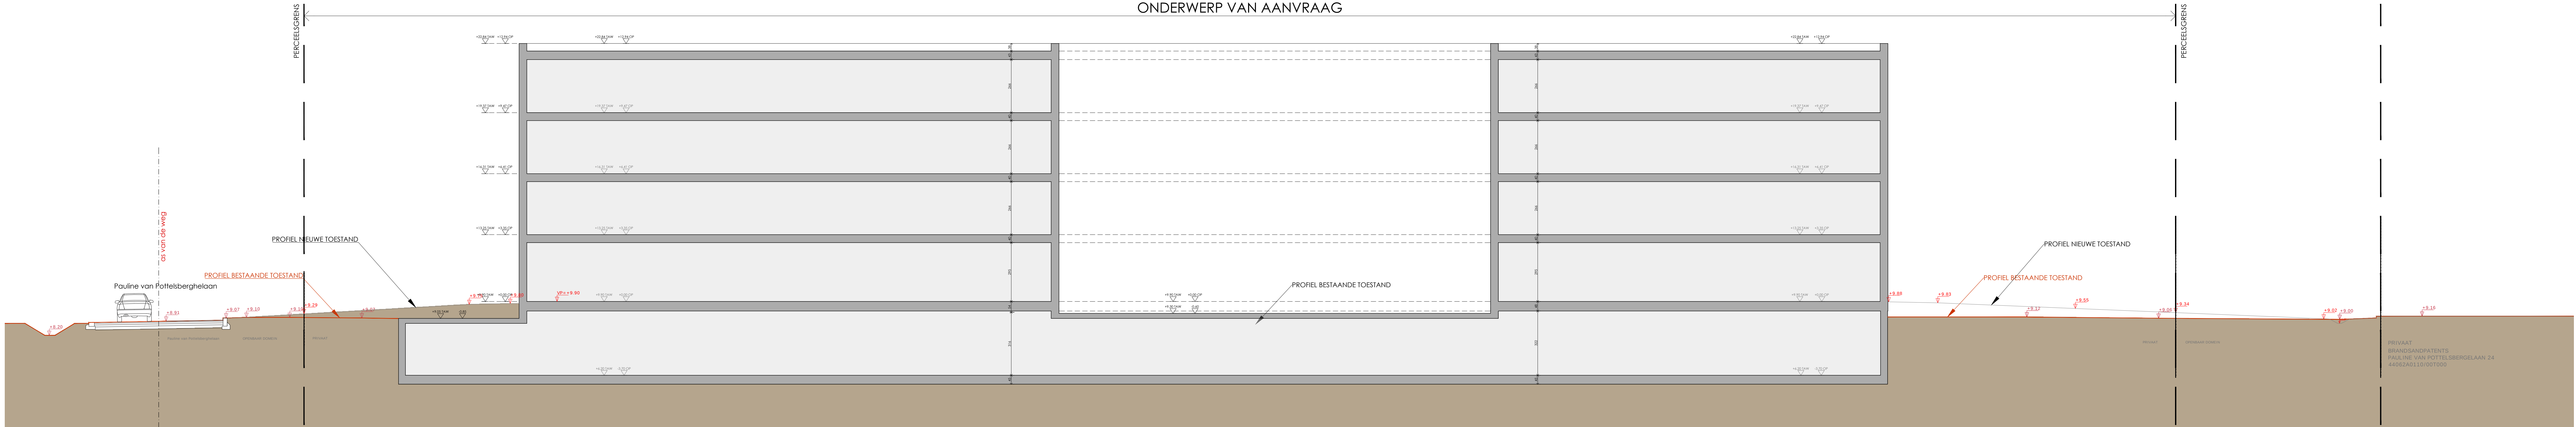

TERREINSNEDE T2

[illegible]