


ZIE BIJZONDERE
VOORWAARDE(N)



ALBRECHT RODENBACHSTRAAT

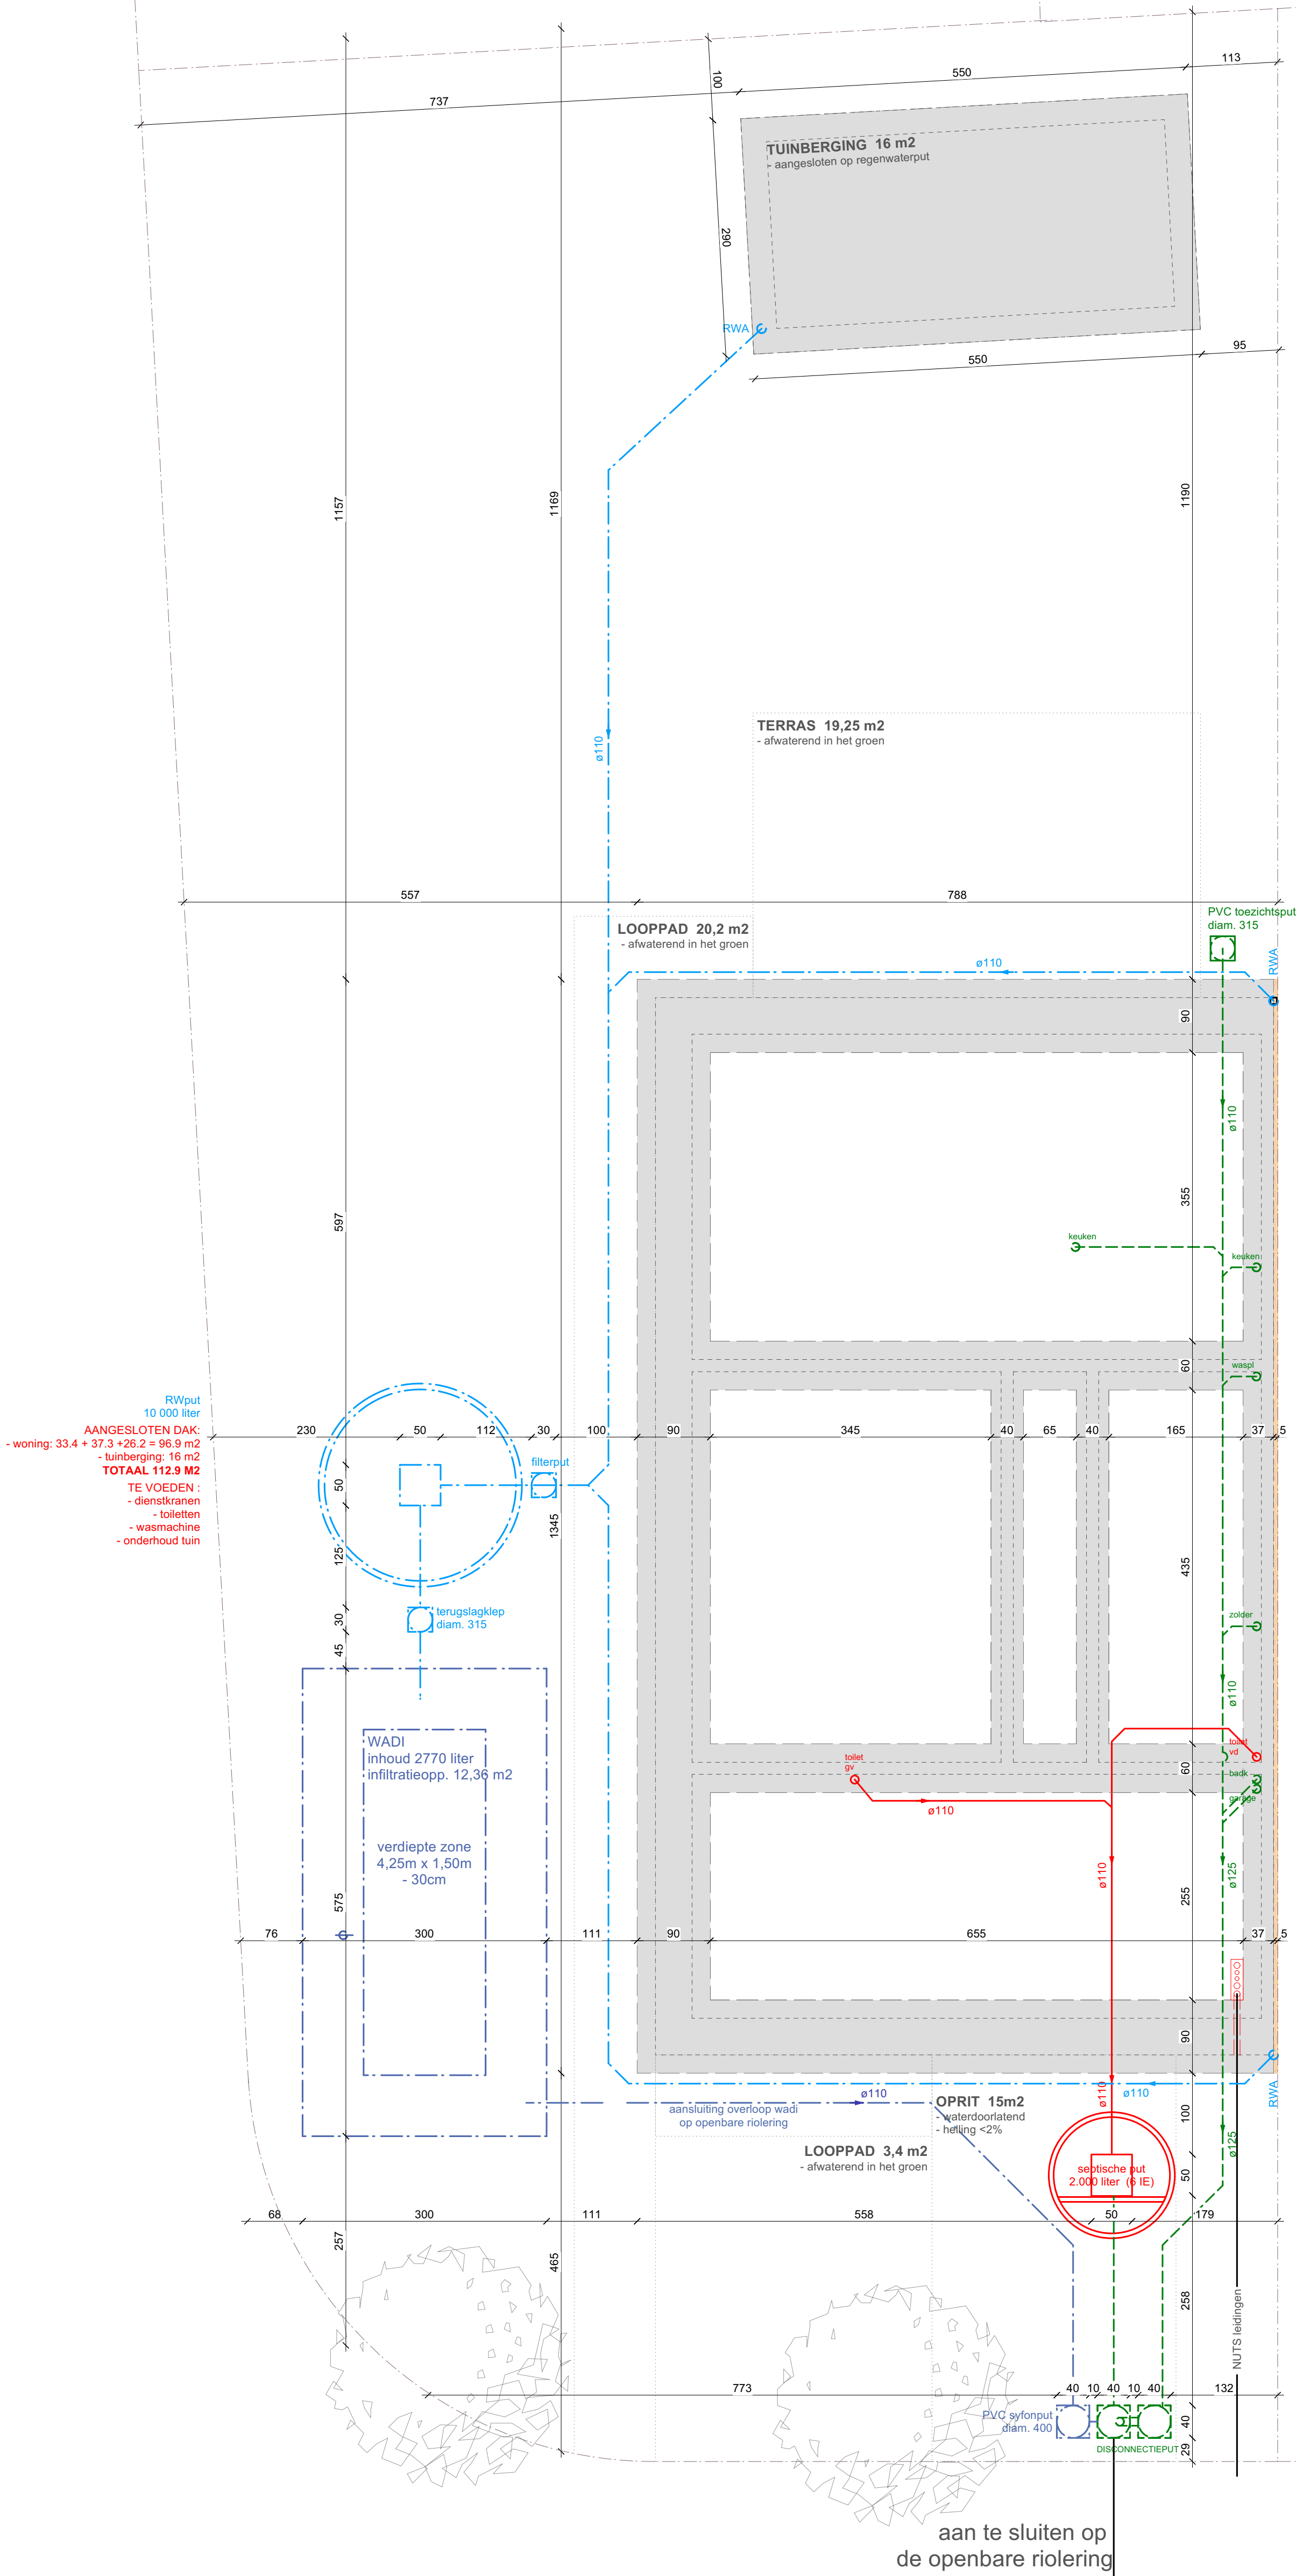

FUNDERING/RIOLERING

