



**ZIE BIJZONDERE  
VOORWAARDE(N)**

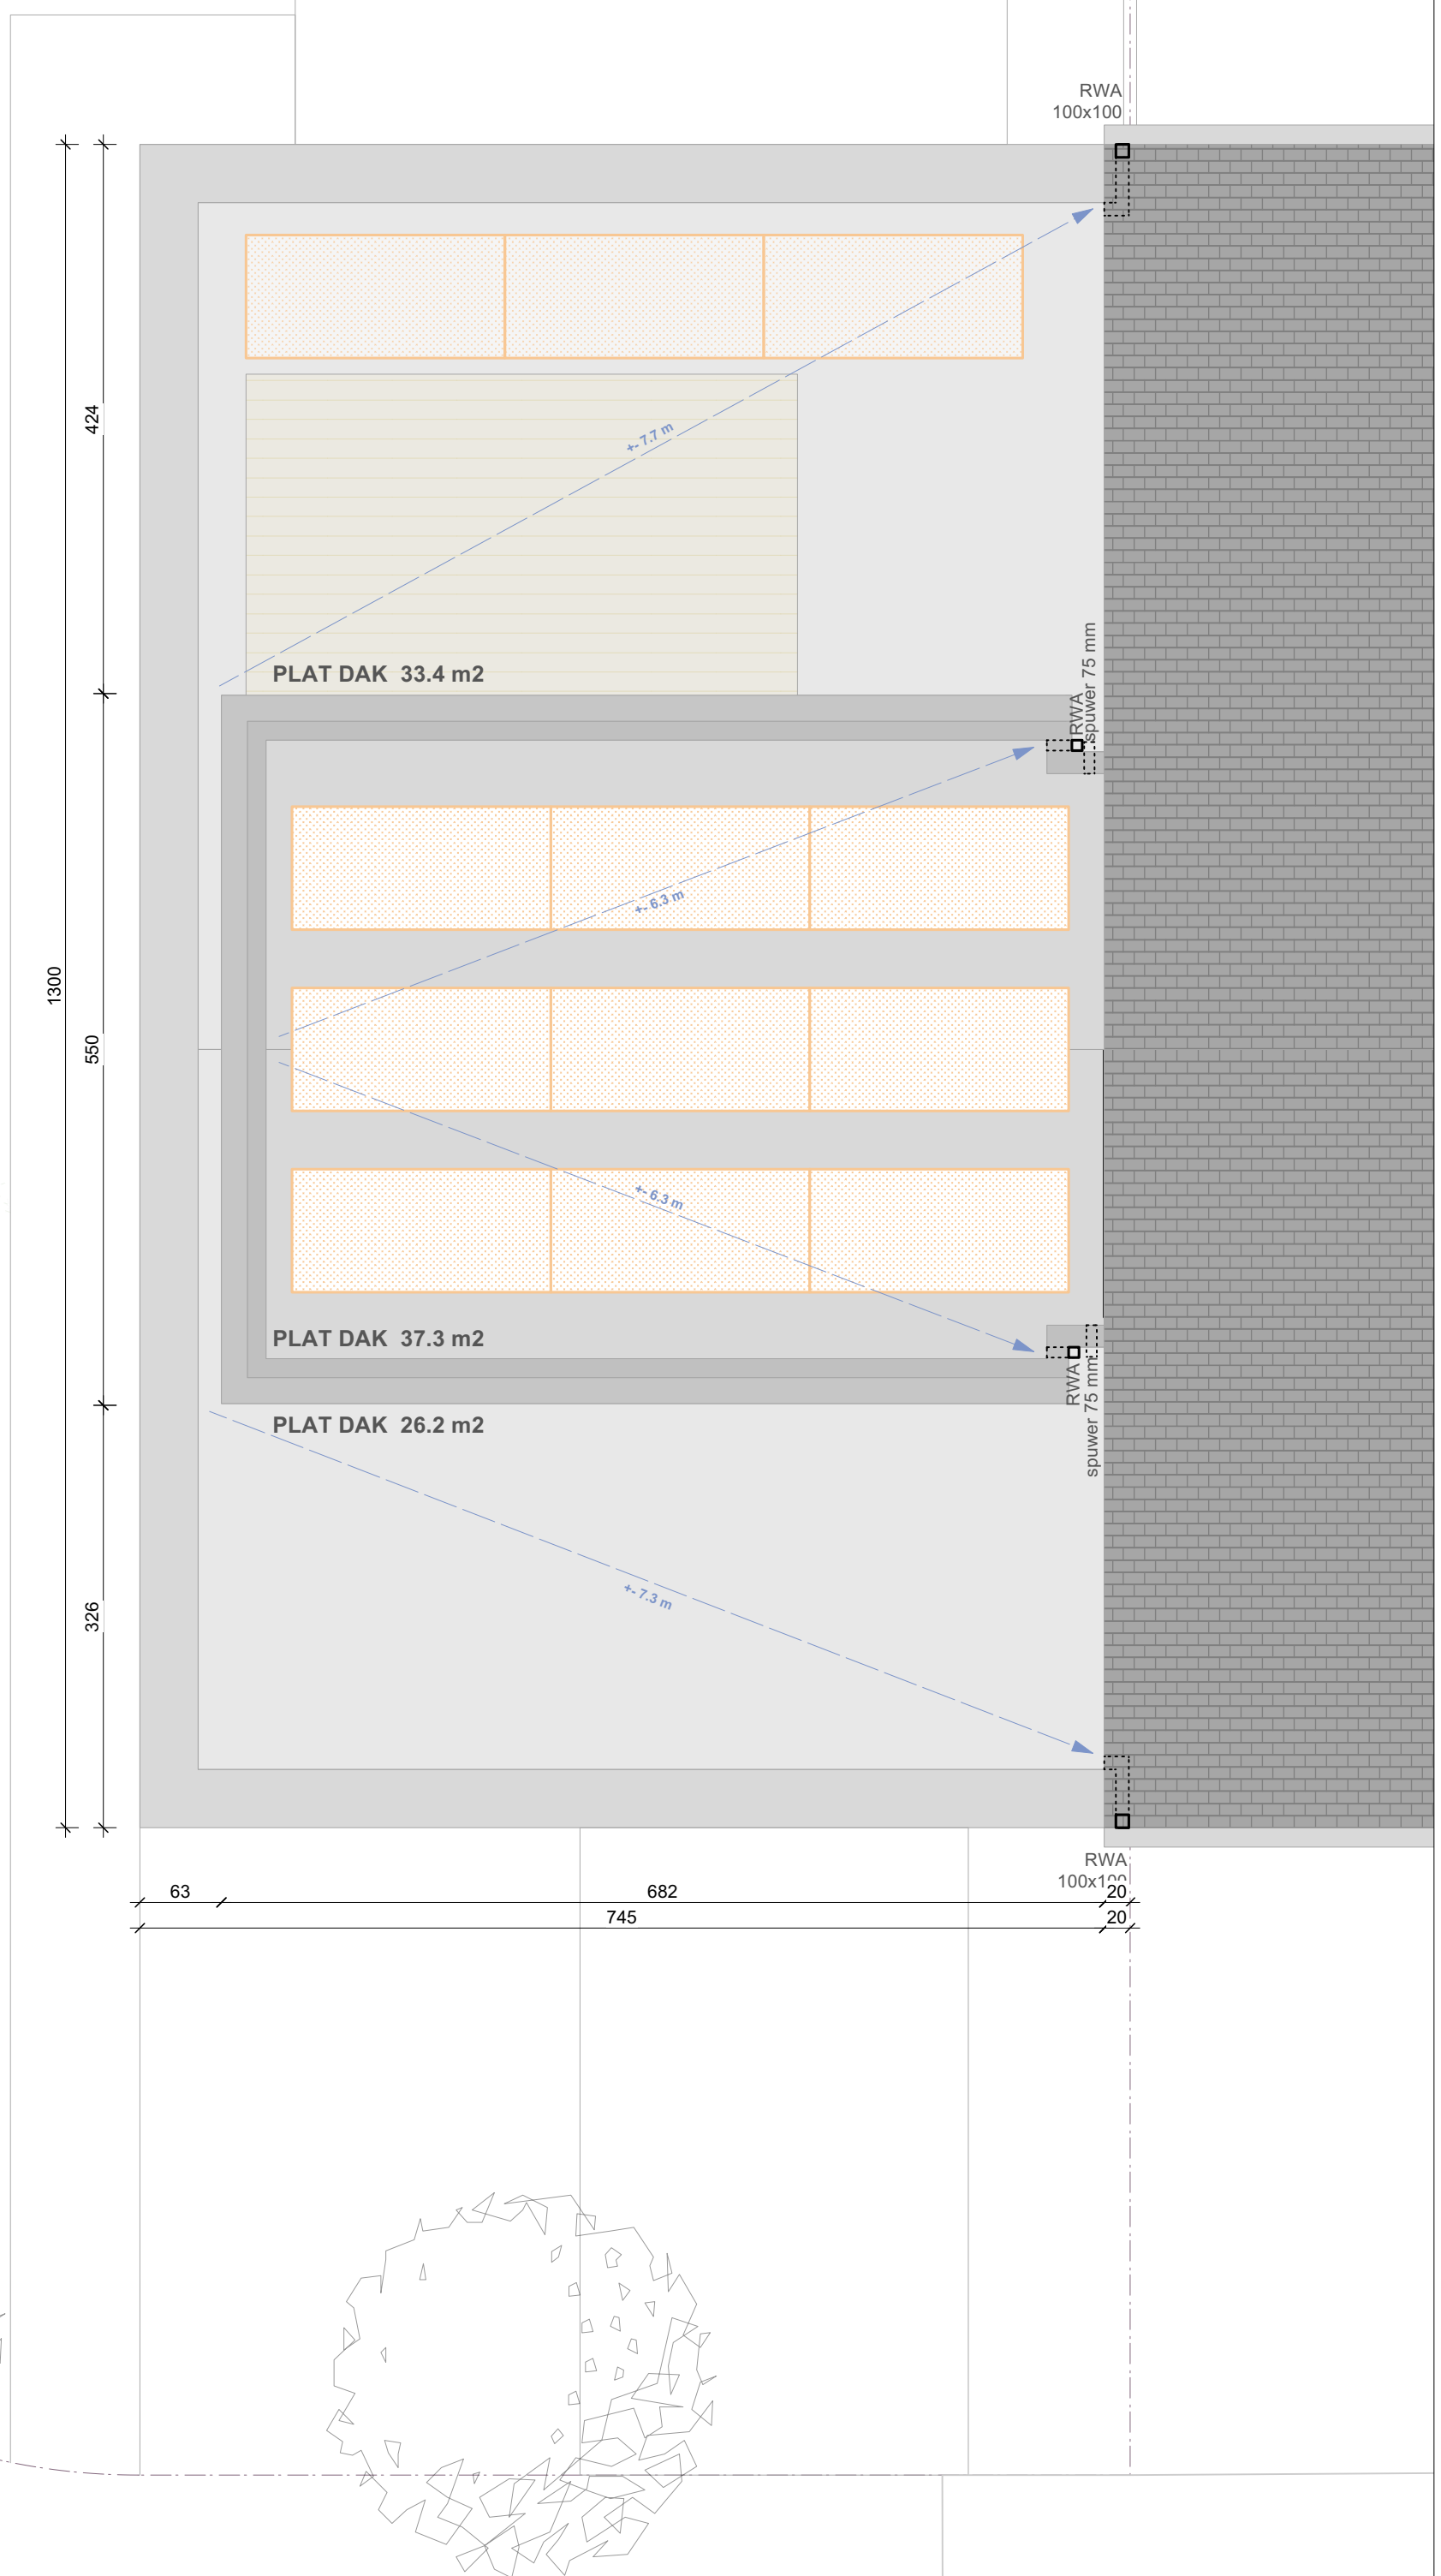

**ALBRECHT RODENBACHSTRAAT**

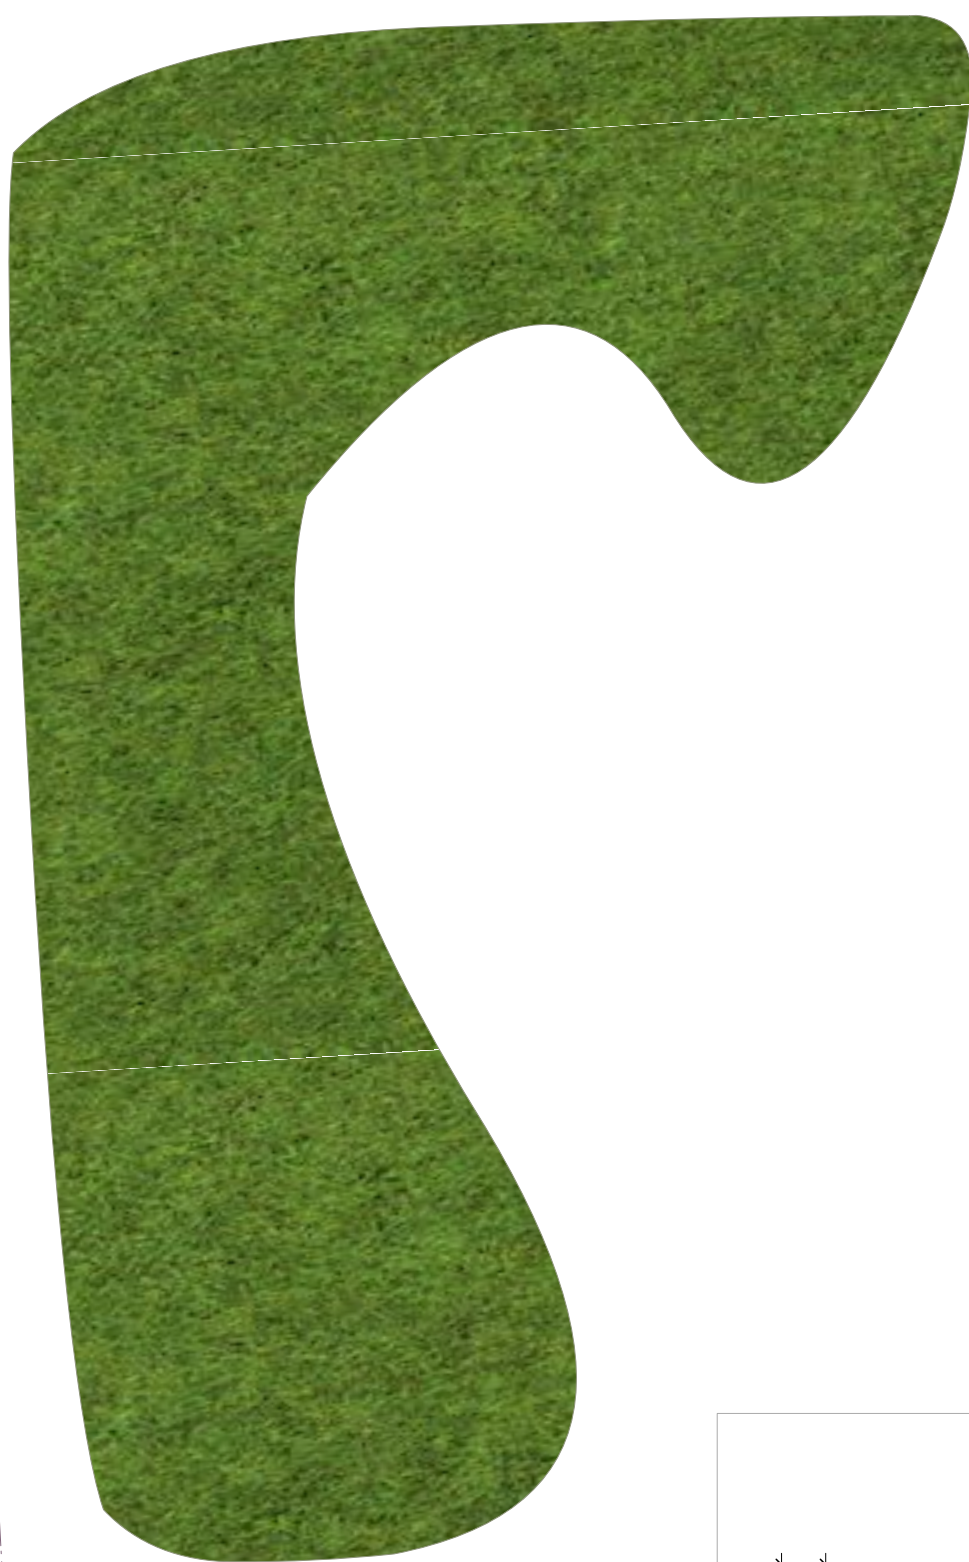

## DAKENPLAN

