

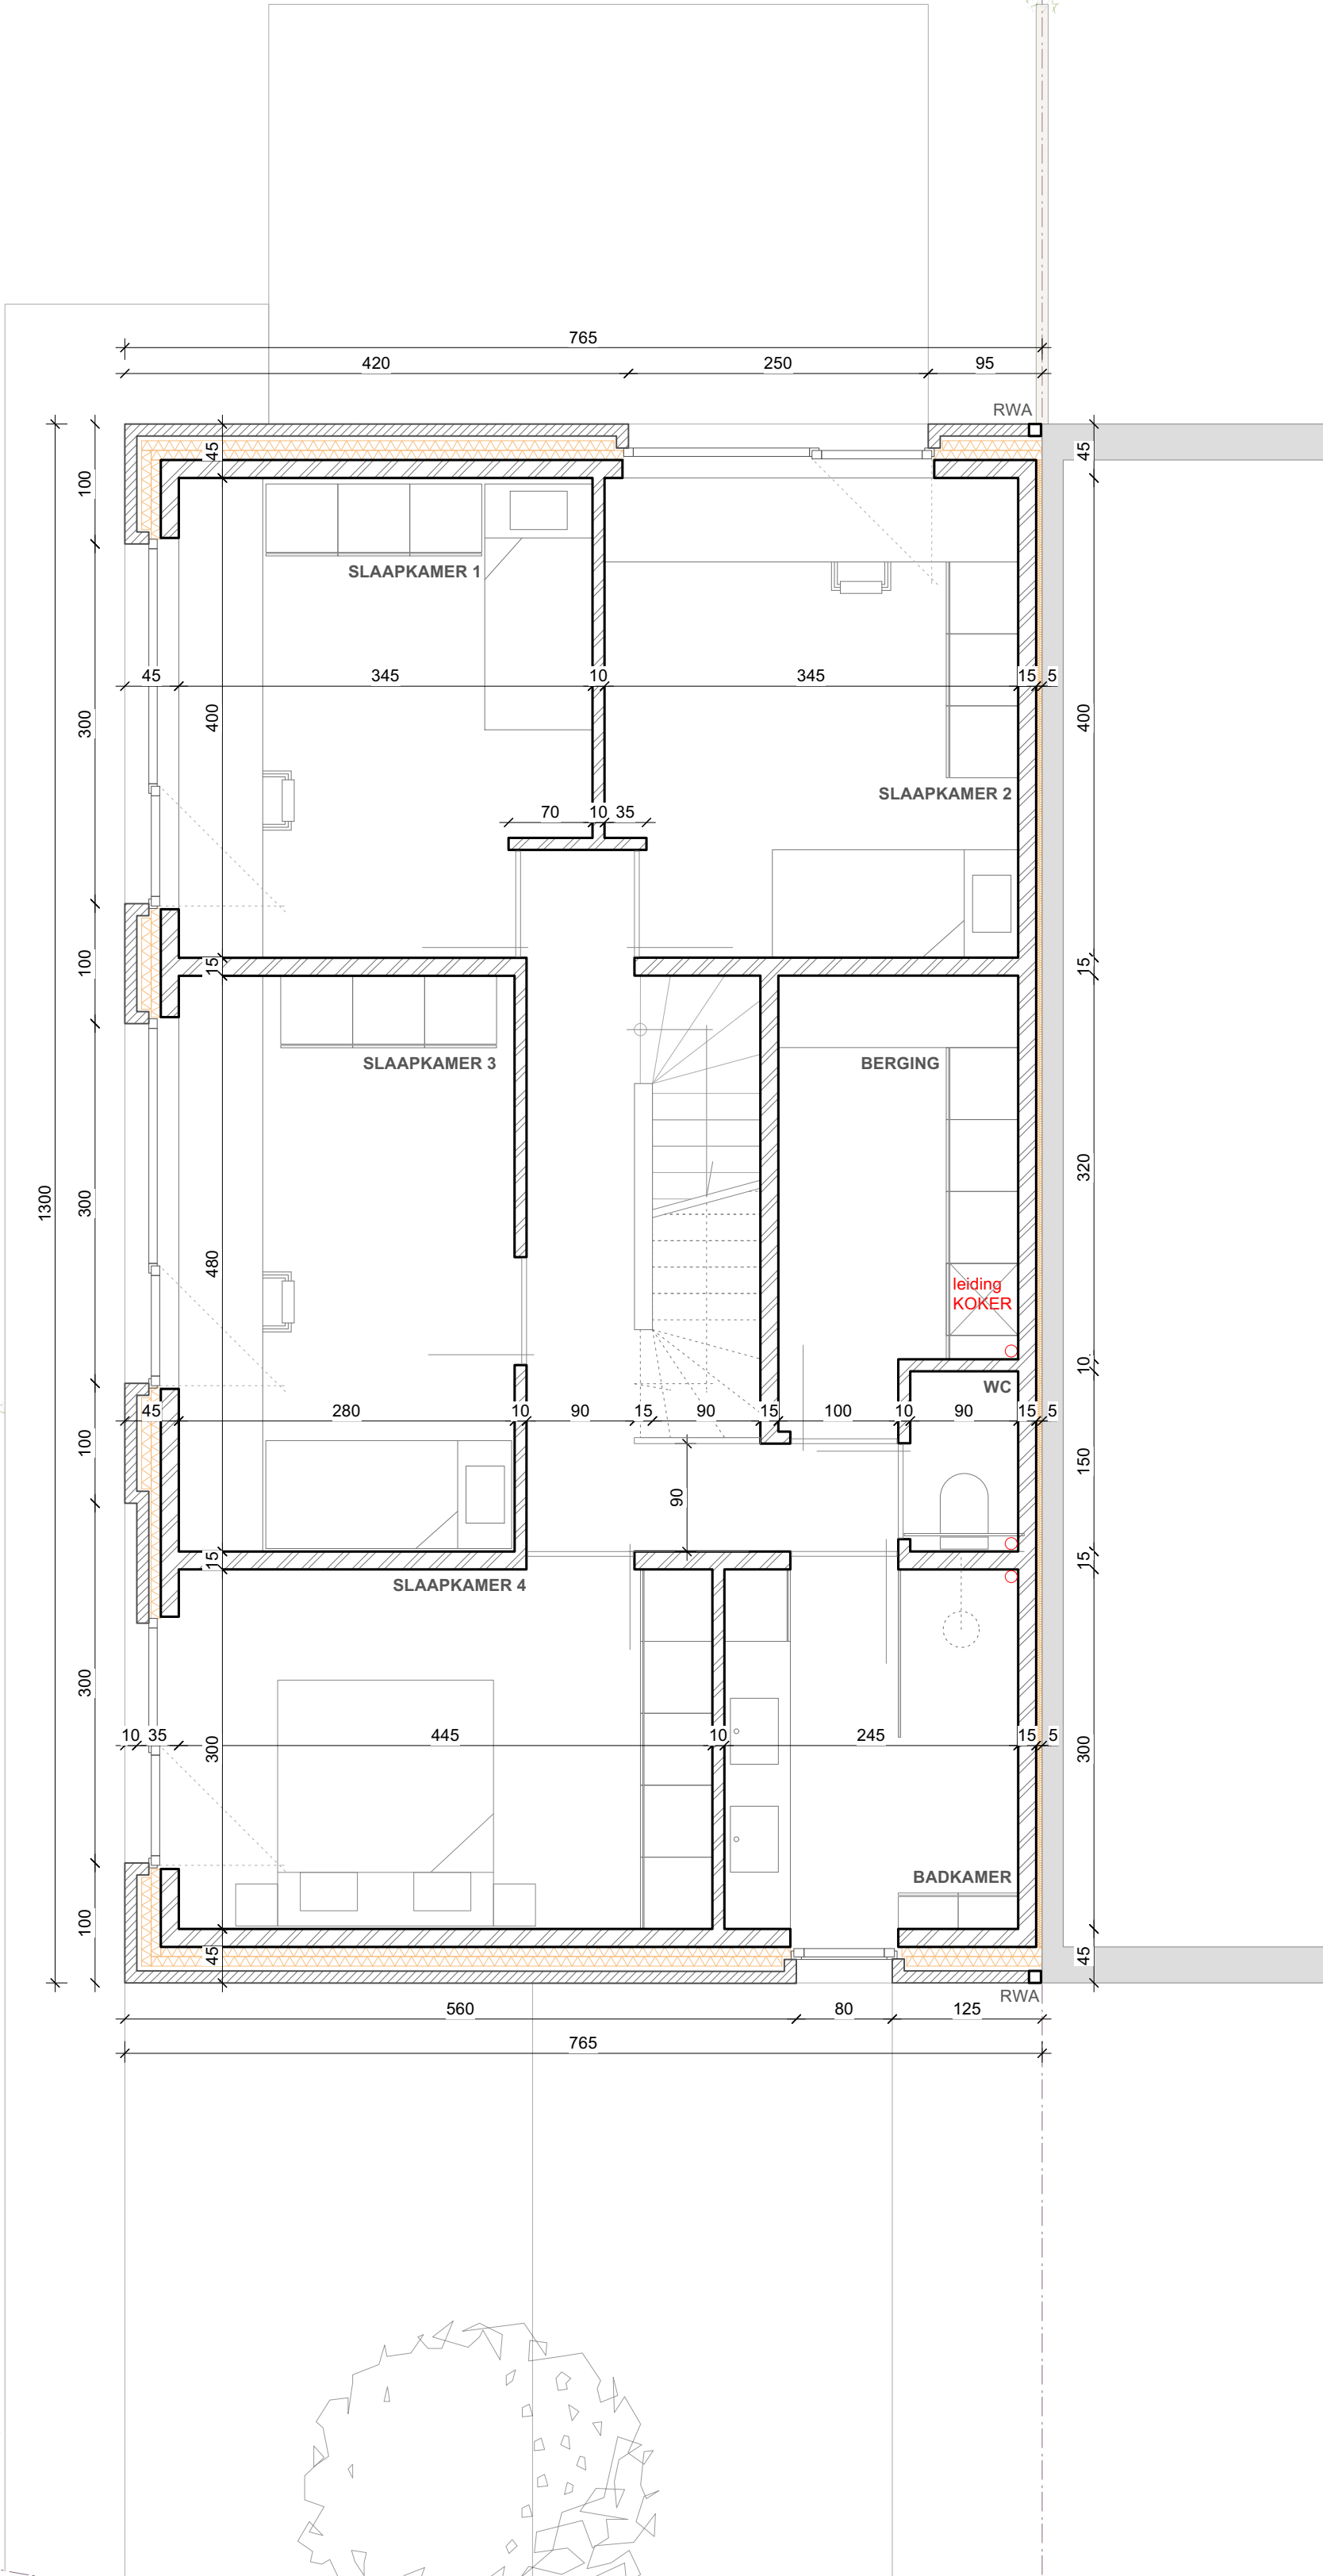


ZIE BIJZONDERE
VOORWAARDE(N)

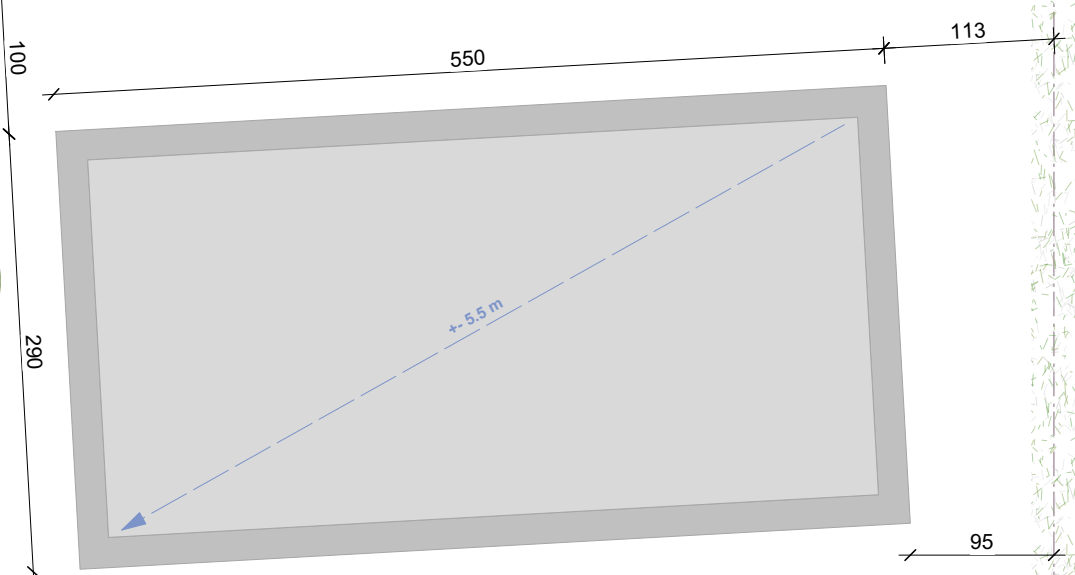

ALBRECHT RODENBACHSTRAAT

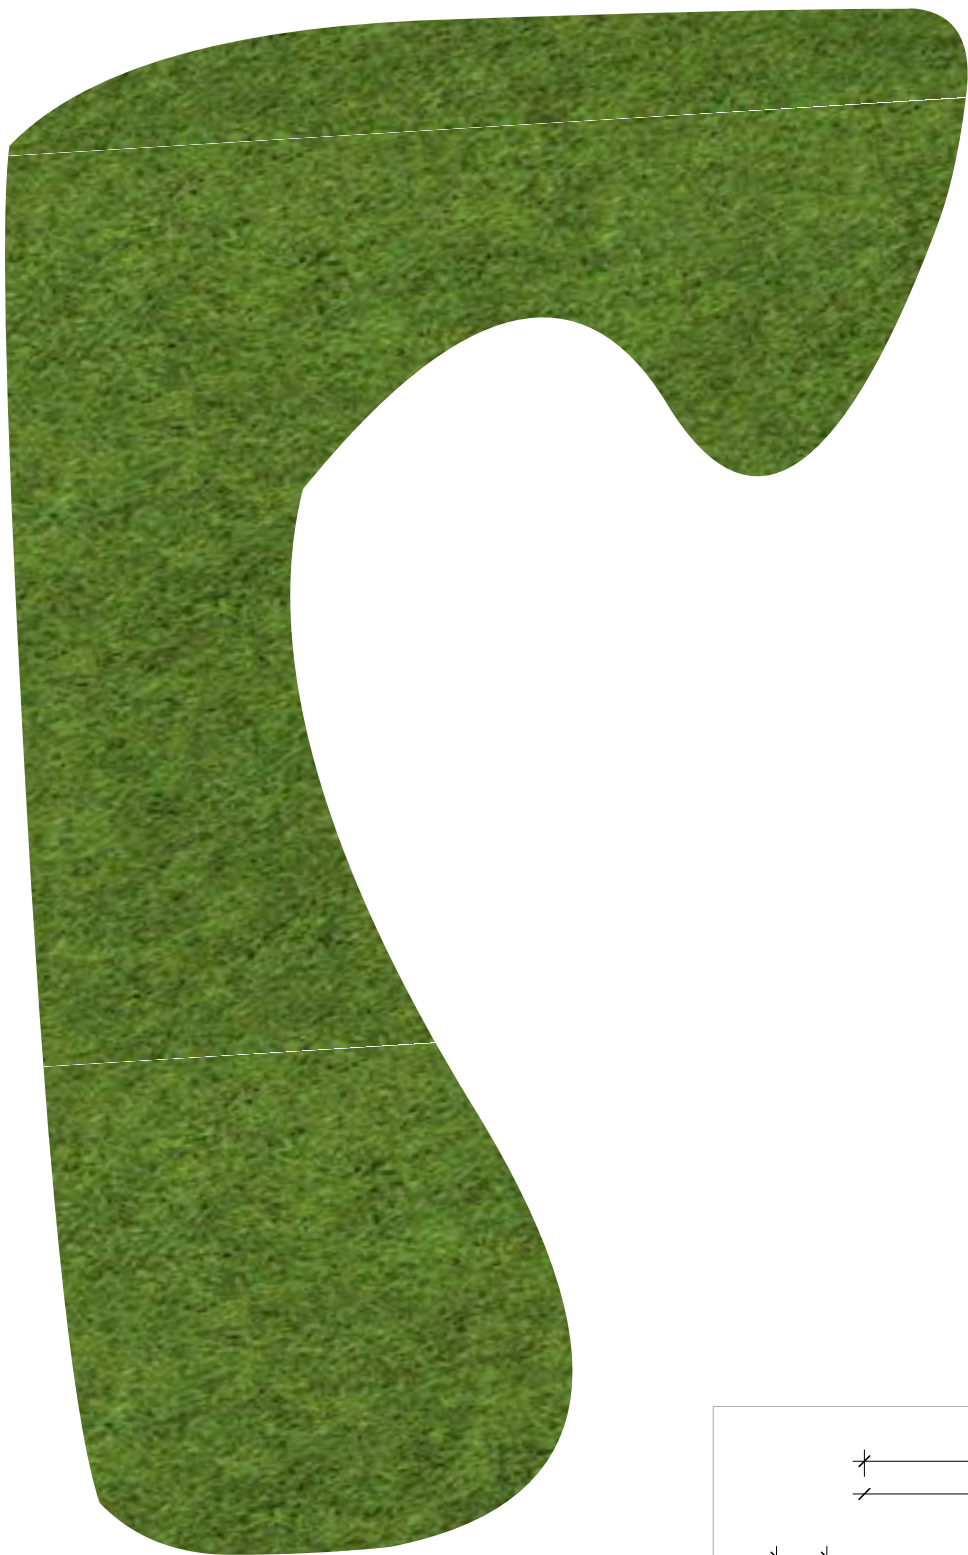

NIV +1

