


ZIE BIJZONDERE
VOORWAARDE(N)



ALBRECHT RODENBACHSTRAAT

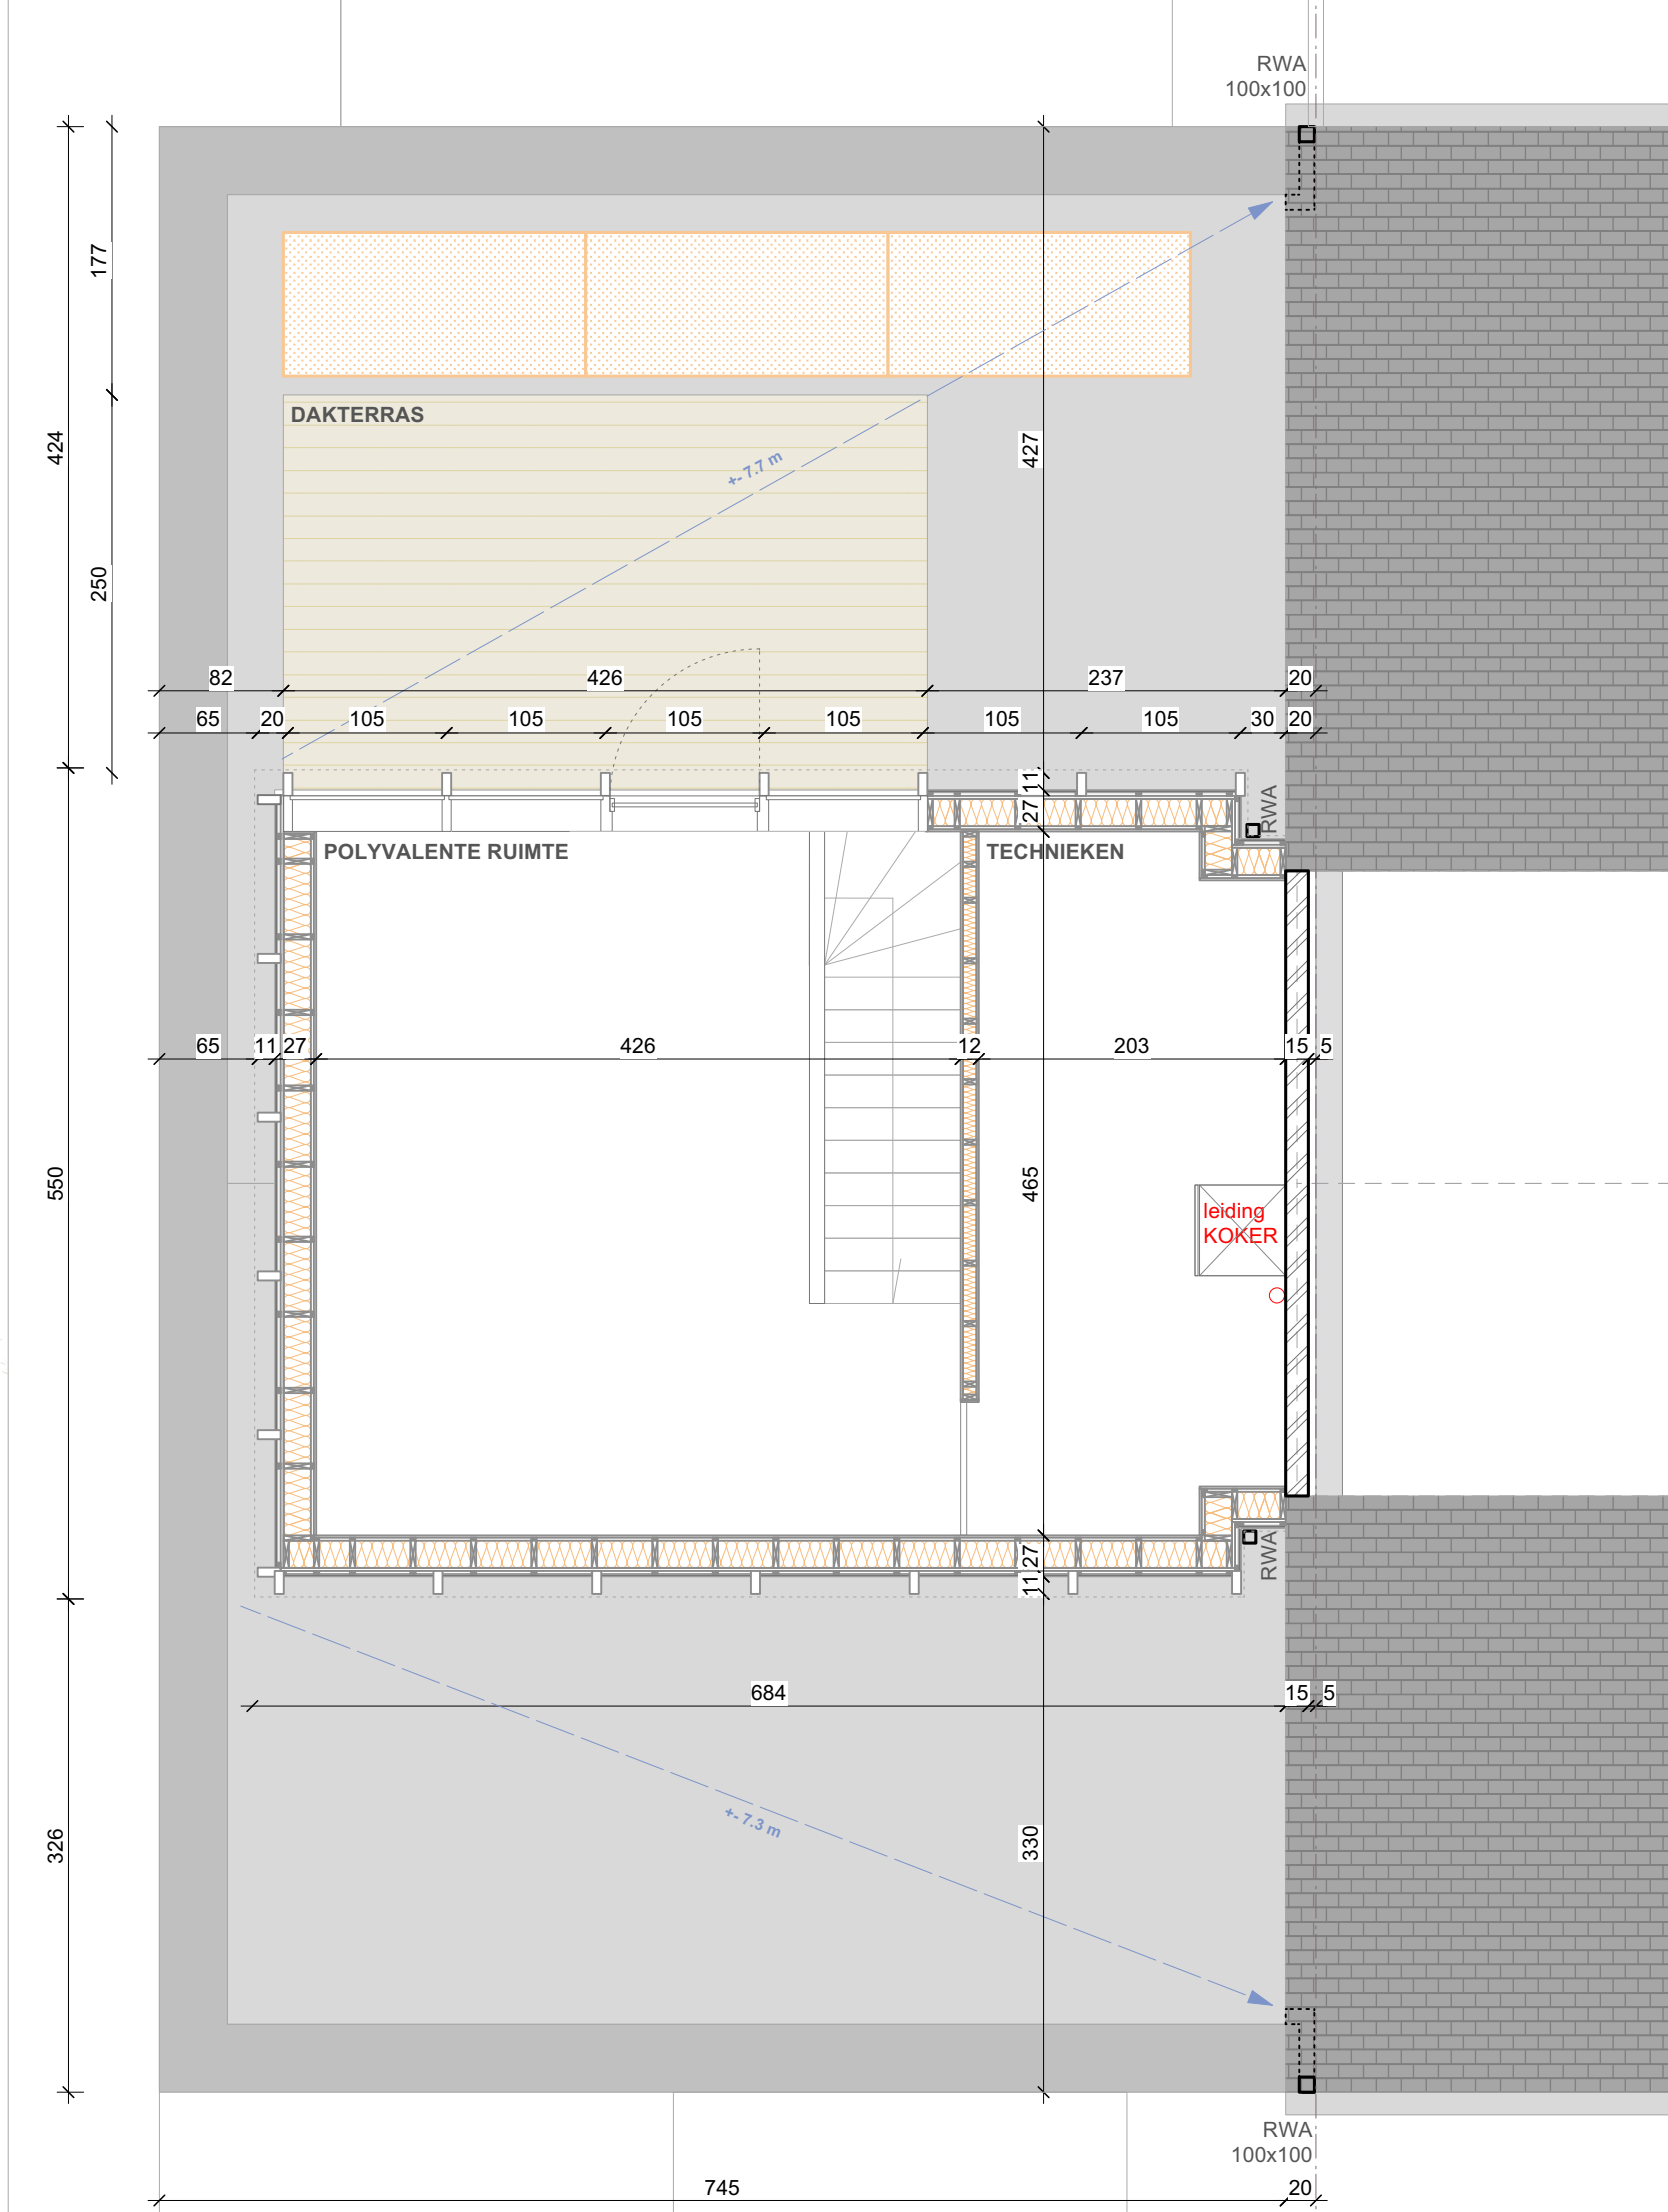

NIV +2

