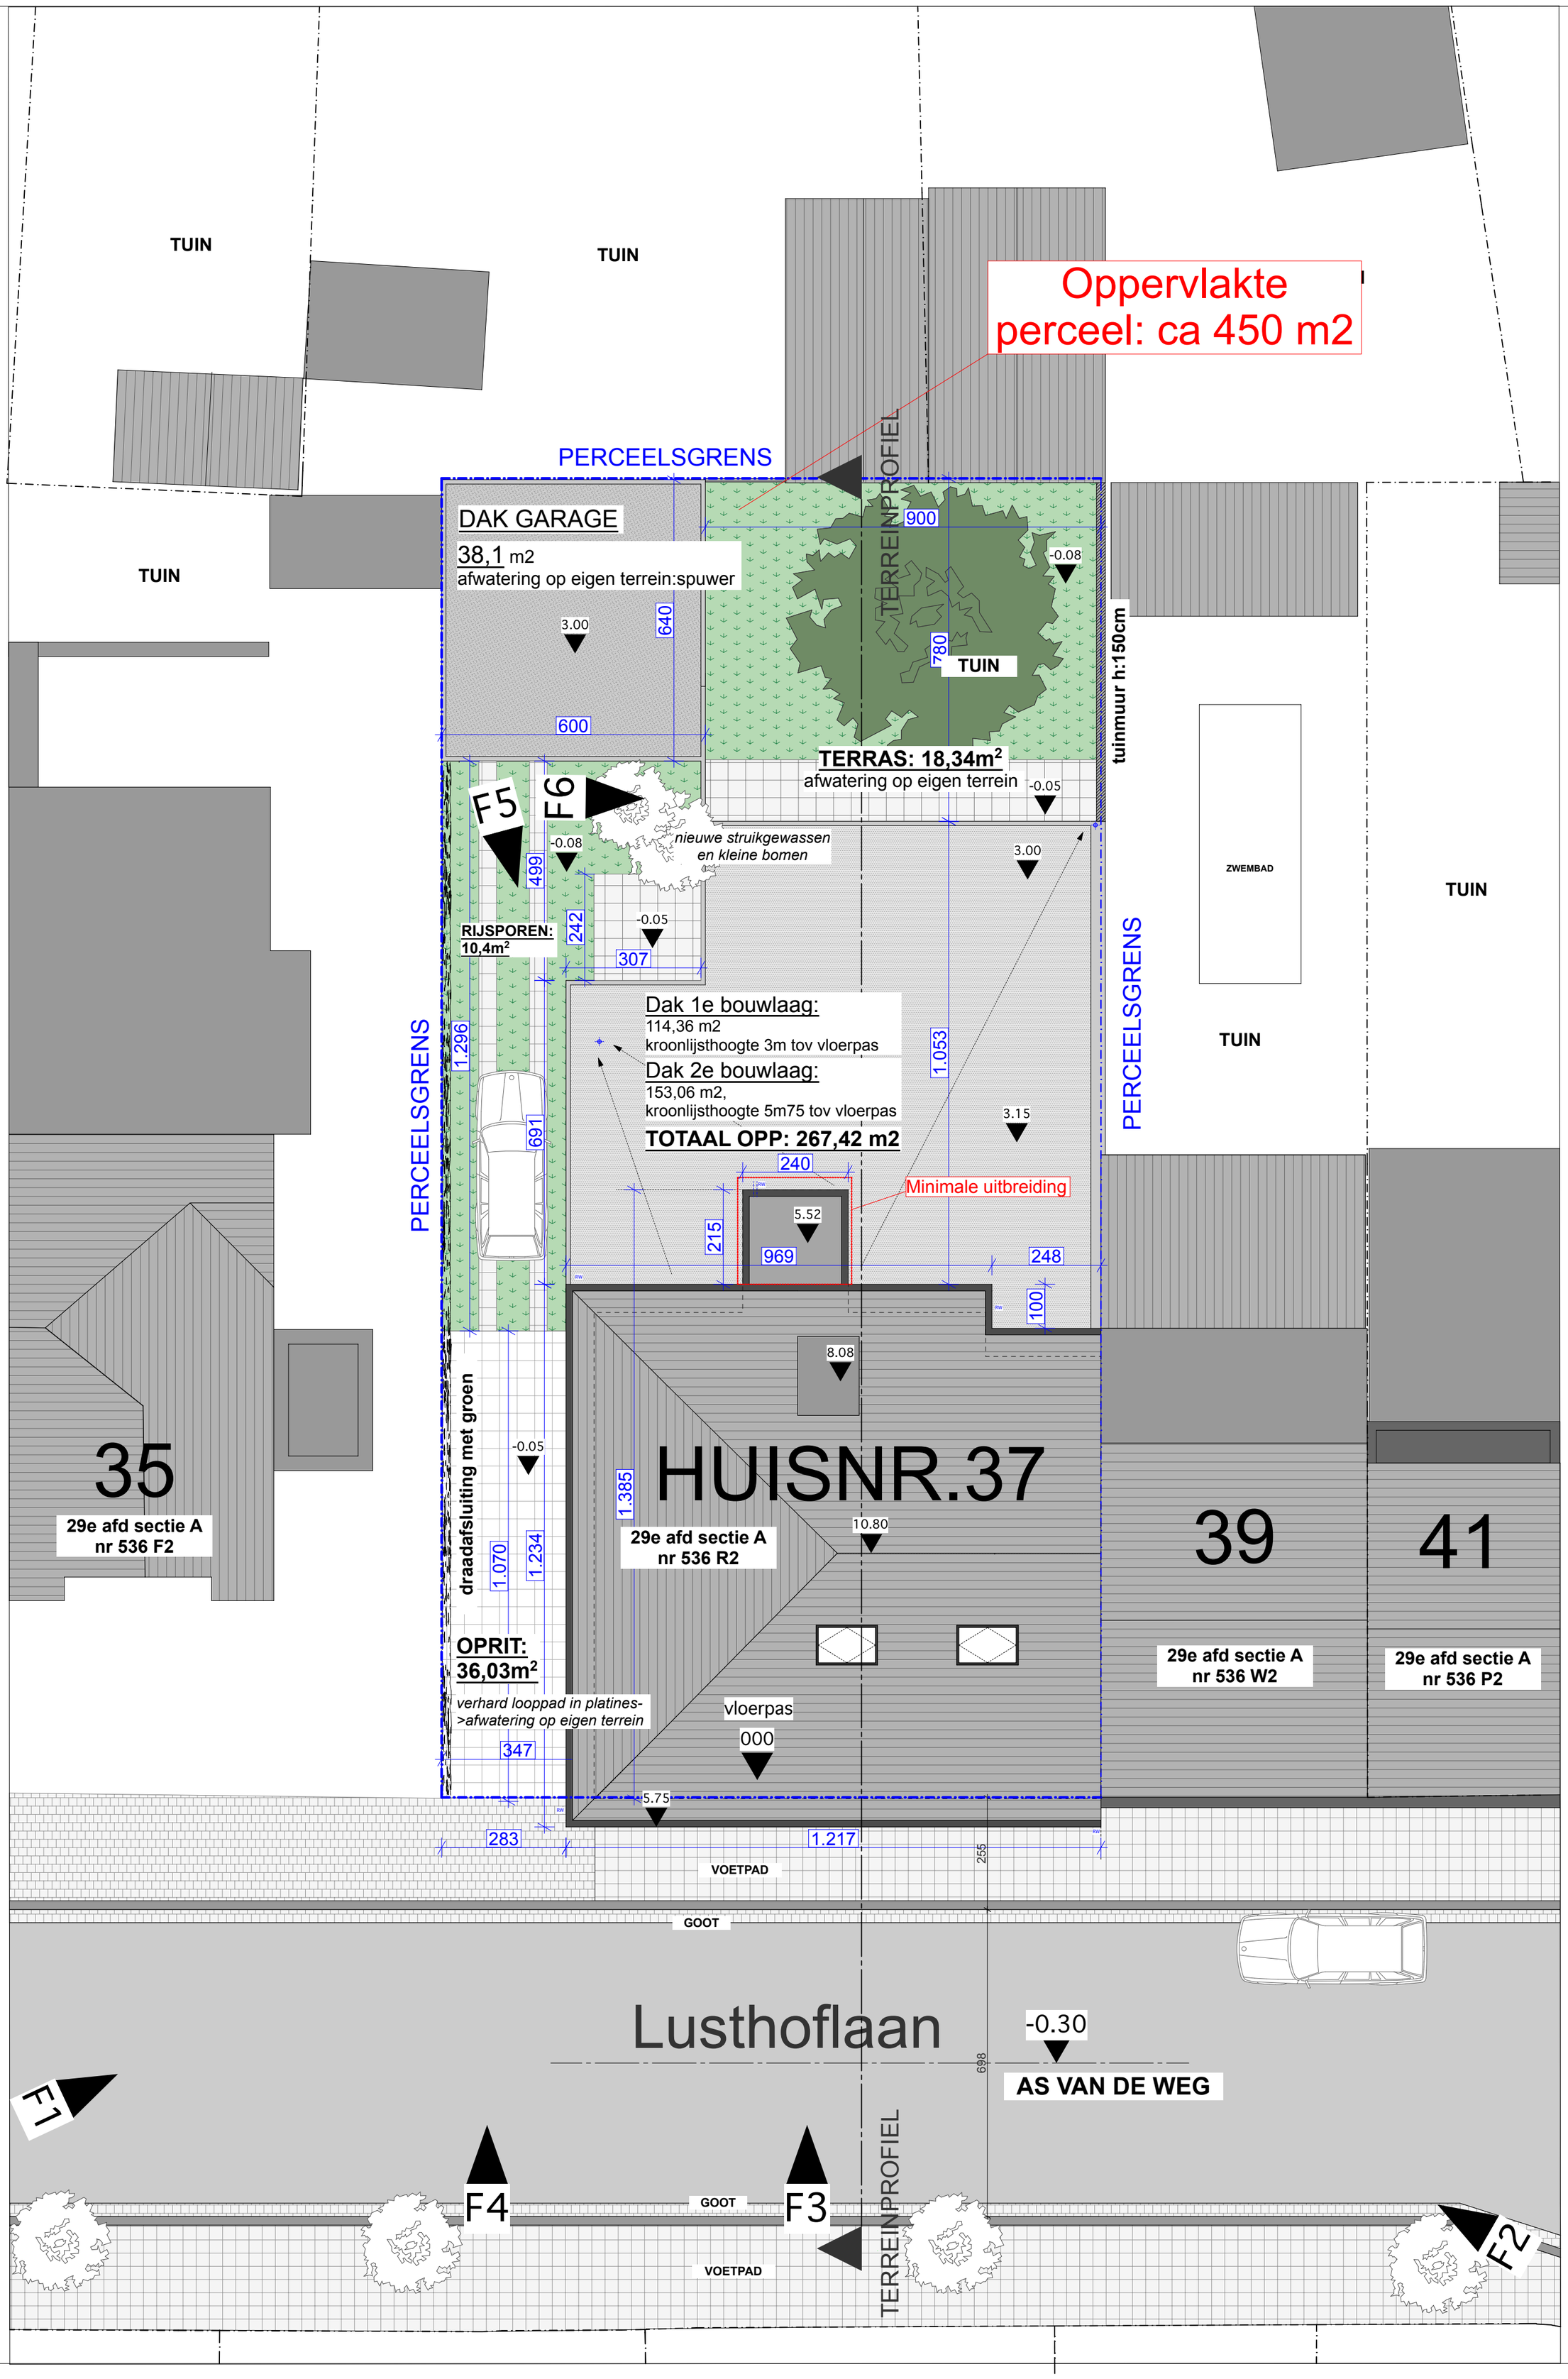

BOUWAANVRAAGDOSSIER

Het verbouwen van een halfopen woning met praktijkruimte
Lusthoflaan 37 - 9030 Mariakerke Gent

N

INPLANTINGSPLAN - NIEUW
1/100

DEKEYSER & DECRUY
architecten