


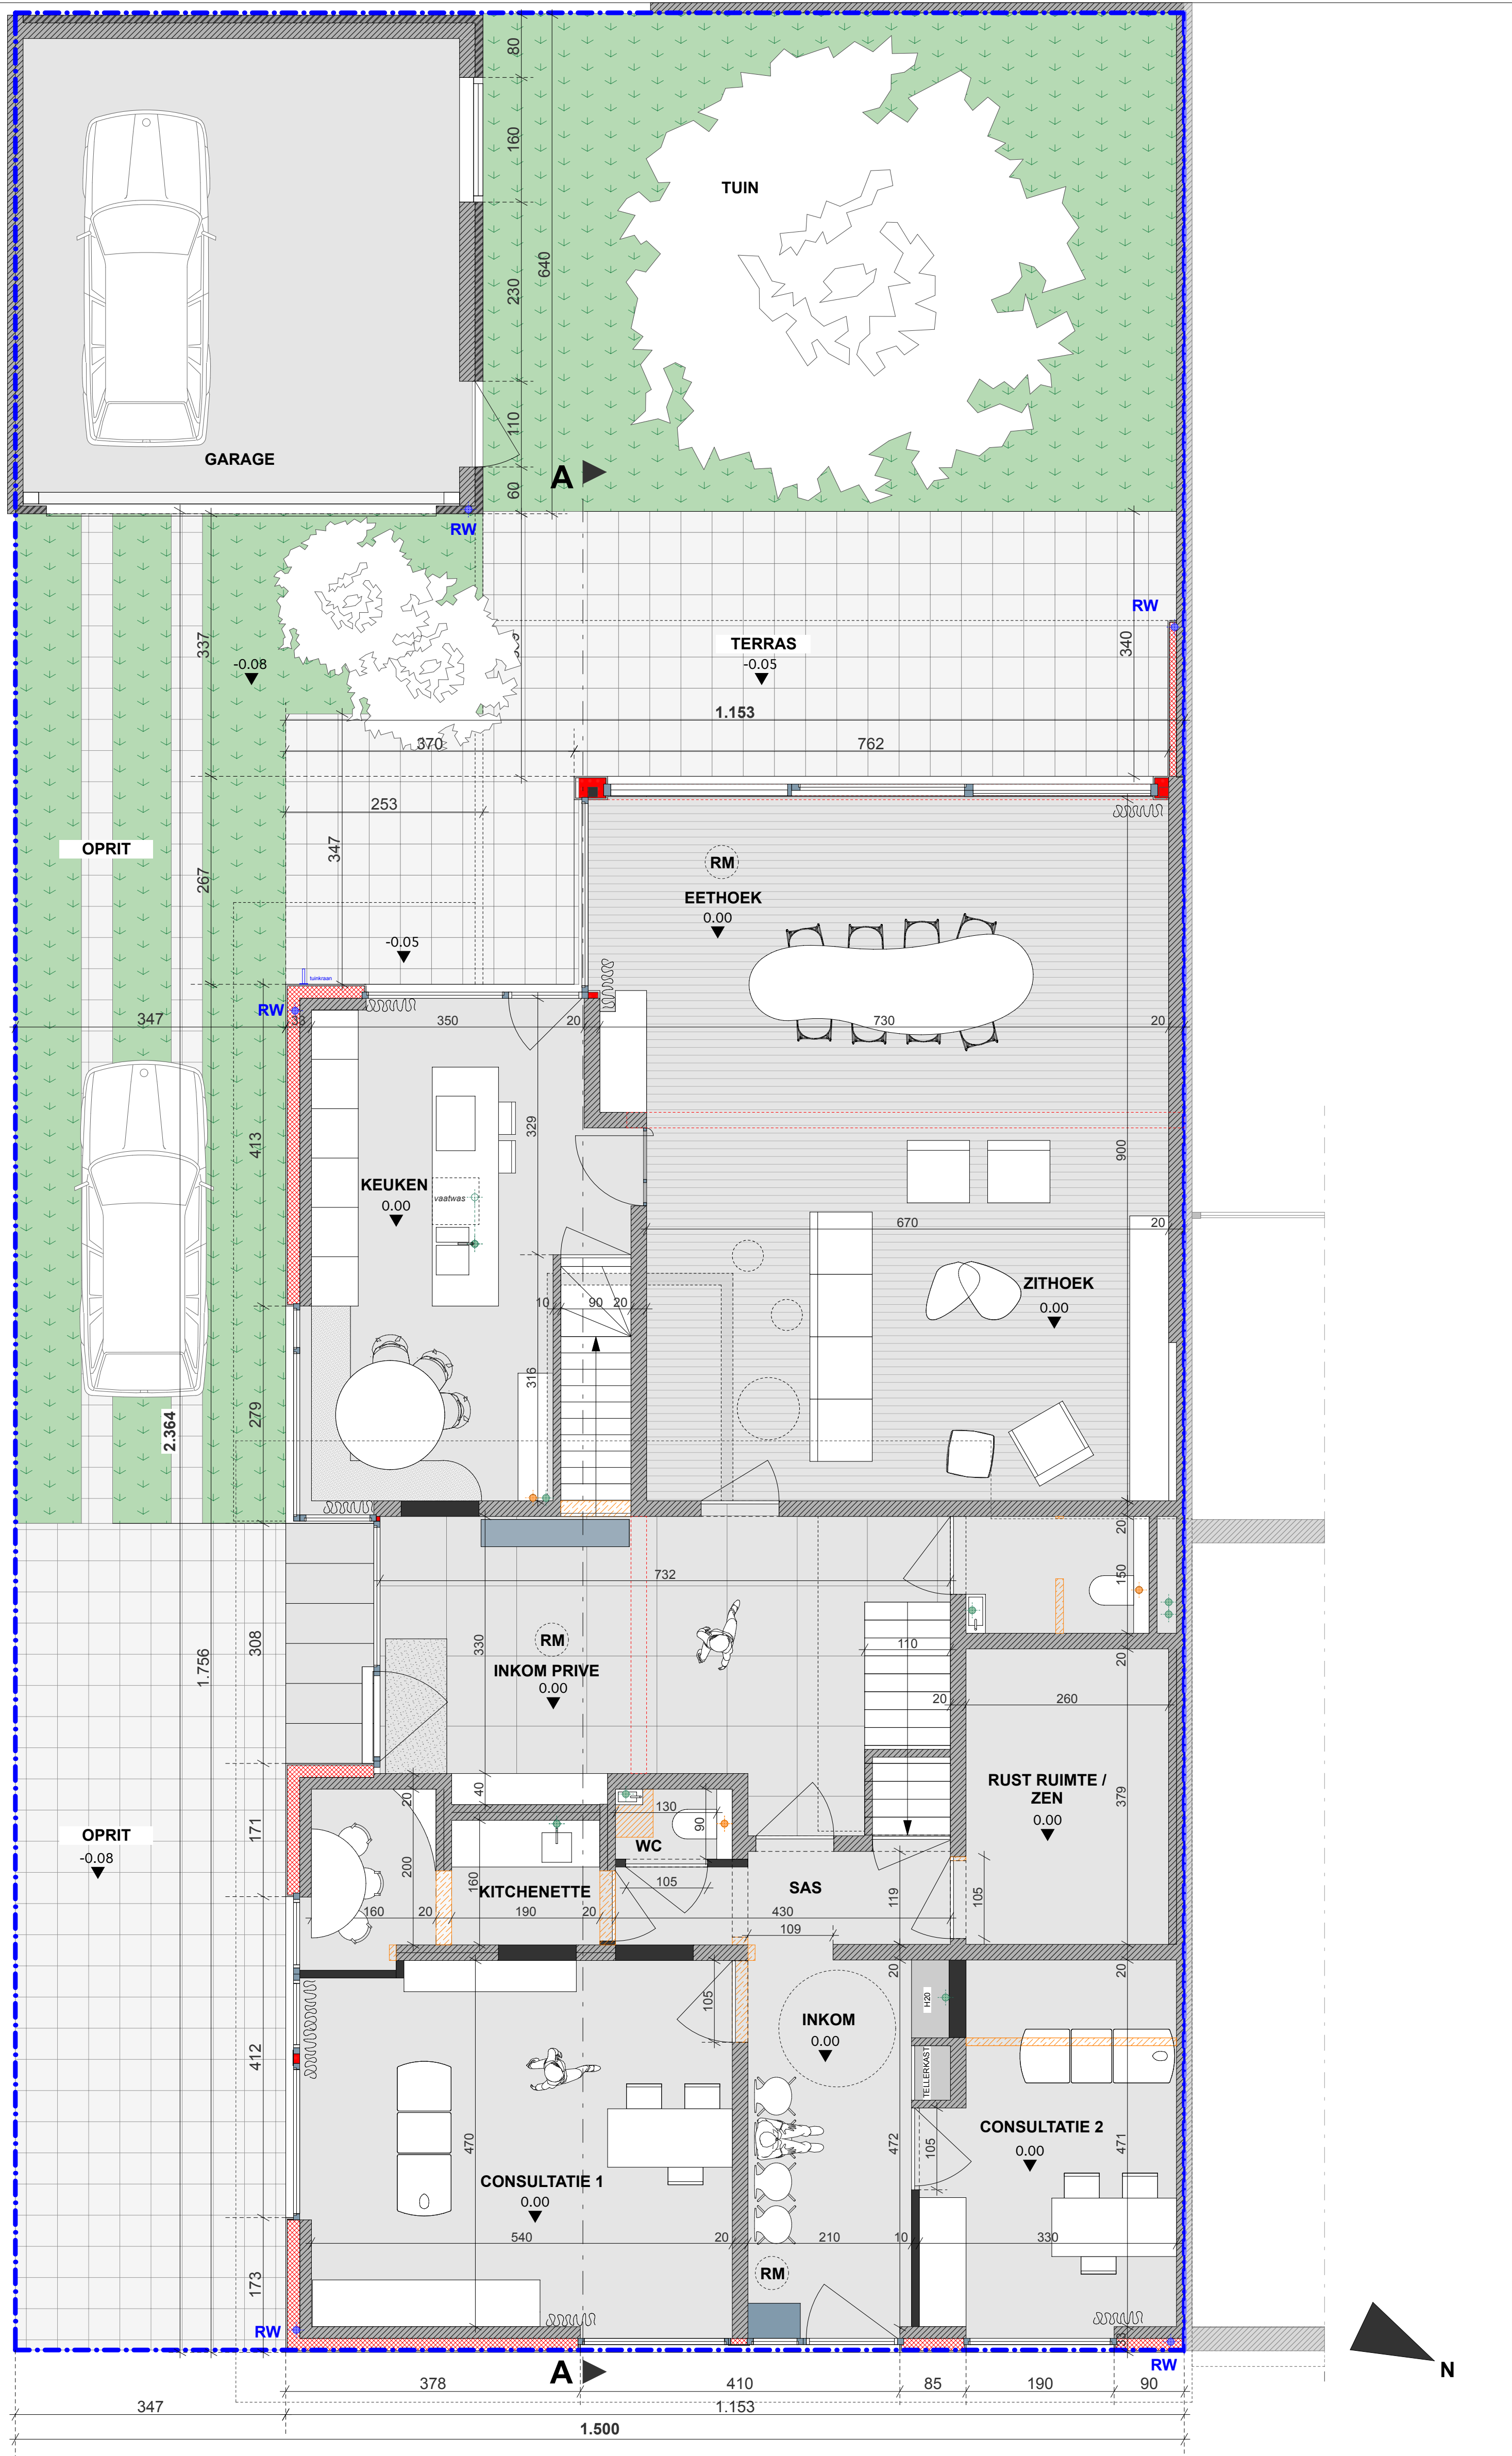

BOUWAANVRAAGDOSSIER

Het verbouwen van een halfopen woning met praktijkruimte
Lusthoflaan 37 - 9030 Mariakerke Gent

GRONDPLAN- NIEUW
1/50

DEKEYSER & DECRUY
architecten