


Abrikoosstraat 25
9000 GENT

giovanni_declercq@skynet.be
GSM : 0476/30.80.59

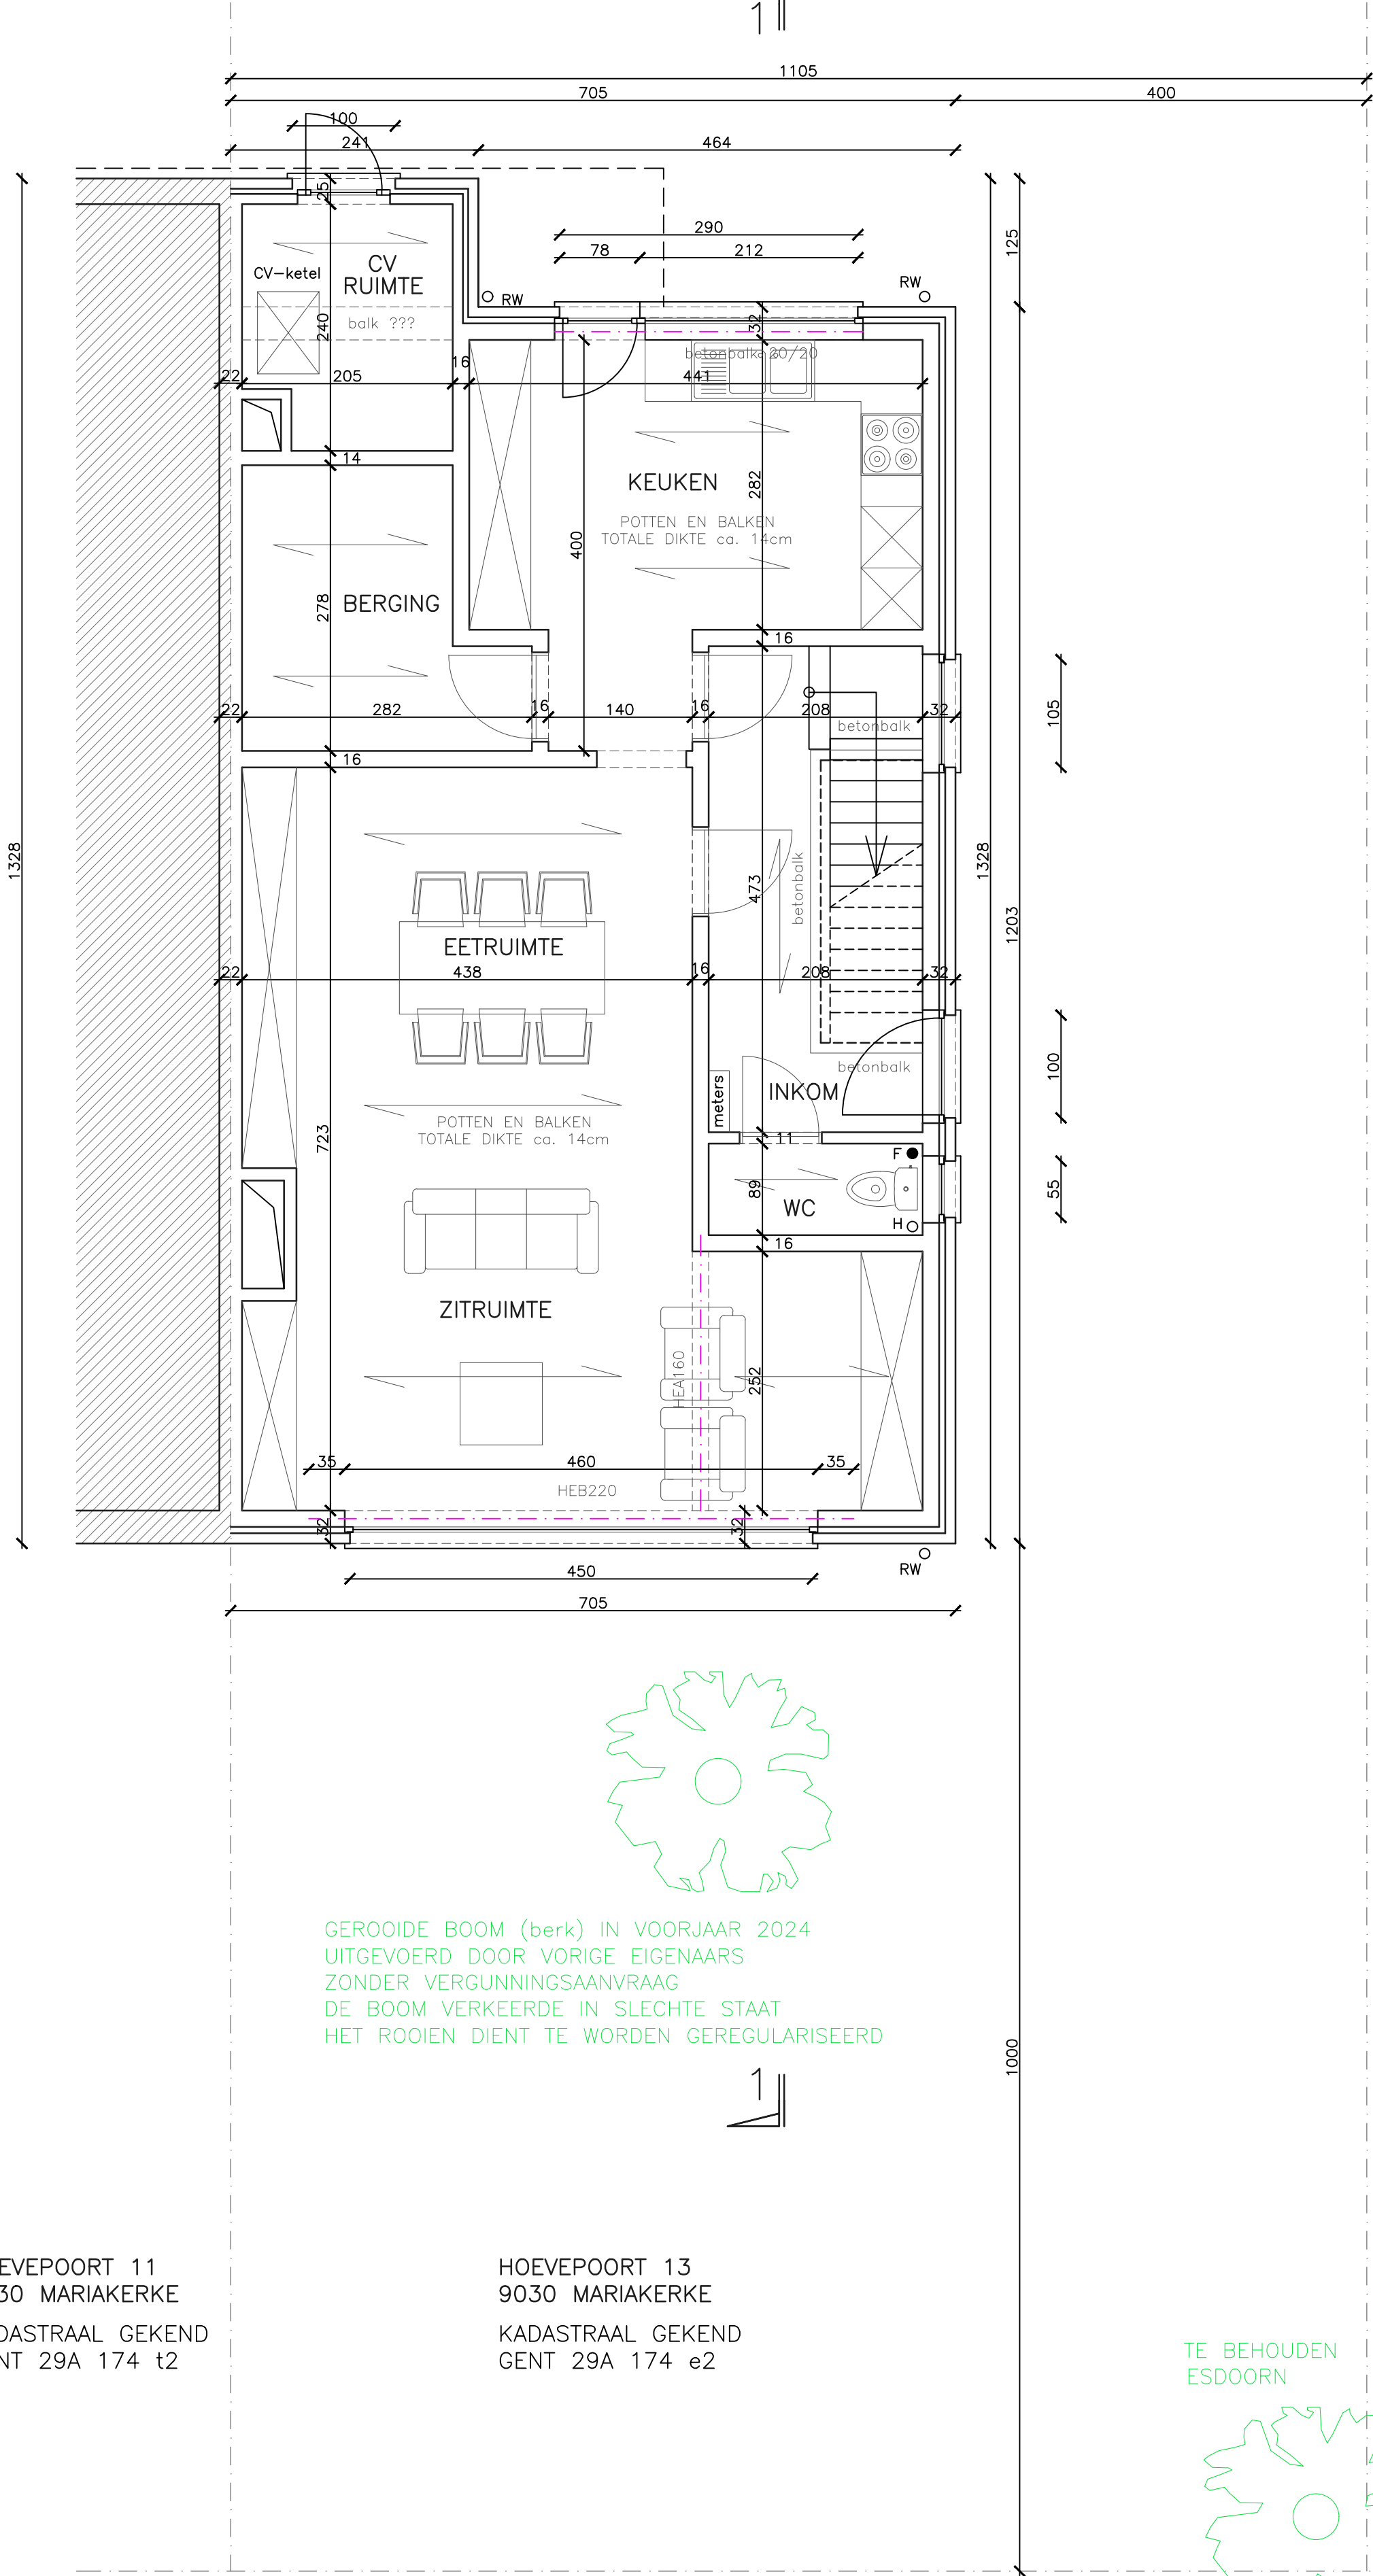

HOEVEPOORT 11
9030 MARIAKERKE
KADASTRAAL GEKEND
GENT 29A 174 t2

HOEVEPOORT 13
9030 MARIAKERKE
KADASTRAAL GEKEND
GENT 29A 174 e2



dossier	CAKMASHI	OMGEVINGSVERGUNNING AANVRAAG	datum	17/06/25
plannummer	P_B_01	plan BESTAANDE TOESTAND GELIJKVLOERS	schaal	1/50