


Abrikoosstraat 25
9000 GENT

giovanni_declercq@skynet.be
GSM : 0476/30.80.59

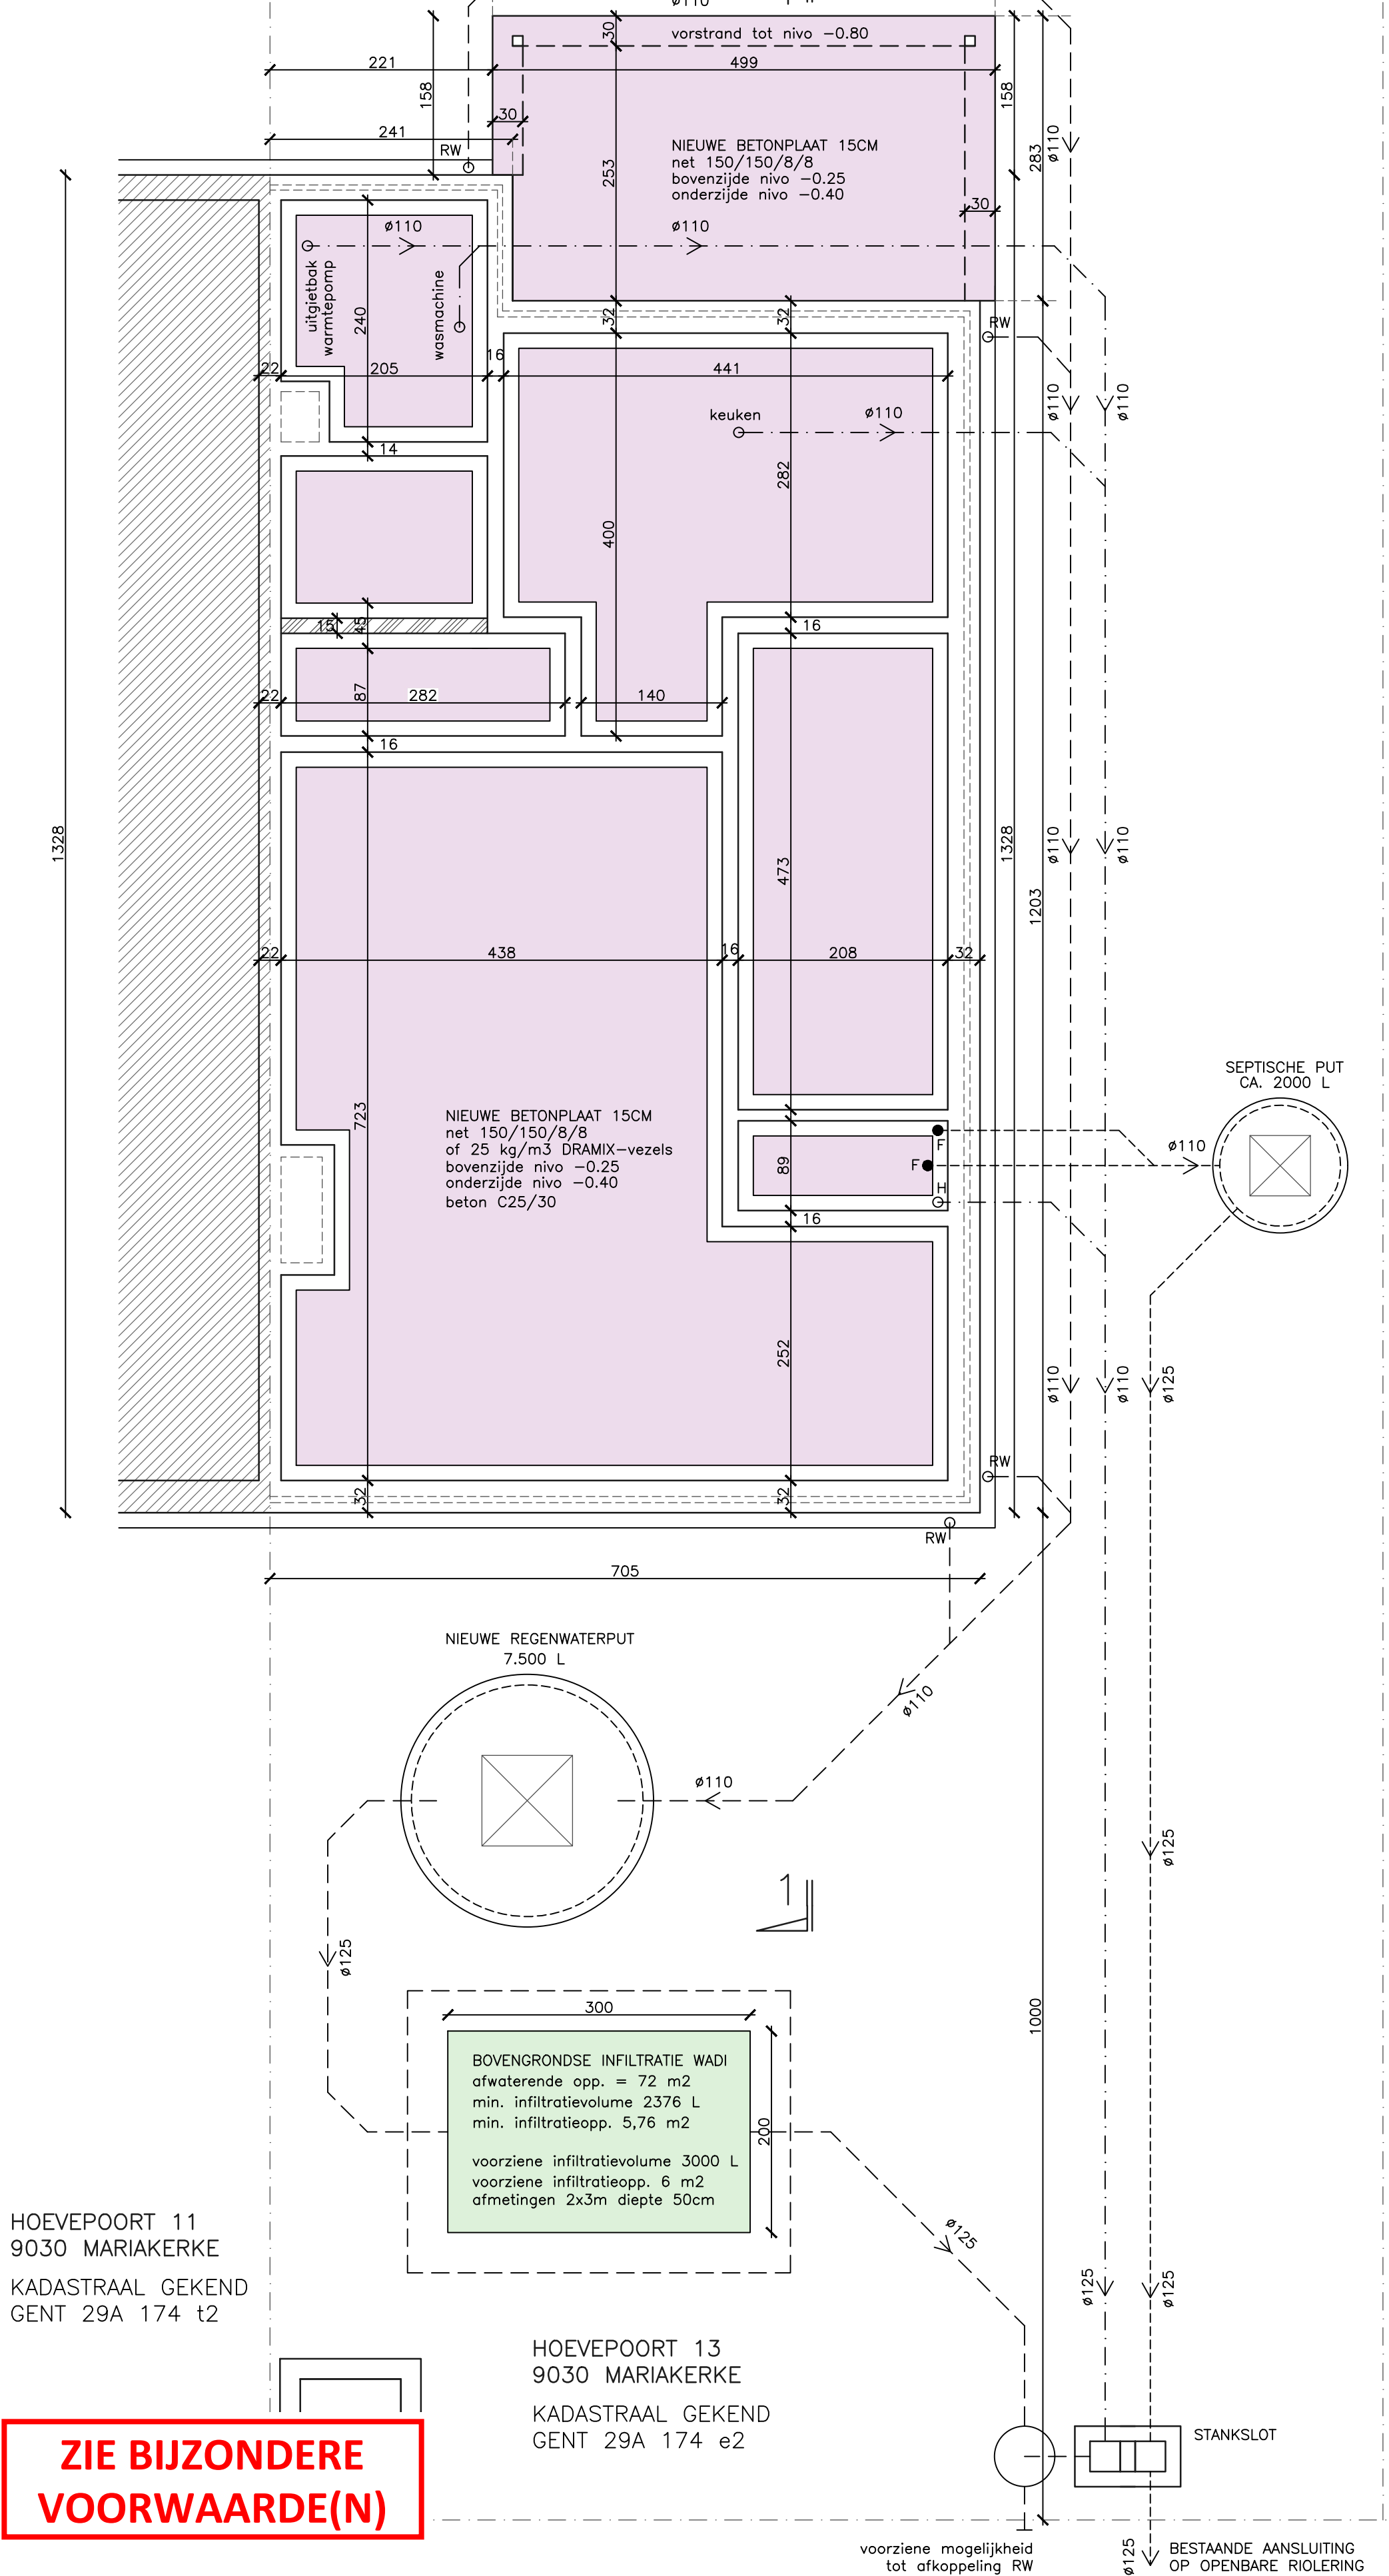

HOEVEPOORT 11
9030 MARIAKERKE
KADASTRAAL GEKEND
GENT 29A 174 t2

HOEVEPOORT 13
9030 MARIAKERKE
KADASTRAAL GEKEND
GENT 29A 174 e2

**ZIE BIJZONDERE
VOORWAARDE(N)**



dossier	CAKMASHI	OMGEVINGSVERGUNNING AANVRAAG	datum	25/04/25
plannummer	P_N_00	plan NIEUWE TOESTAND FUNDERING / RIOLERING	schaal	1/50