


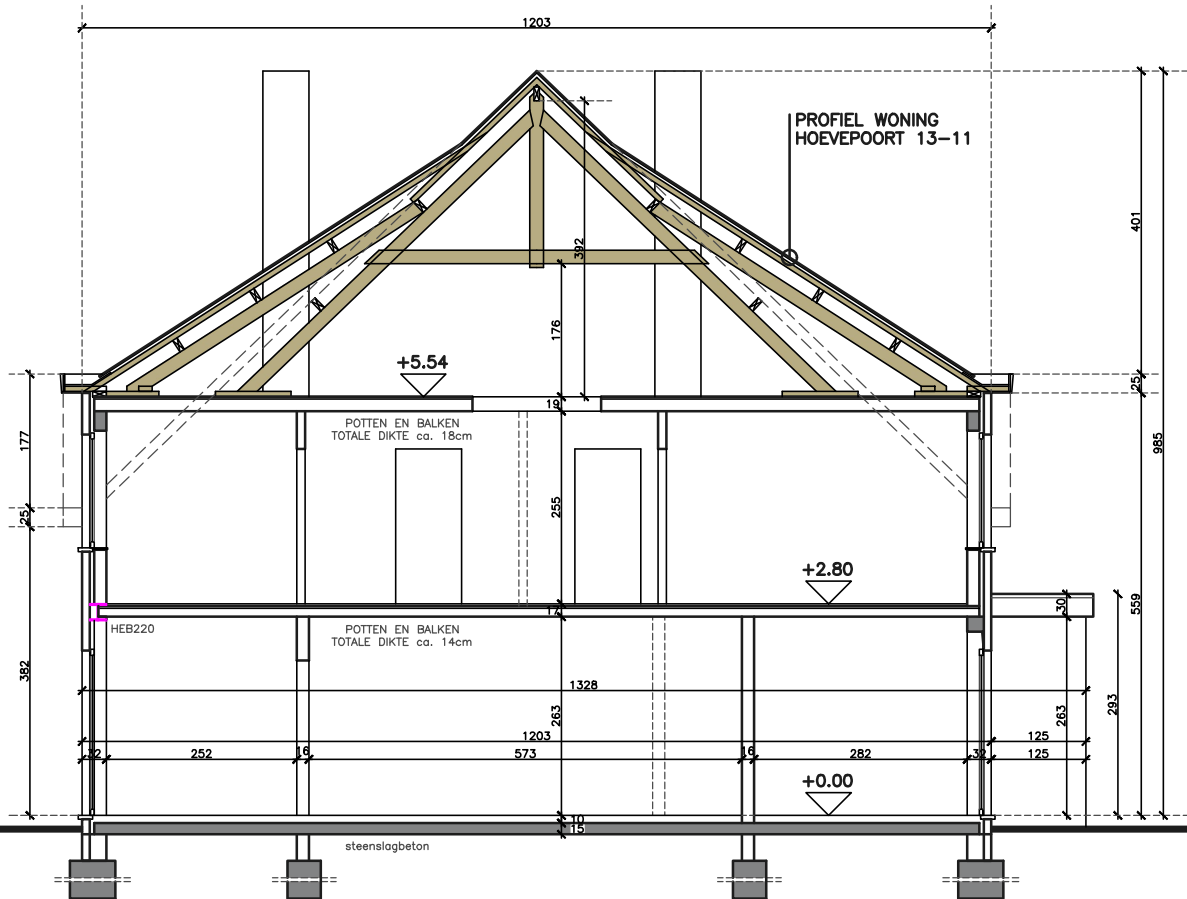

dossier CAKMASHI	OMGEVINGSVERGUNNING AANVRAAG	datum 25/04/25
plannummer S_B_01	plan BESTAANDE TOESTAND DOORSNEDE A-A	schaal 1/50

