


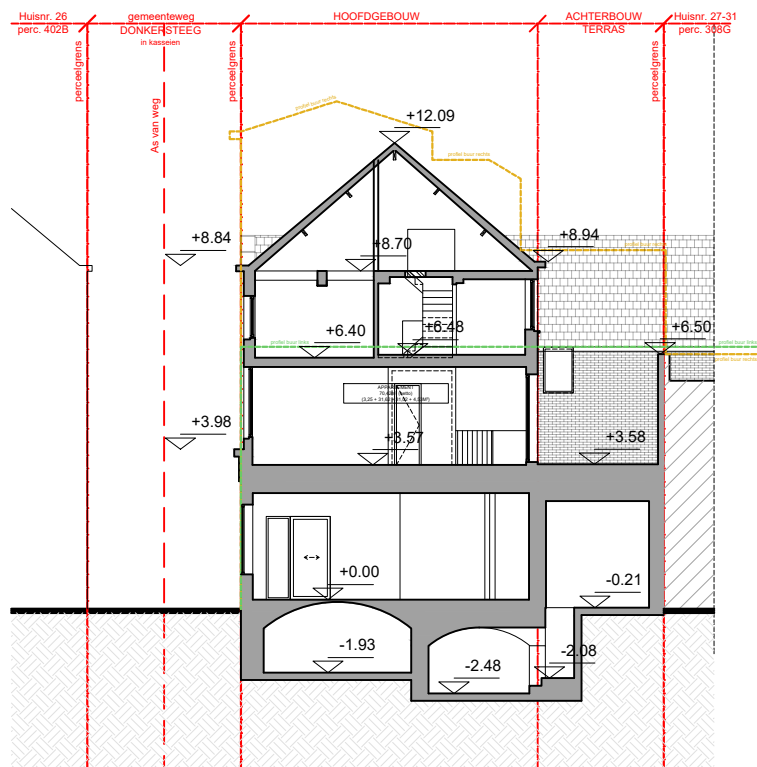

**ZIE BIJZONDERE
VOORWAARDE(N)**




0 1 2 3 4 5 6 7 8 9 10			
Terreinprofiel Nieuwe toestand		Donkersteeg 25 9000 Gent	
plan 1/1	schaal 1/200	datum 09/07/2025	 VERTONGEN