


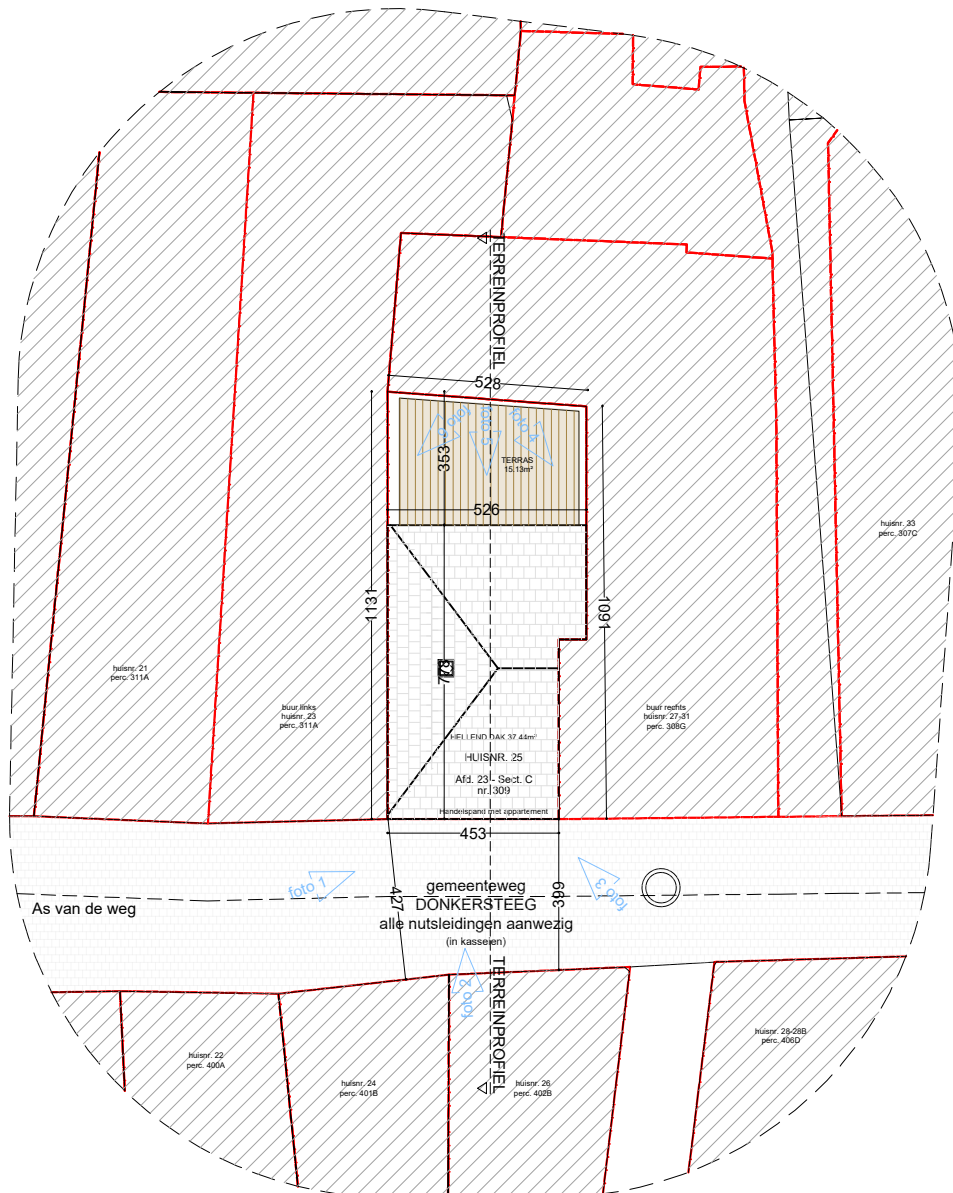


Inplantingsplan (Bestaande bebouwing)		Donkersteeg 25 5000 Gent	
plan 1/1	schaal 1/200	datum 07/07/2025	