BESTAANDE TOESTAND

Alle maten zijn ter plaatsen te controleren

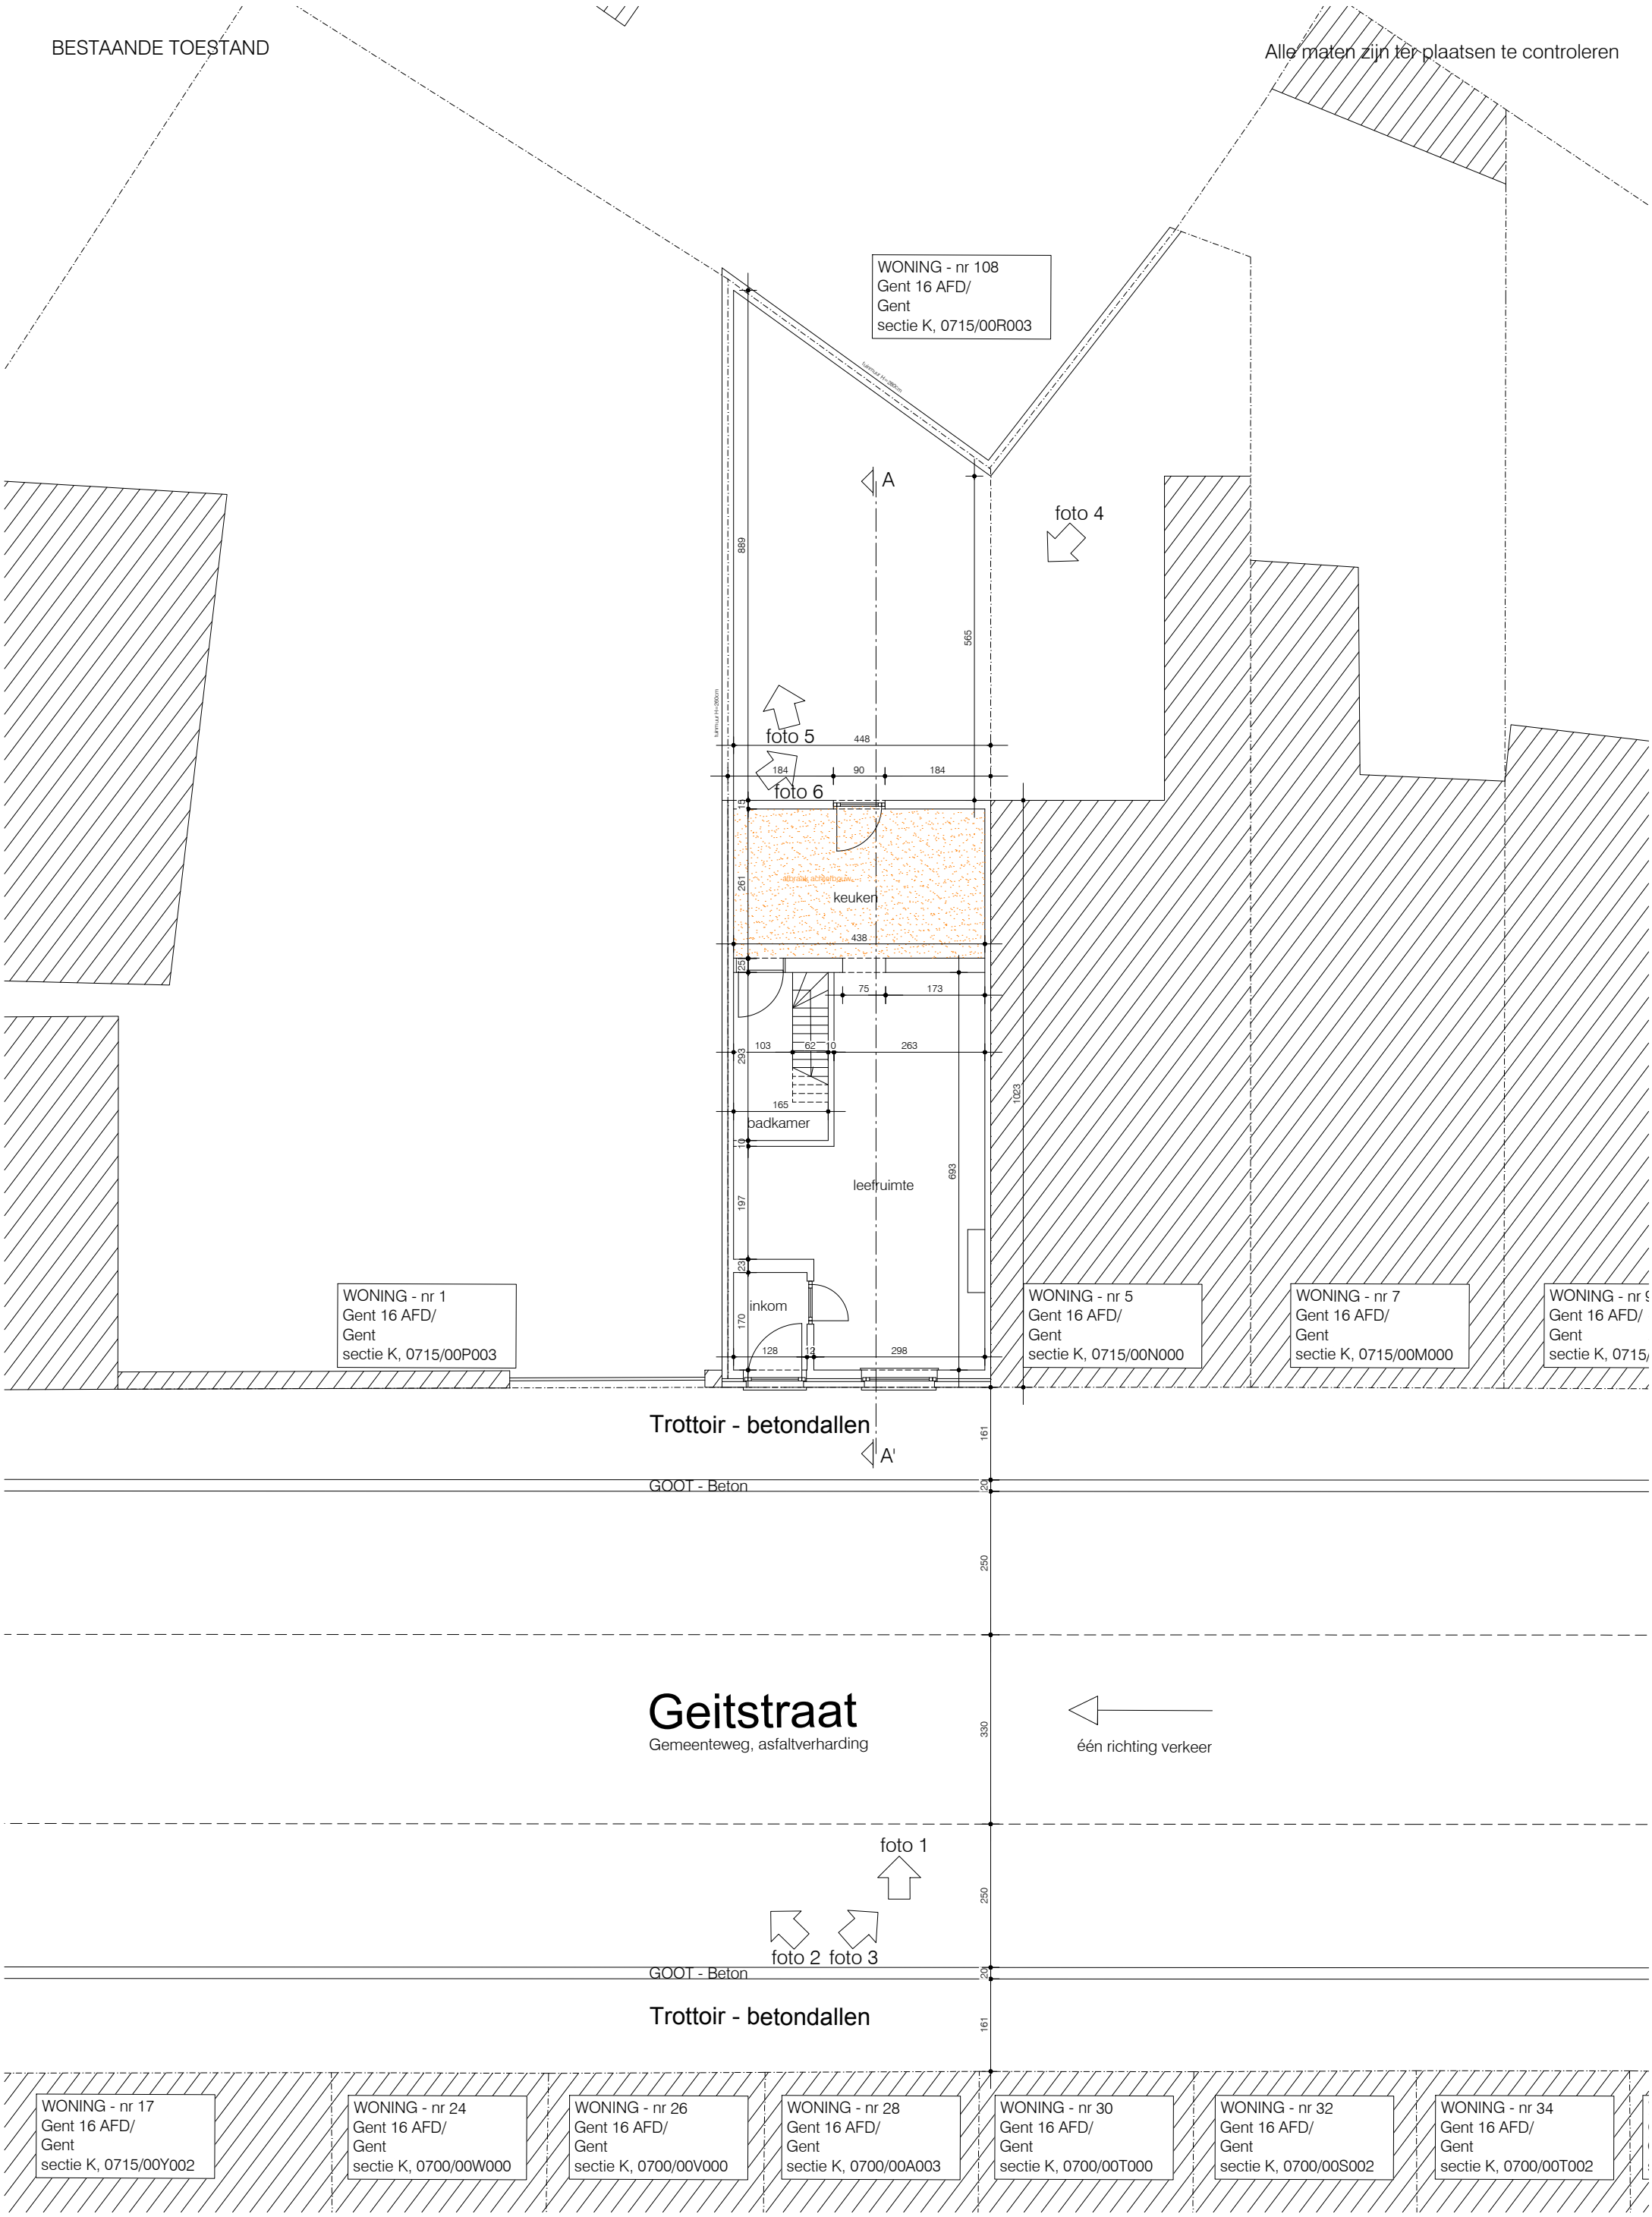

BESTAANDE TOESTAND_INPLANTINGSPLAN
schaal: 1/100
maatvoering in cm

SCHAAL 1/100 0 100 200 300 400 500 cm

Afbraak

B V B A ARCHITECTENTEAM PETER CATTOIR
Brusselsesteenweg 670 - 9050 Gentbrugge
tel. 09/231 76 31
info@catt.be