


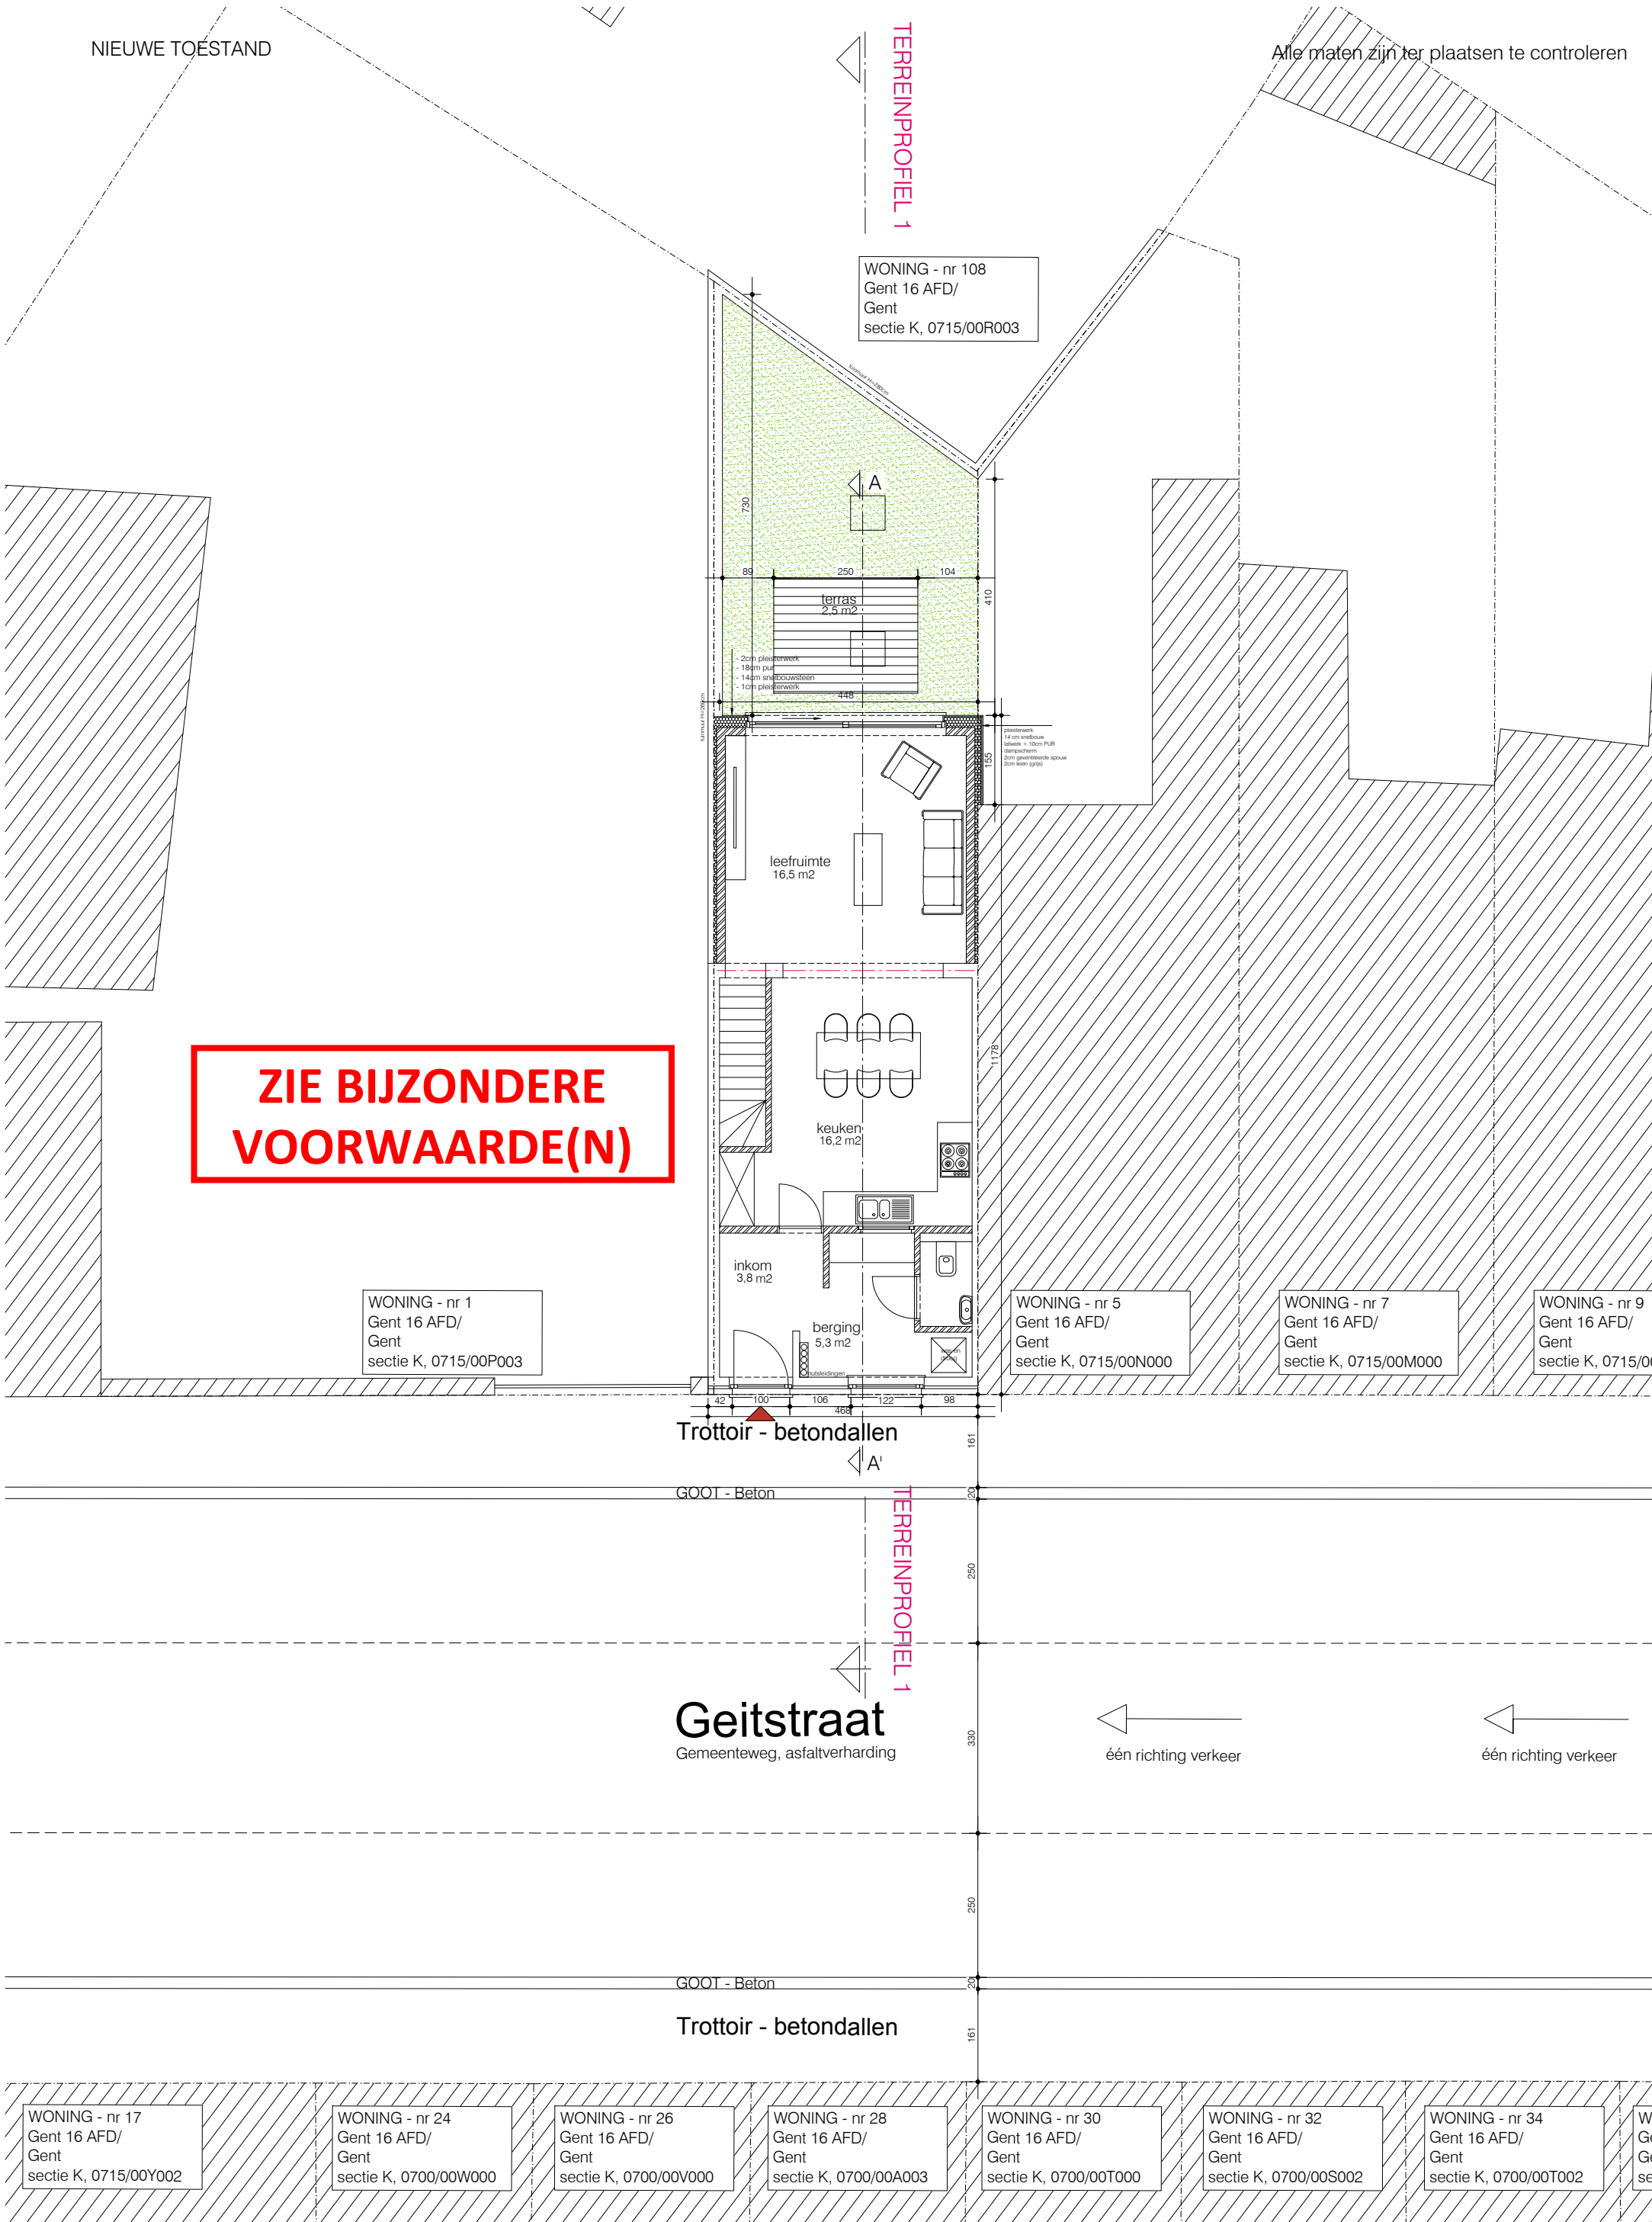

NIEUWE TOESTAND

Alle maten zijn ter plaatsen te controleren

TERREINPROFIEL 1

WONING - nr 108
Gent 16 AFD/
Gent
sectie K, 0715/00R003

ZIE BIJZONDERE
VOORWAARDE(N)

WONING - nr 1
Gent 16 AFD/
Gent
sectie K, 0715/00P003

WONING - nr 5
Gent 16 AFD/
Gent
sectie K, 0715/00N000

WONING - nr 7
Gent 16 AFD/
Gent
sectie K, 0715/00M000

WONING - nr 9
Gent 16 AFD/
Gent
sectie K, 0715/00

Trottoir - betondallen

GOOT - Beton

TERREINPROFIEL 1

Geitstraat

Gemeenteweg, asfaltverharding

één richting verkeer

één richting verkeer

GOOT - Beton

Trottoir - betondallen

WONING - nr 17
Gent 16 AFD/
Gent
sectie K, 0715/00Y002

WONING - nr 24
Gent 16 AFD/
Gent
sectie K, 0700/00W000

WONING - nr 26
Gent 16 AFD/
Gent
sectie K, 0700/00V000

WONING - nr 28
Gent 16 AFD/
Gent
sectie K, 0700/00A003

WONING - nr 30
Gent 16 AFD/
Gent
sectie K, 0700/00T000

WONING - nr 32
Gent 16 AFD/
Gent
sectie K, 0700/00S002

WONING - nr 34
Gent 16 AFD/
Gent
sectie K, 0700/00T002

WONING - nr 36
Gent 16 AFD/
Gent
sectie K, 0700/00U002

