


**ZIE BIJZONDERE
VOORWAARDE(N)**

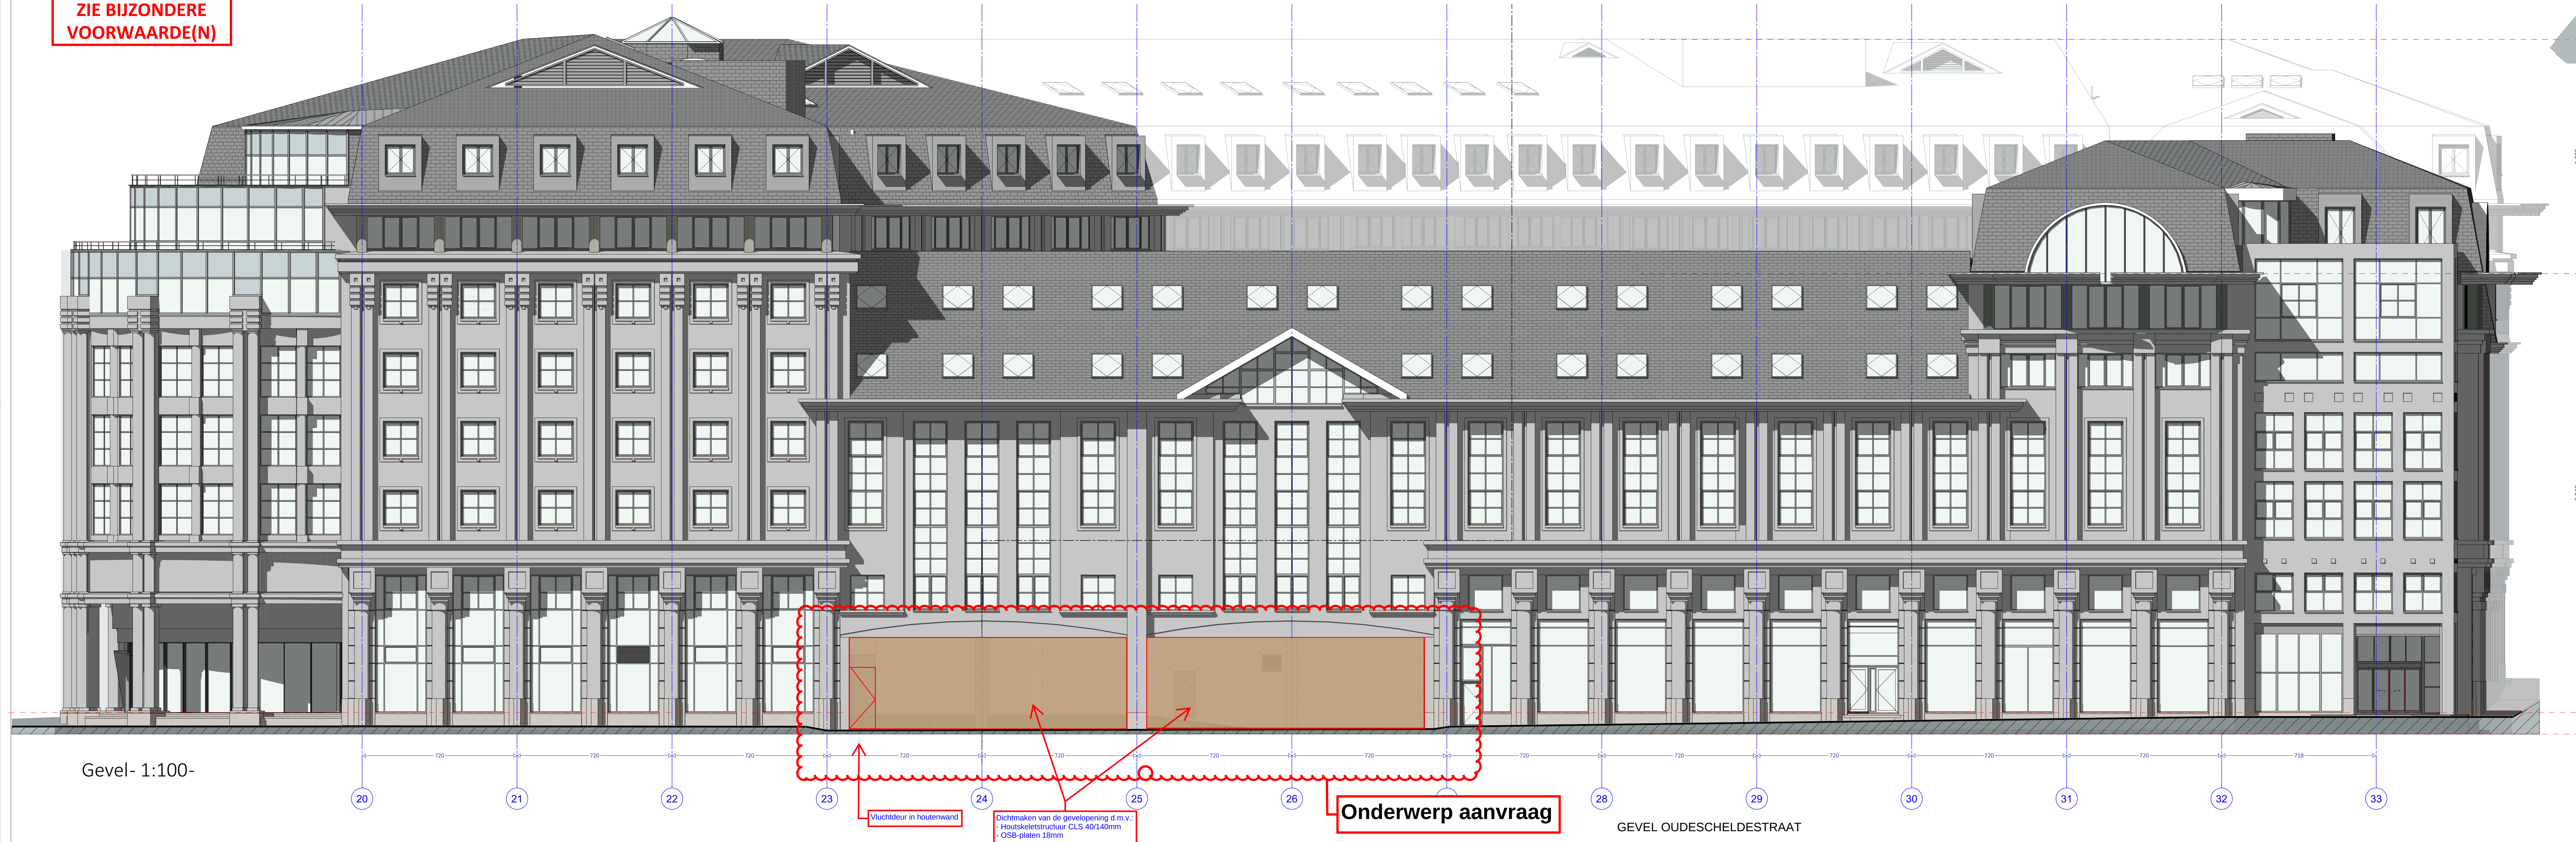

Shopping Gent Zuid – Gent

Shopping Gent

[illegible]

Alle wanden zijn EI30 tenzij dit anders vermeld is. Dragende wanden, kolommen, balken en trapconstructies zijn R60.

ARCH
TECO

