


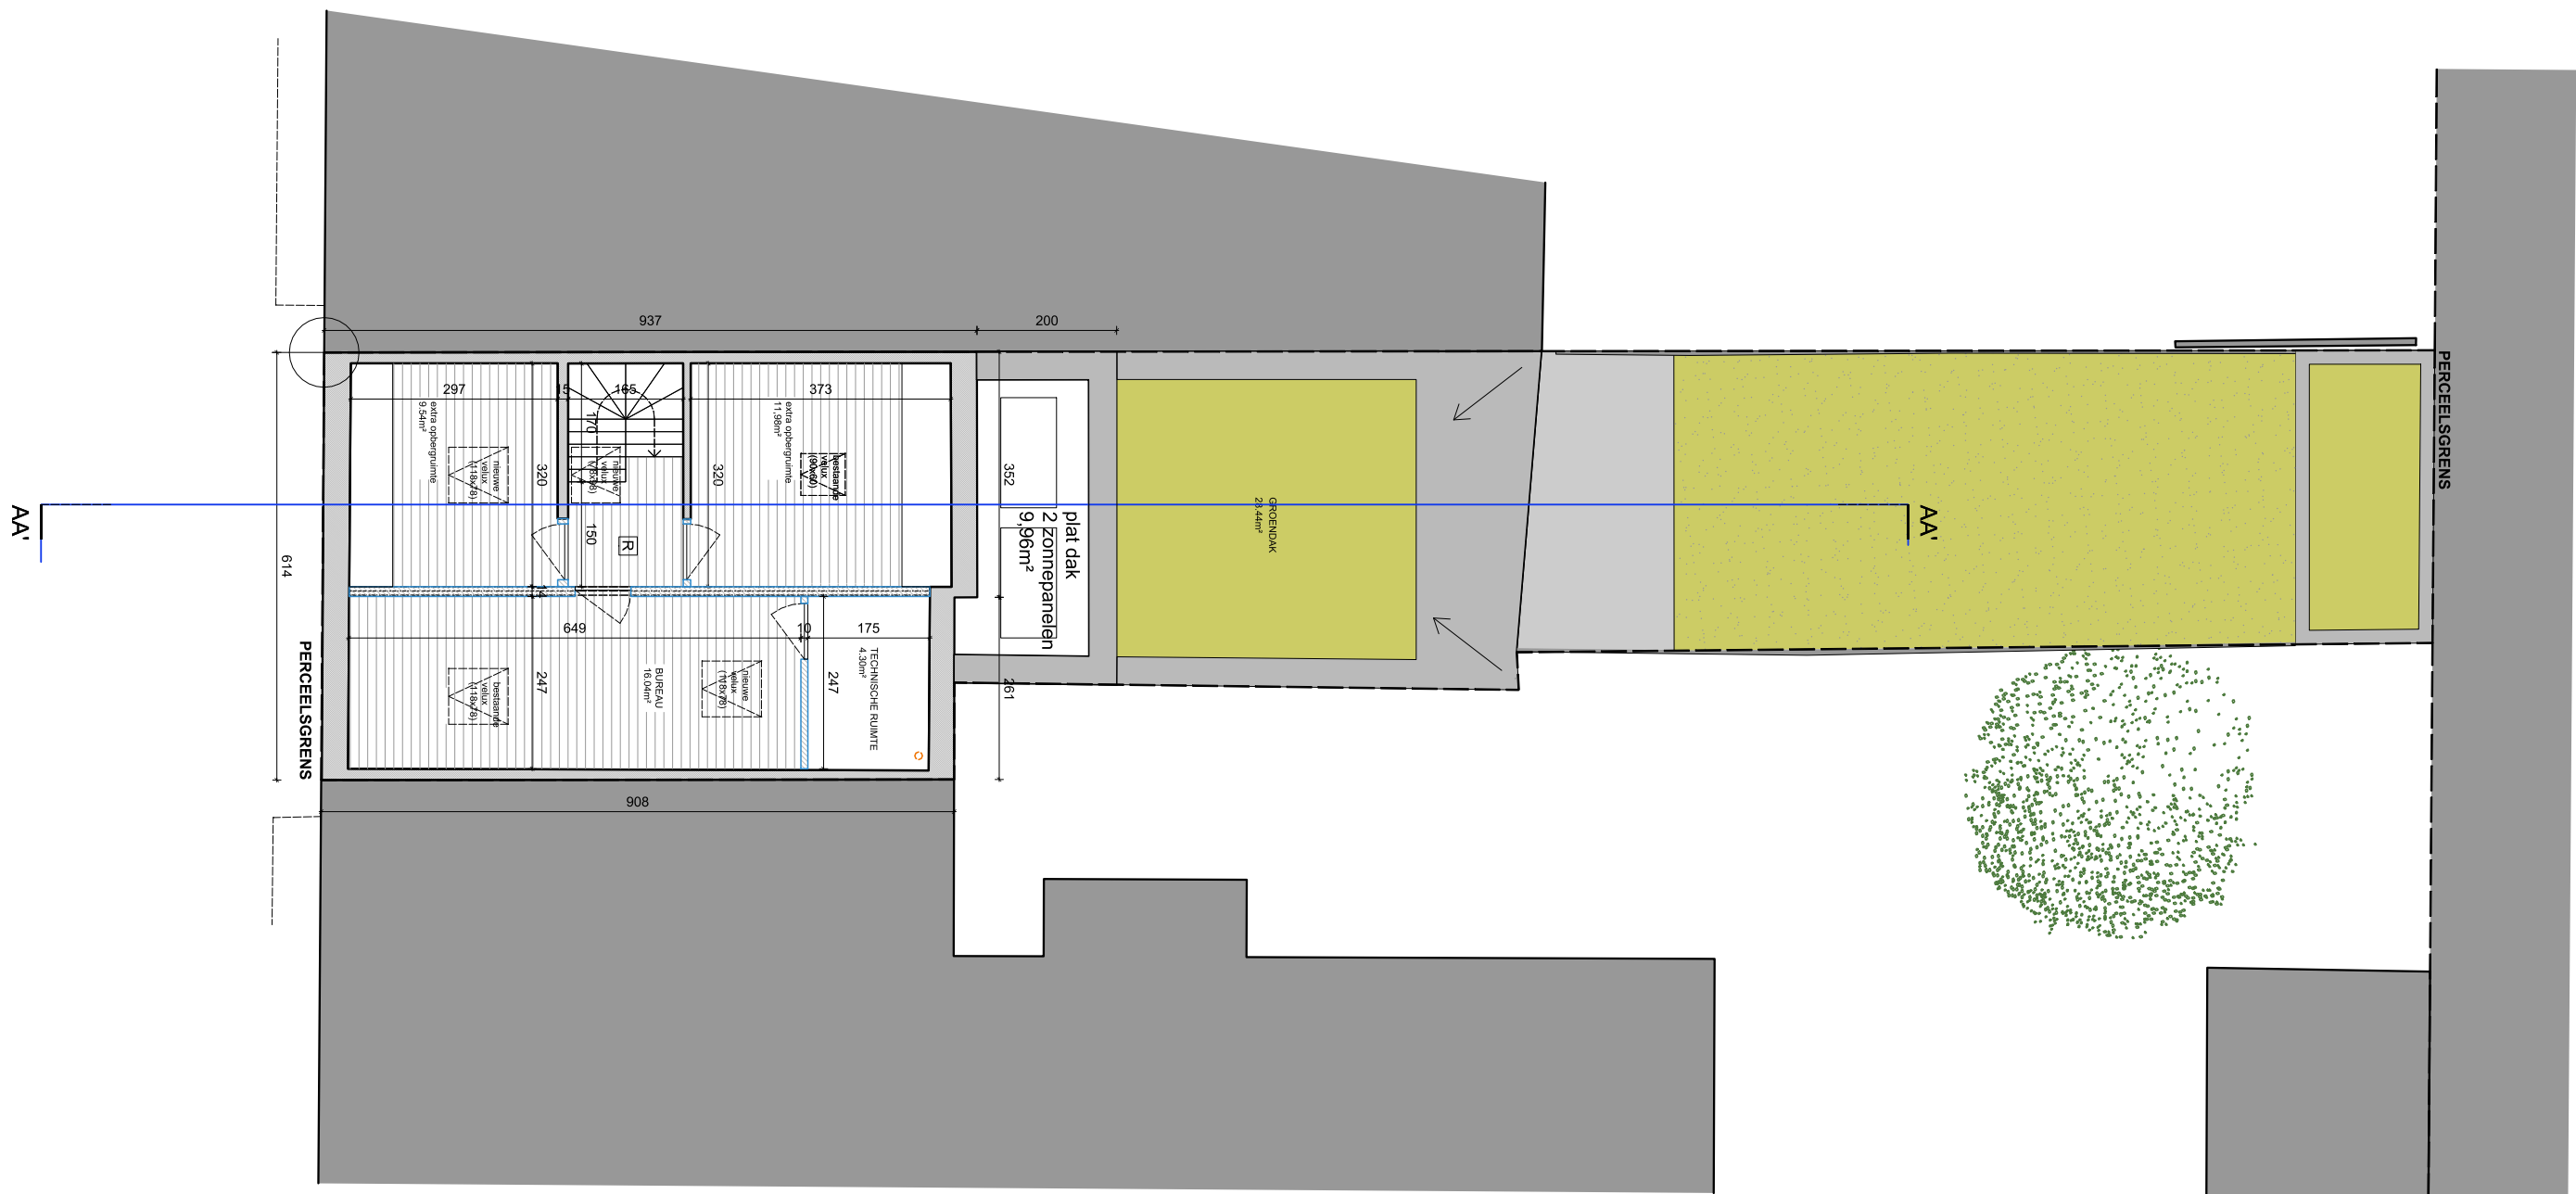

GRONDPLAN VERDIEPING +2
- nieuwe toestand



**ZIE BIJZONDERE
VOORWAARDE(N)**