


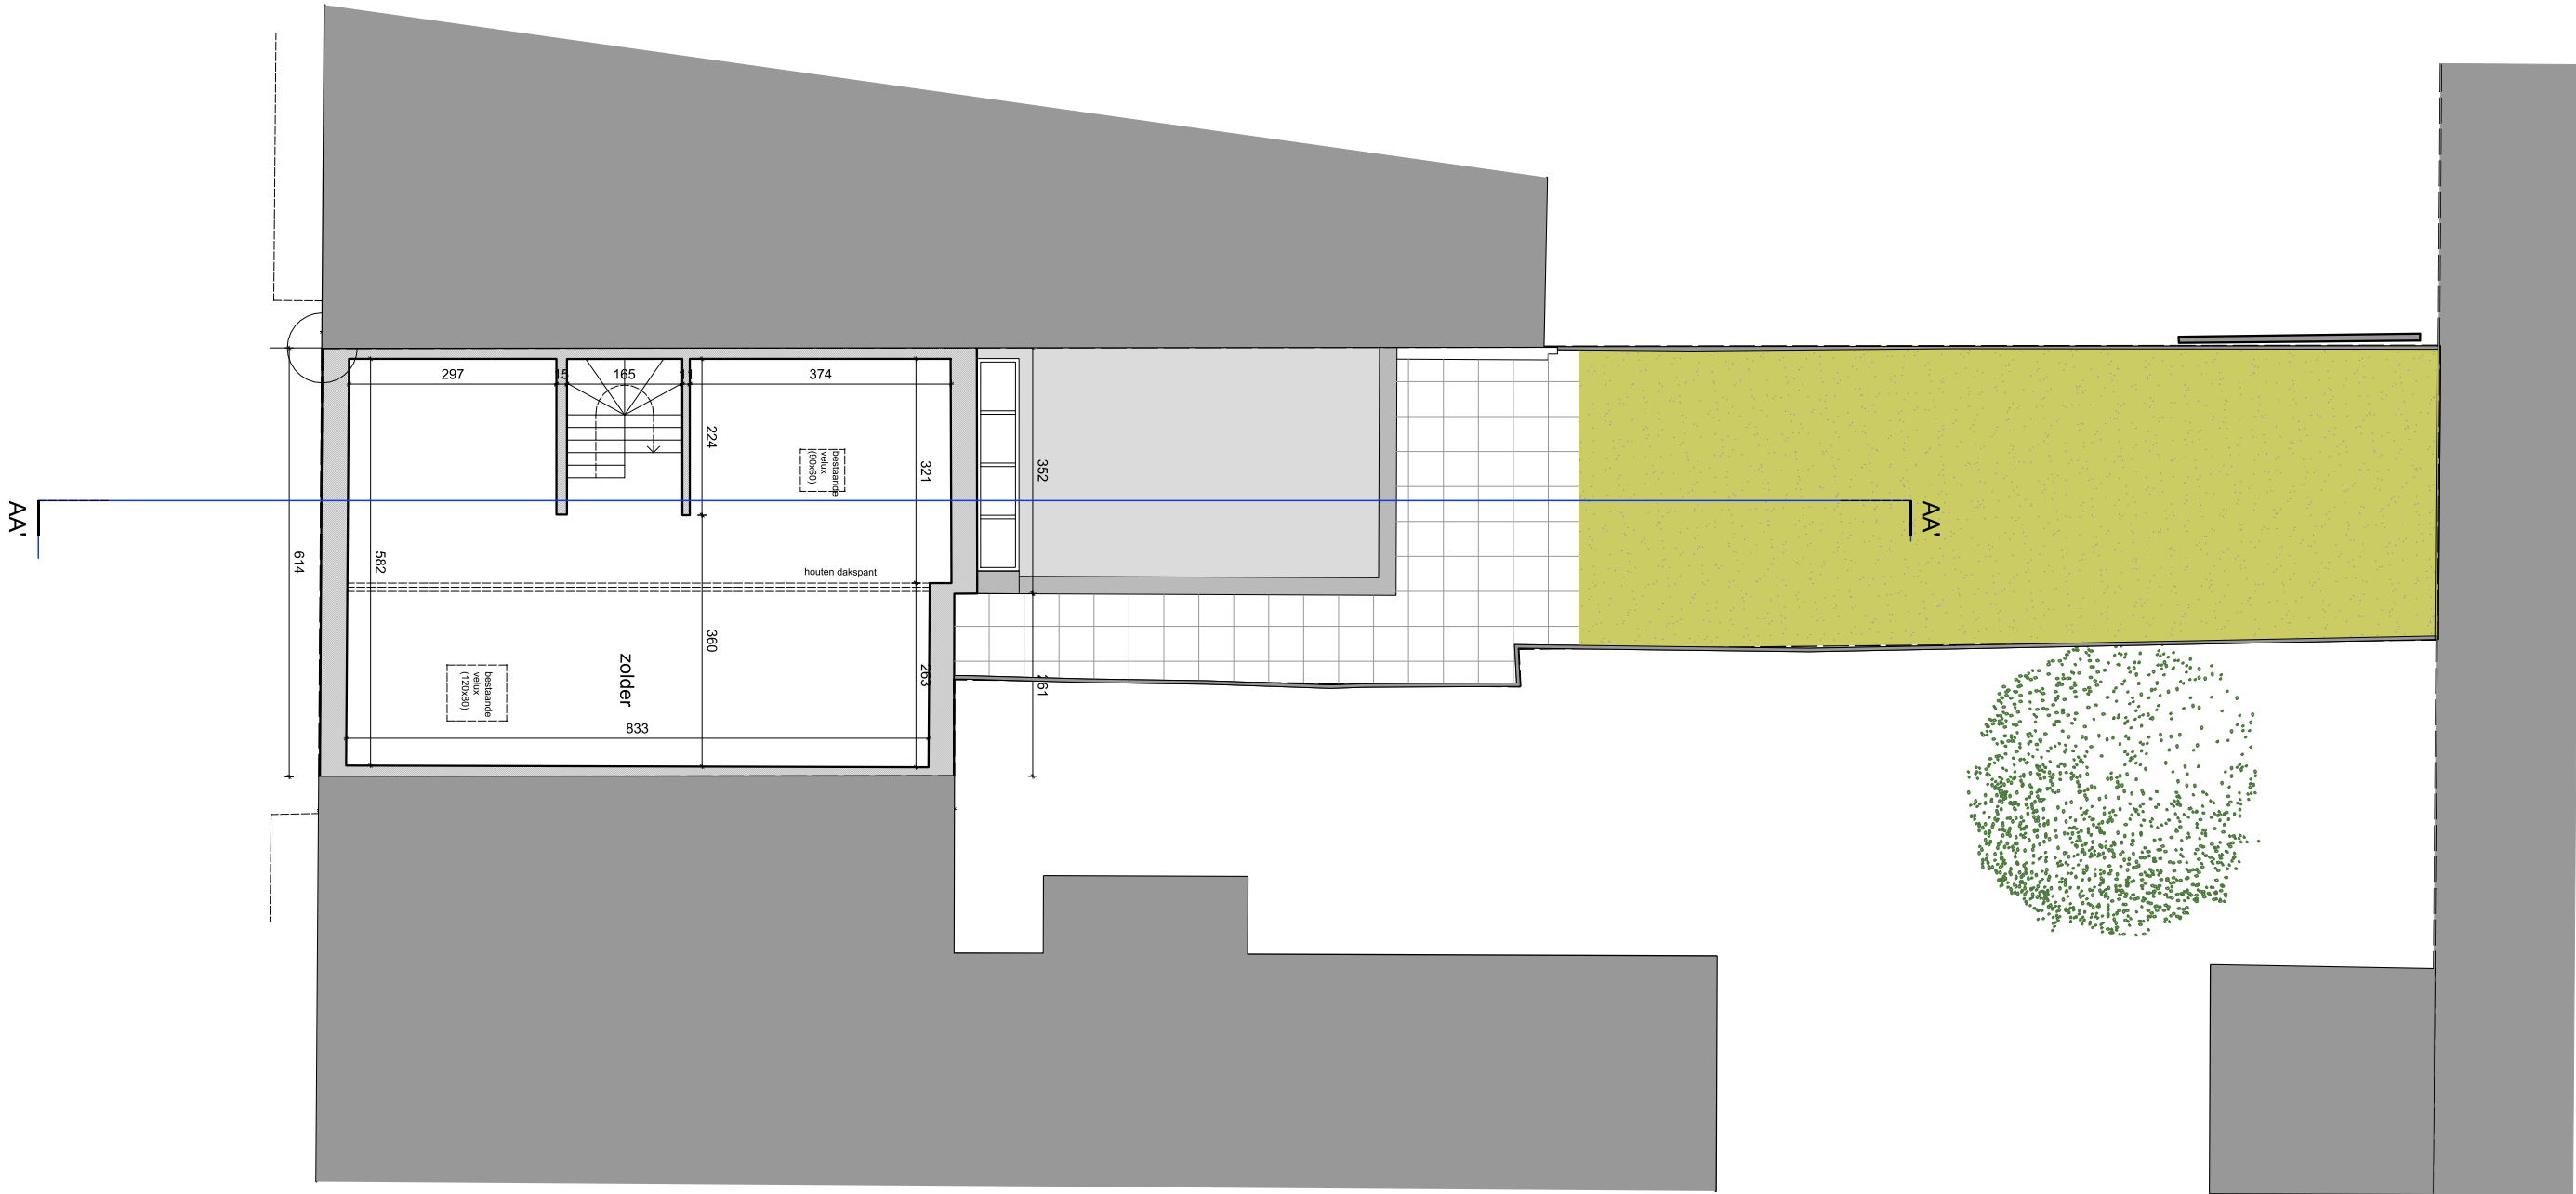

GRONDPLAN VERDIEPING +2
- bestaande toestand

