


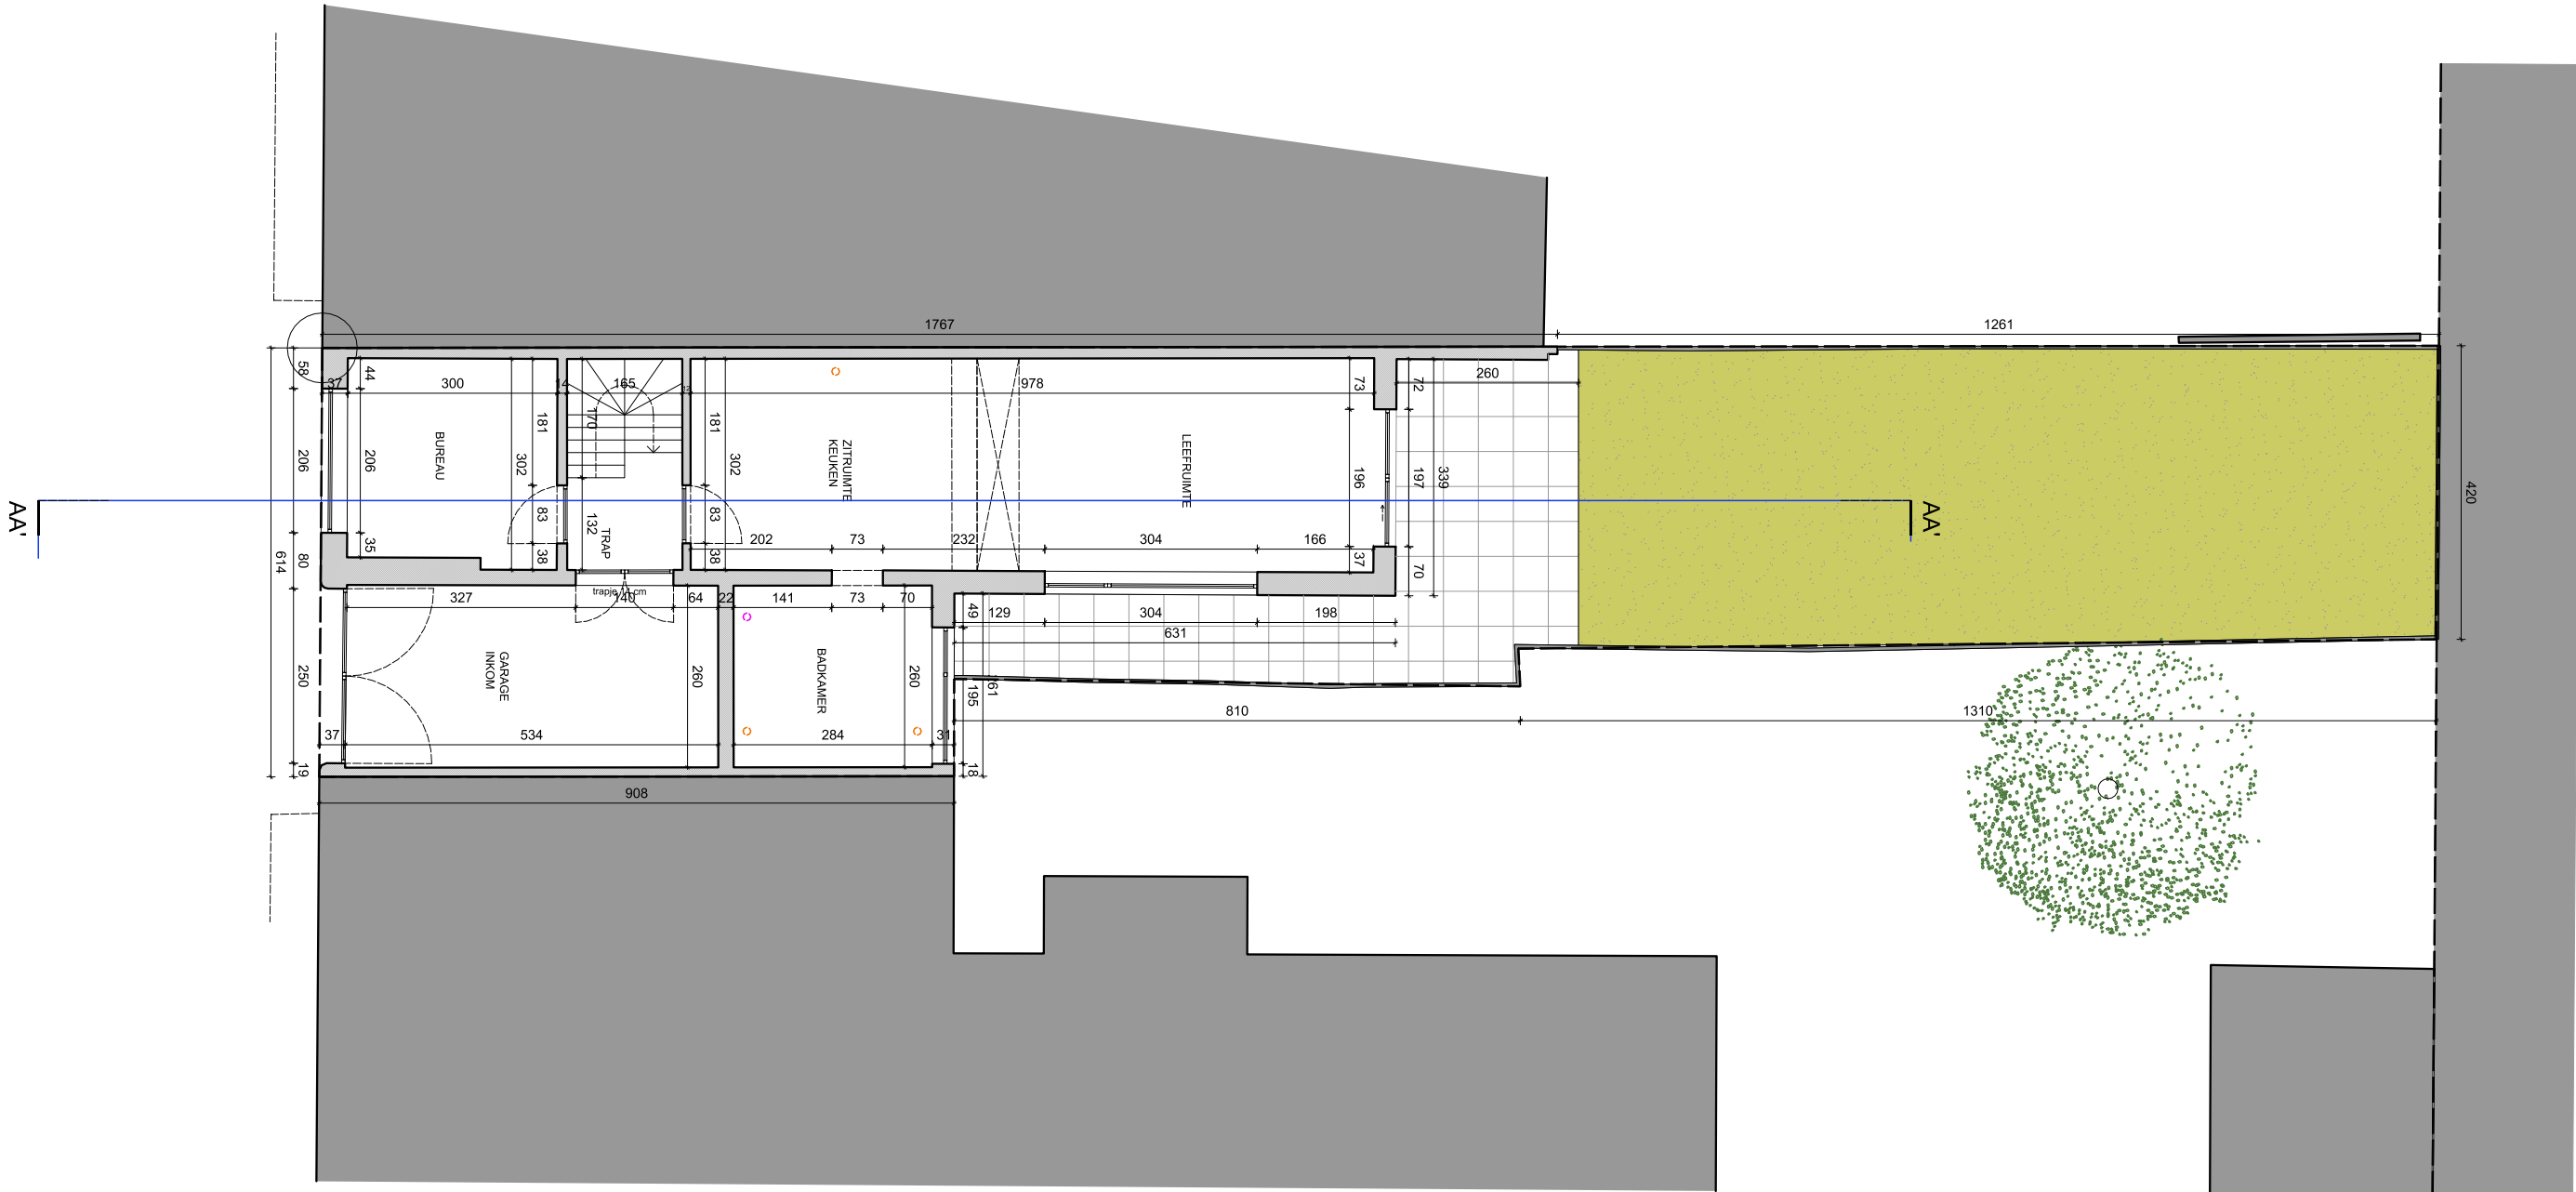

GRONDPLAN VERDIEPING +0
- bestaande toestand

