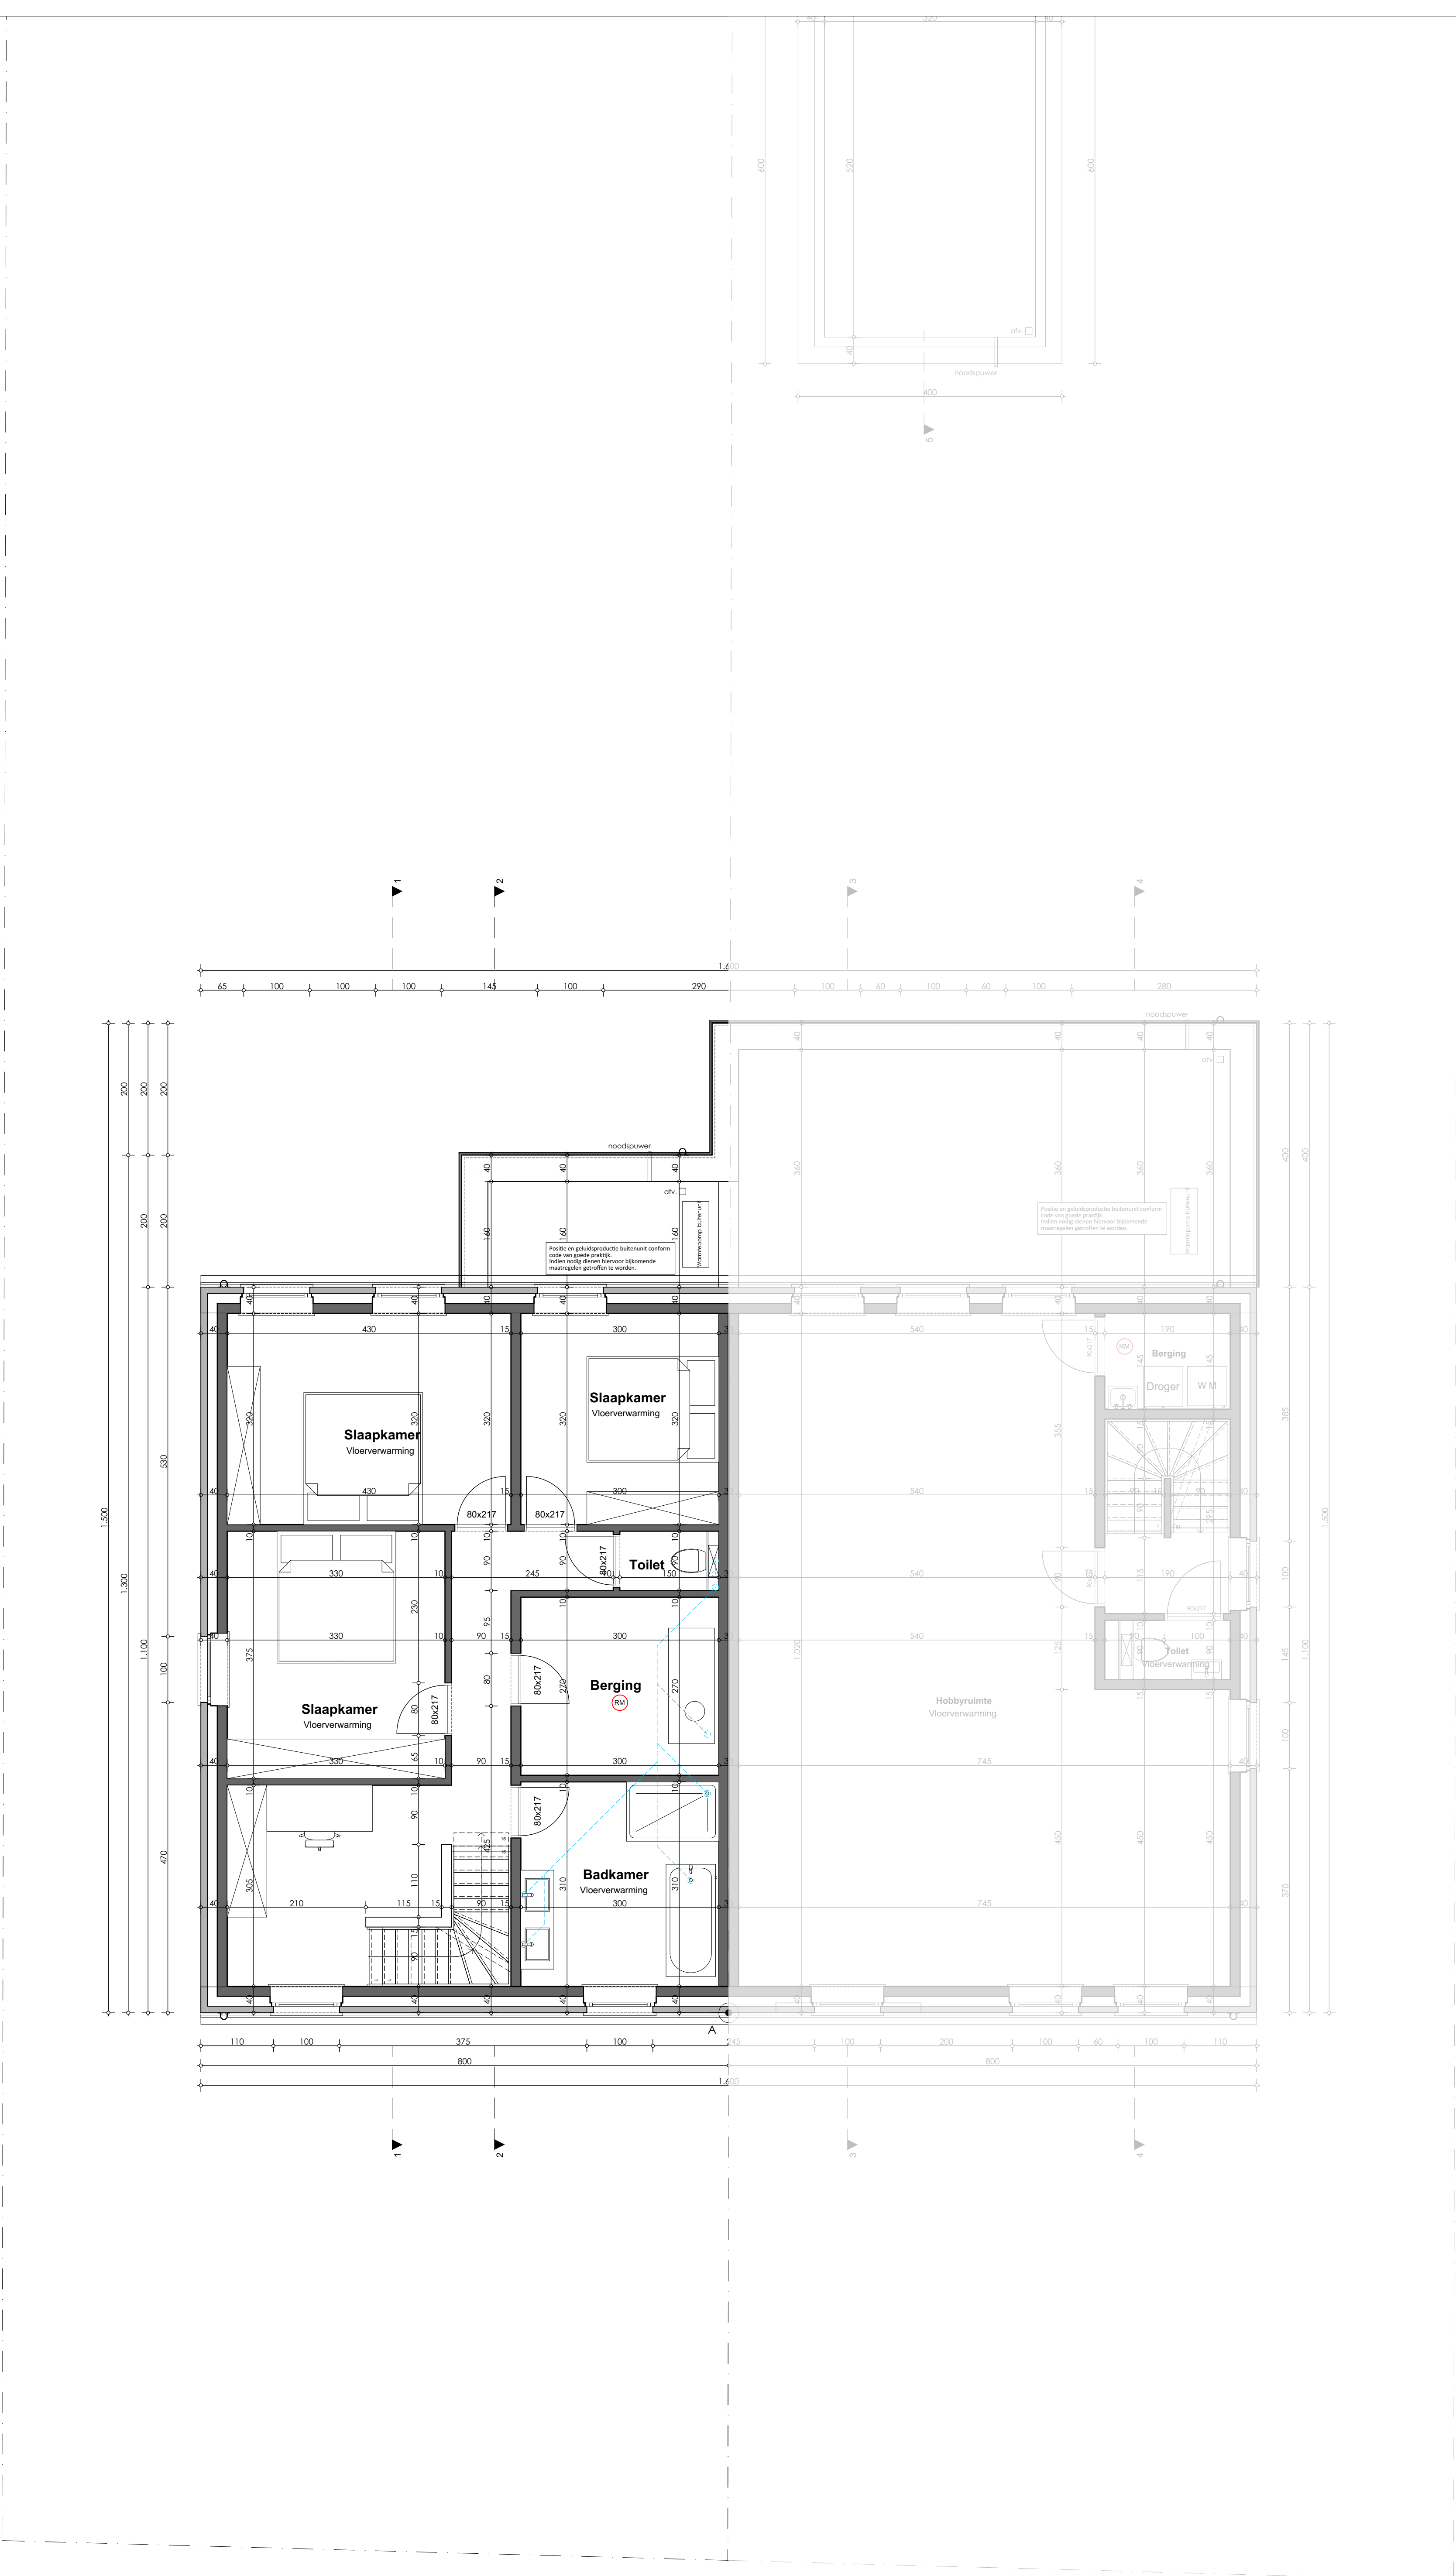


Alle gegevens betreffende kadaster, perceelsafmetingen en ligging nutsleidingen zijn slechts ten titel van inlichting. Bij eventuele werkzaamheden rond deze putten/leidingen dient met inlichtingen te nemen bij de betreffende diensten. Electriciteit ondergronds. Riolerings, water, gas en signaaldistributie, ondergronds.

De exacte positie van de scheidingsgrens tussen twee aaneengesloten gebouwen kan enkel worden vastgelegd bij meting na sloping van één van de gebouwen.

De riolering is ter indicatie ingetekend in de plannen. De exacte positie kan afwijken van de plannen

De aangegeven maten zijn in cm

Roommelders te voorzien cfr. de geldende norm

Provincie	O-Vlaanderen	Gemeente	Gent	Dossiernummer	5666a
Bouwplaats	Merendreessteenweg lot 2 9031 Gent Gent 27 afd. / Drongen 1 afd. - Sectie A - nr.365C en 364/02a				
Ontwerp	Bouwen van een ééngezinswoning				
Markers architecten SCHONEID VAN EFFICIENTIE Engelse Wandeling 2 F7 v 8500 Kortrijk info@markersarchitecten.be				BOUWHEER Hyboma NV Den Triangel 8610 Kortemark	
blad	5/15	1 ^o Verdieping			BA1
schaal	1:50				
datum					
goedgekeurd en voor akkoord ondertekend					
de opdrachtgever		de aannemer		de architect	