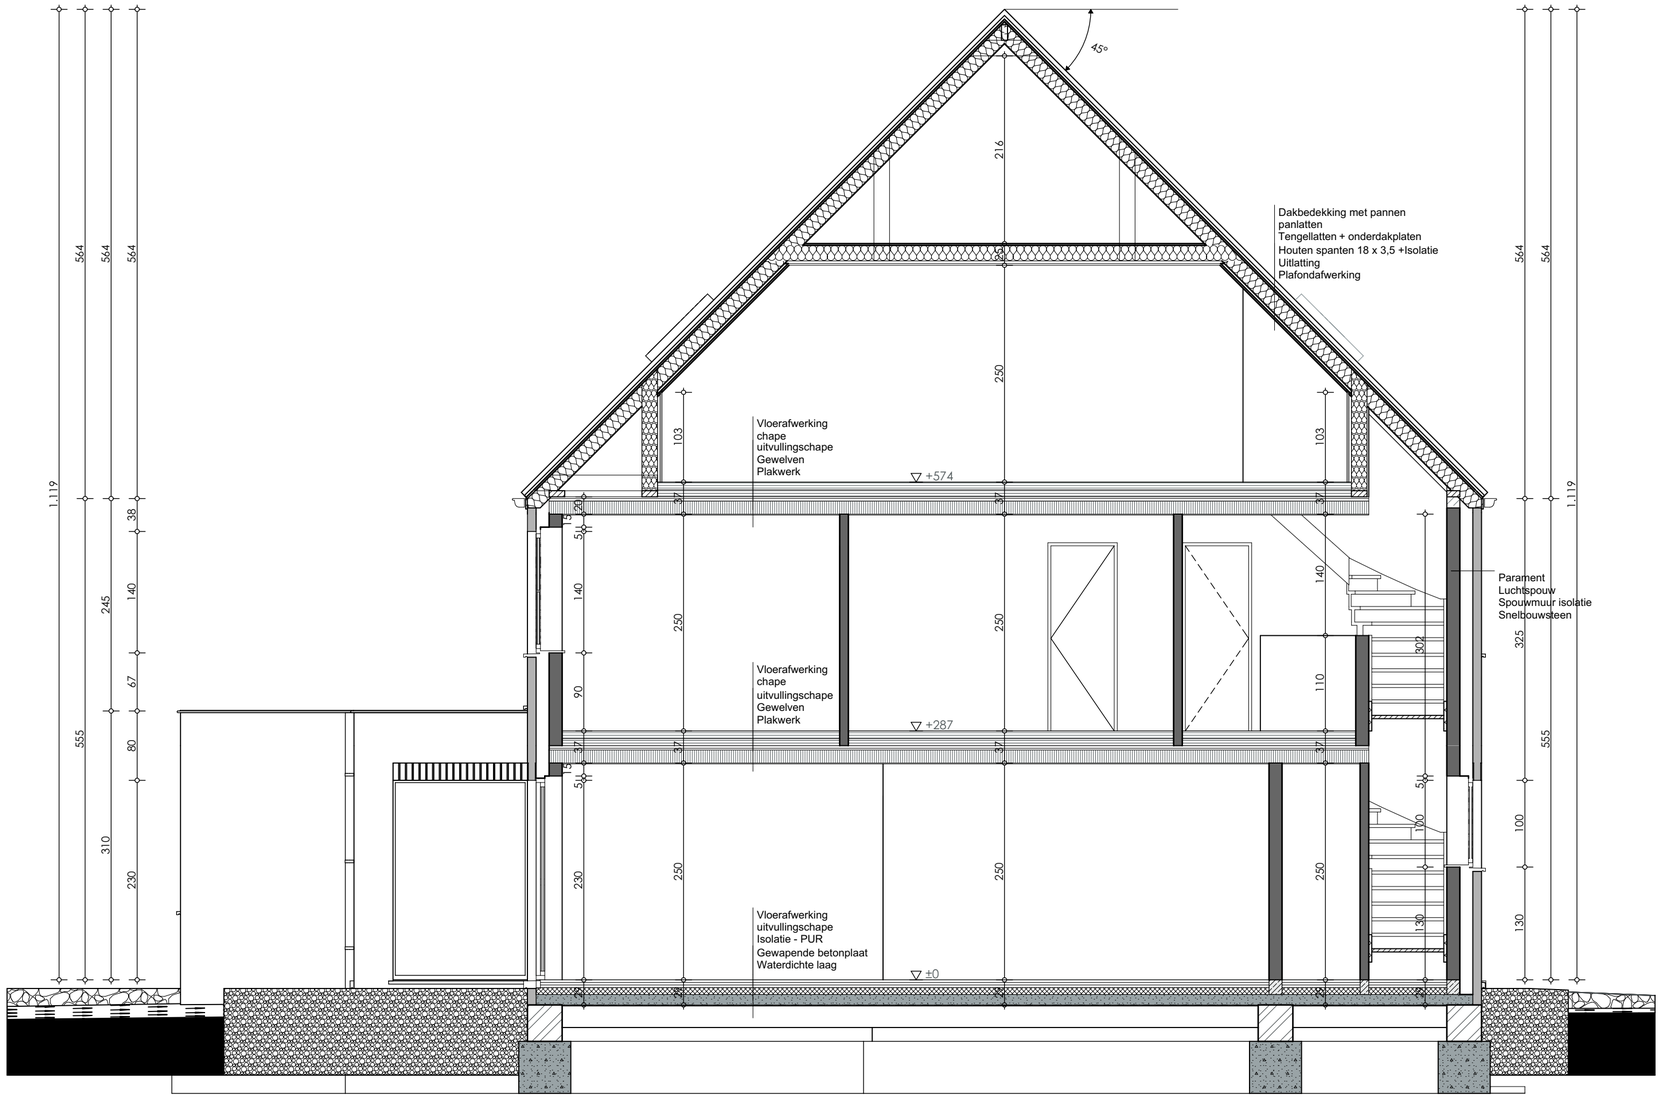

Doorsnede 1-1

N

De aangegeven maten zijn in cm

Rookmelders te voorzien cfr. de geldende norm

De riolering is ter indicatie ingetekend in de plannen. De exacte positie kan afwijken van de plannen

De exacte positie van de scheidingsgrens tussen twee aaneengesloten gebouwen kan enkel worden vastgelegd bij meting na sloping van één van de gebouwen.

Alle gegevens betreffende kadaster, perceelsafmetingen en ligging nutsleidingen zijn slechts ten titel van inlichting. Bij eventuele werkzaamheden rond deze putten/leidingen dient met inlichtingen te nemen bij de betreffende diensten. Electriciteit ondergronds. Rioleringen, water, gas en signaaldistributie, ondergronds.

Markers architecten
SCHOONHEID VAN EFFICIËNTIE
Engelse Wandeling 2 F7 v
8500 Kortrijk
info@markersarchitecten.be

Provincie O-Vlaanderen	**Gemeente** Gent	**Dossiernummer** 5666a	
Bouwplaats Merendreesesteenweg lot2 9031 Gent Gent 27 afd. / Drongen 1afd. - Sectie A - nr.365C en 364/02a			**BOUWHEER** Hyboma NV Den Triangel 2 8610 Kortemark
Ontwerp Bouwen van een éengezinswoning			
blad 8/15	Doorsnede 1-1	BA1	
schaal 1:50			
datum			