


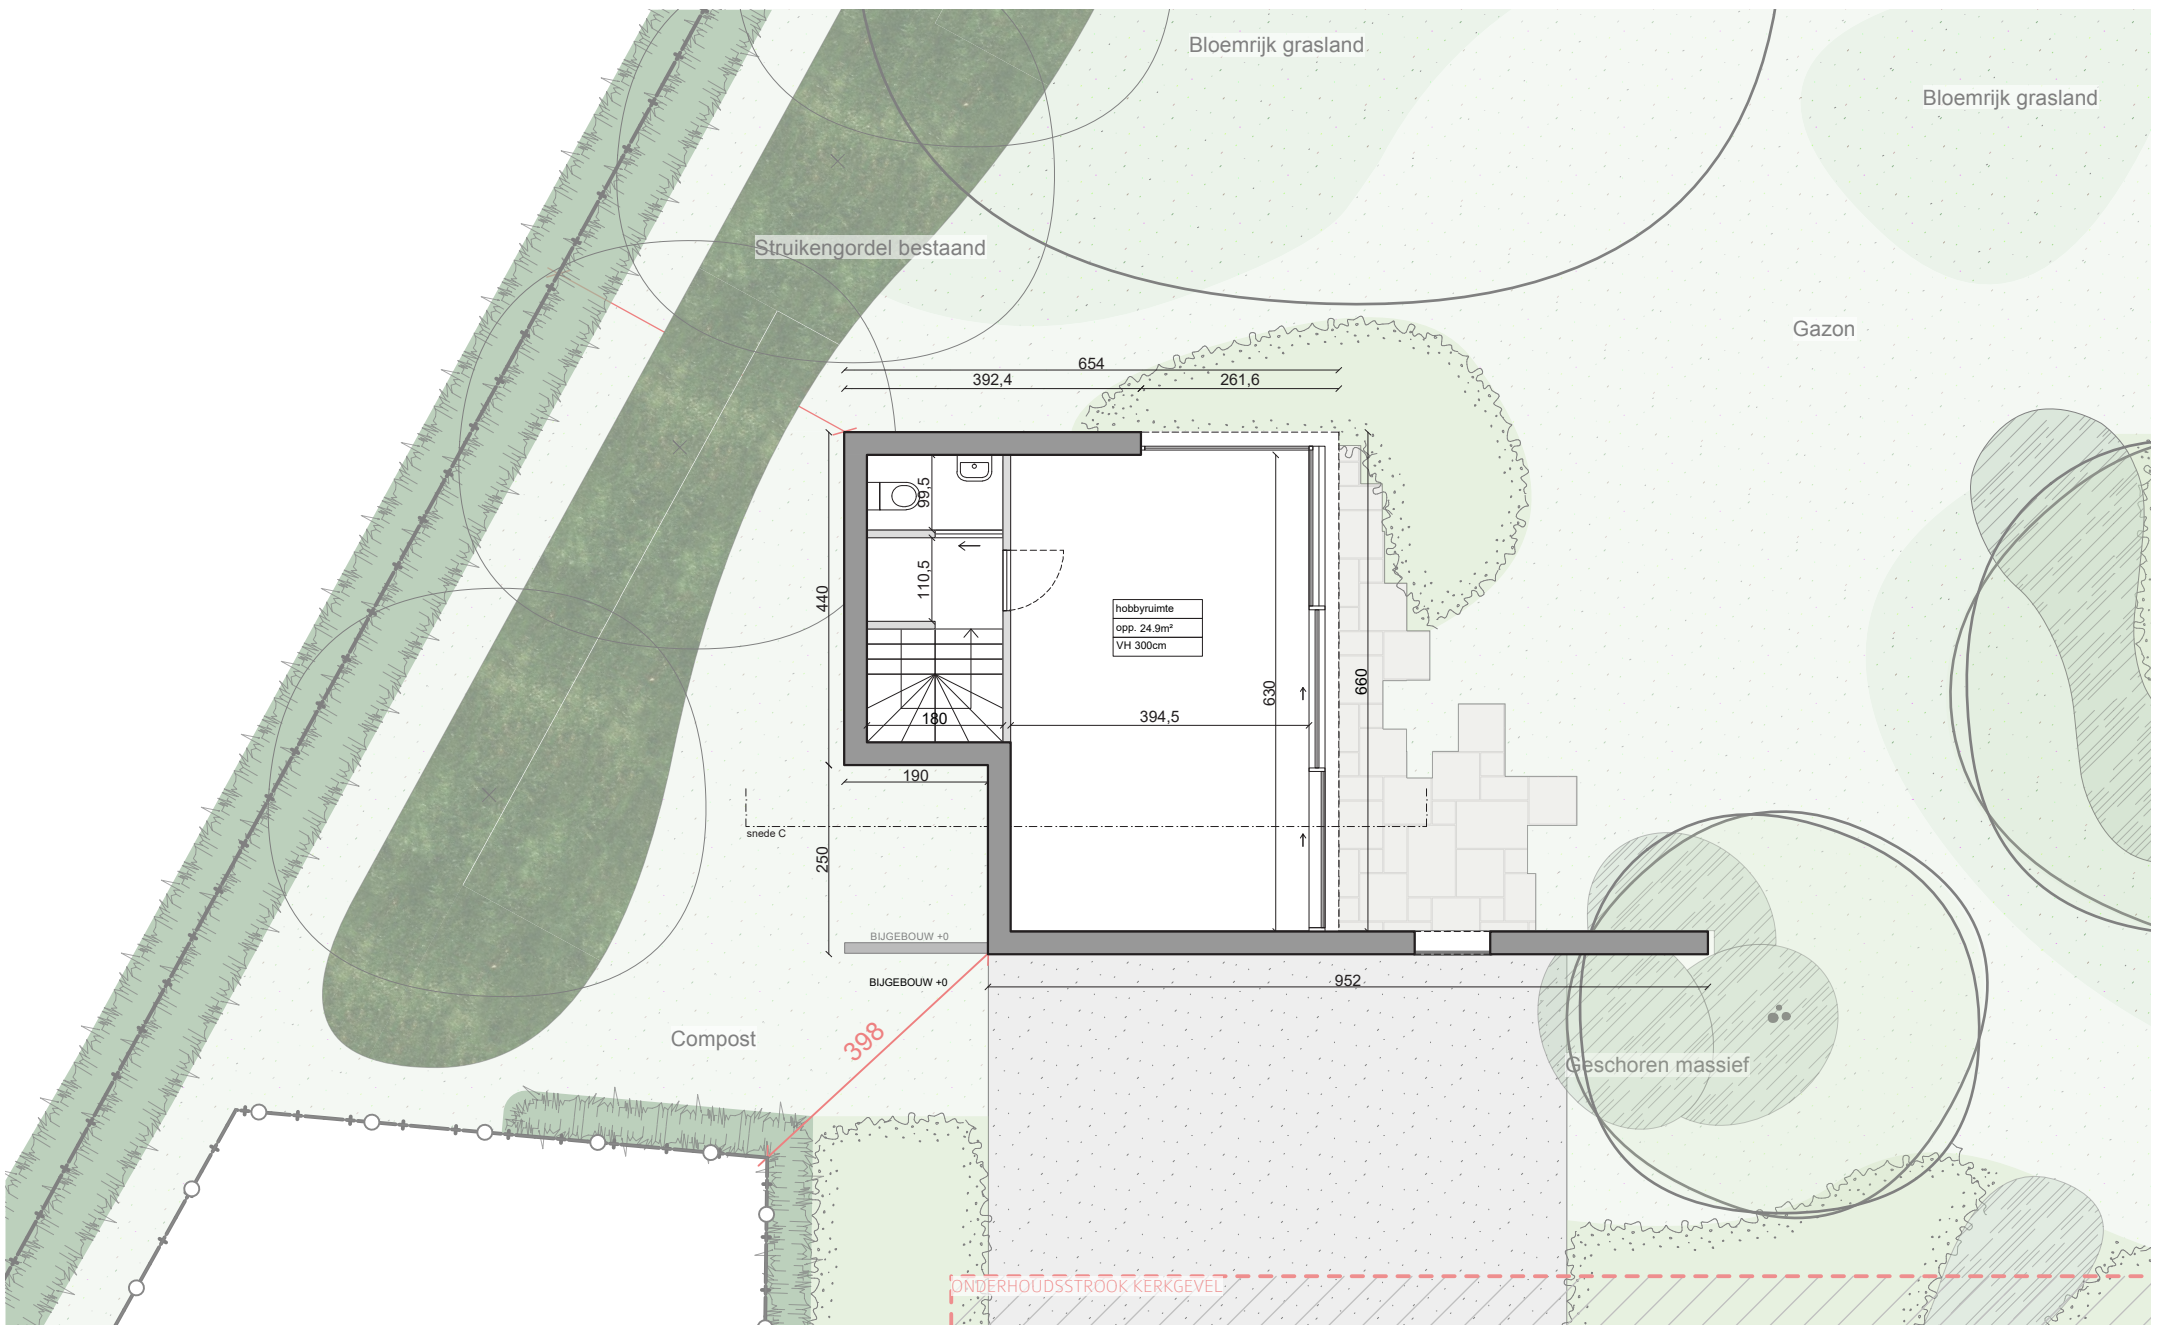

KEIBERG 1 - GENTBRUGGE

PLAN +0 - nieuwe toestand bijgebouw

0 1 5

1:100



23 juli 2025