


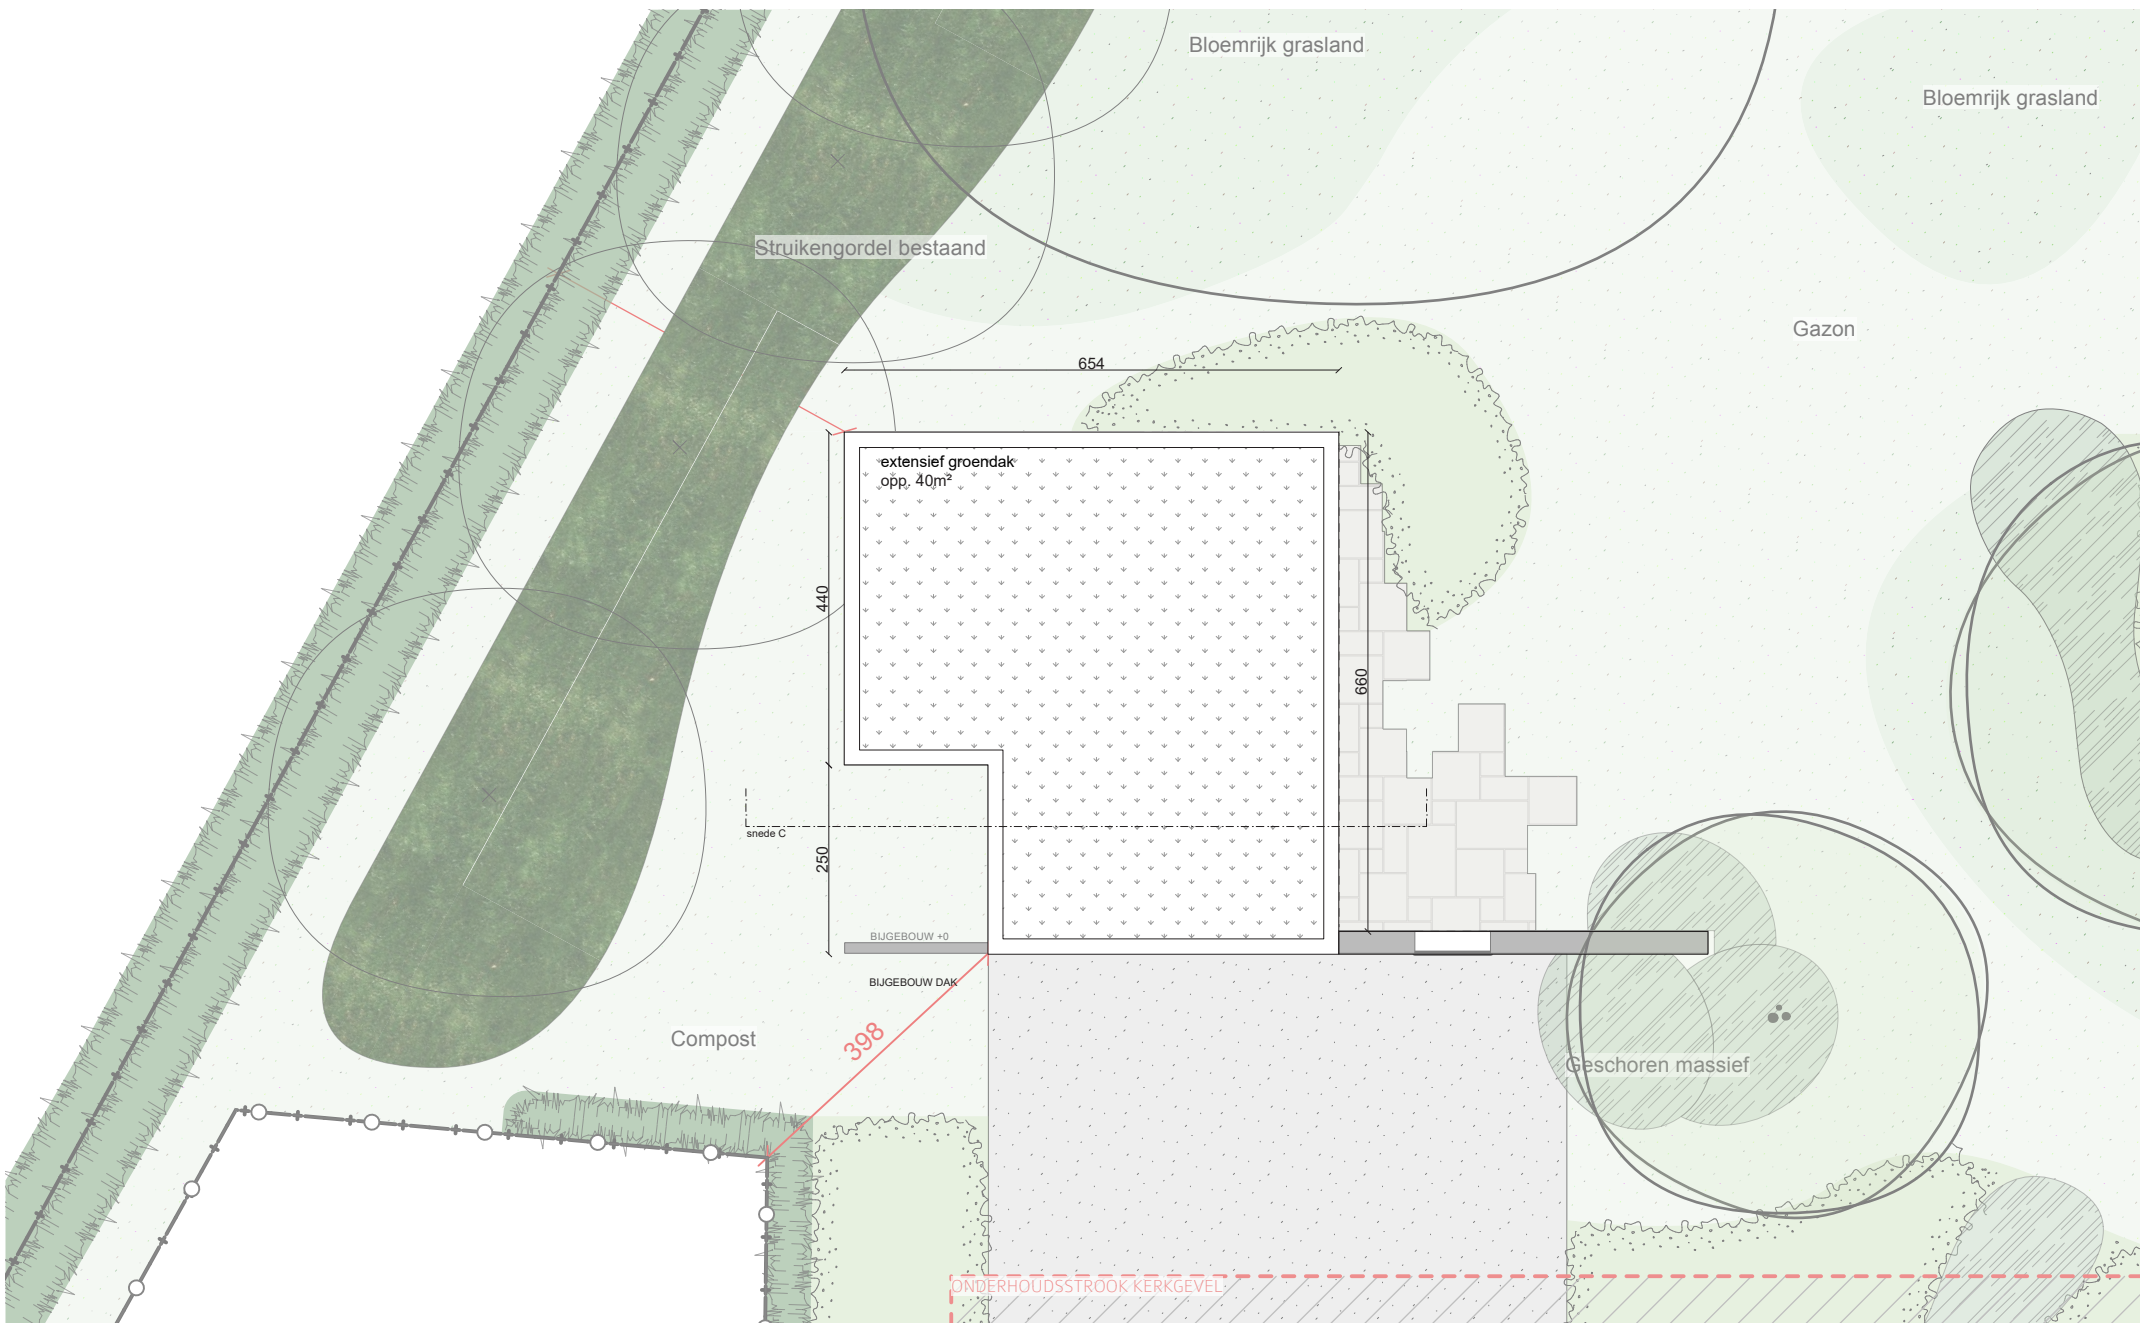

KEIBERG 1 - GENTBRUGGE

## PLAN dak - nieuwe toestand bijgebouw



1:100



23 juli 2025