


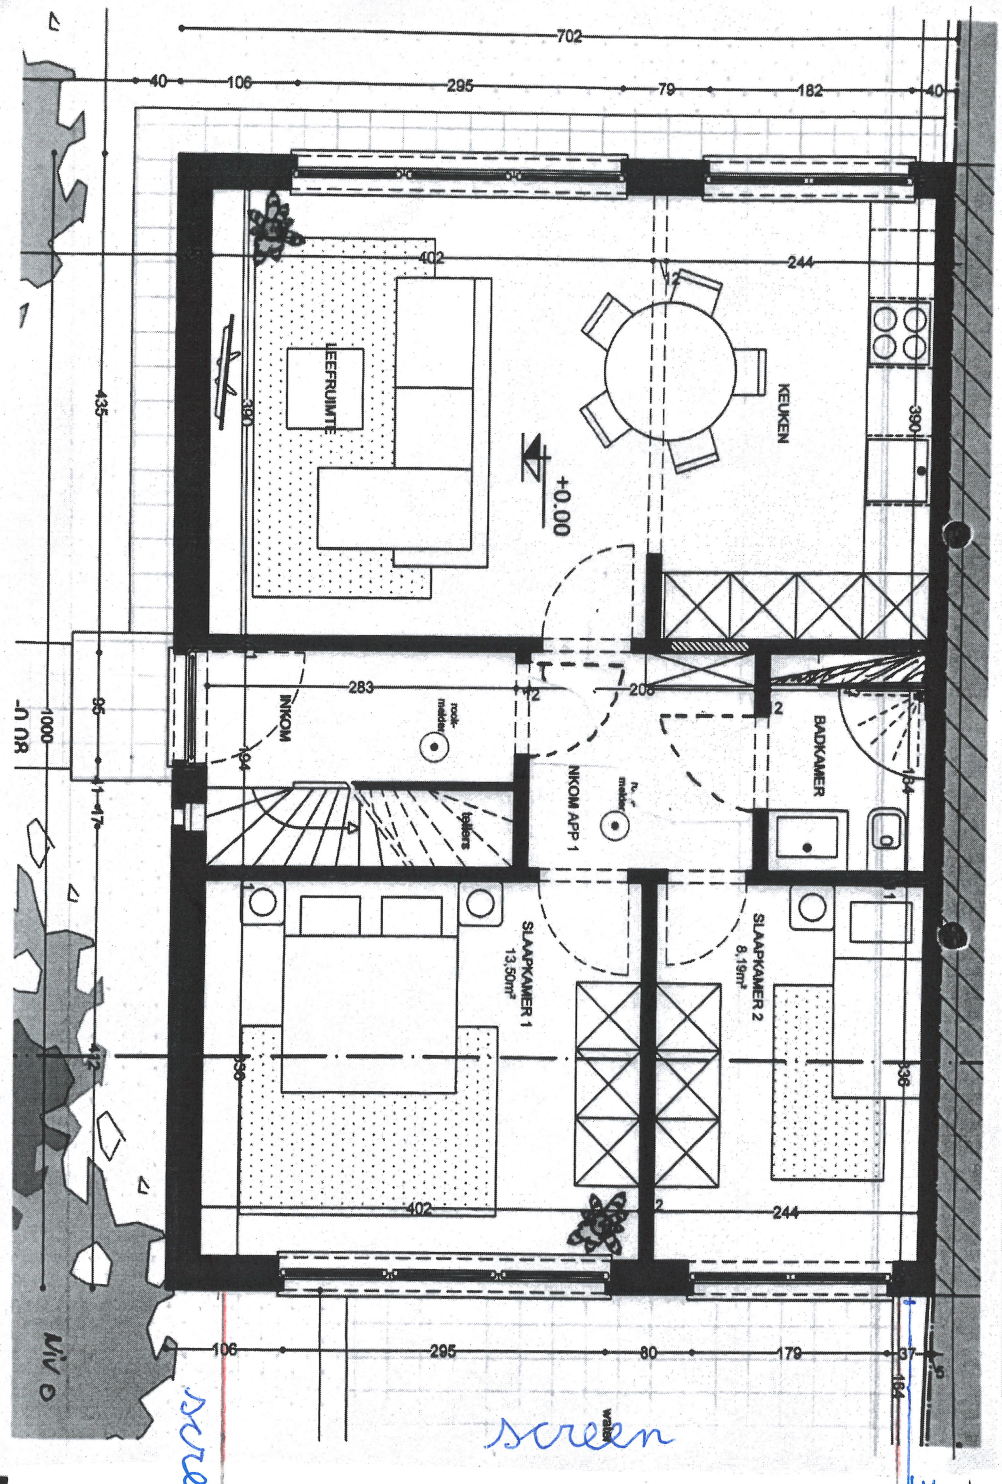

screen
screen
paal
paal
Inschuifbare luifel, geen
vaste panelen! Enkel
oprolbare screens boven
en links

inplantingsplan:
nieuwe toestand