


VERDIEPING +2
Bestaand

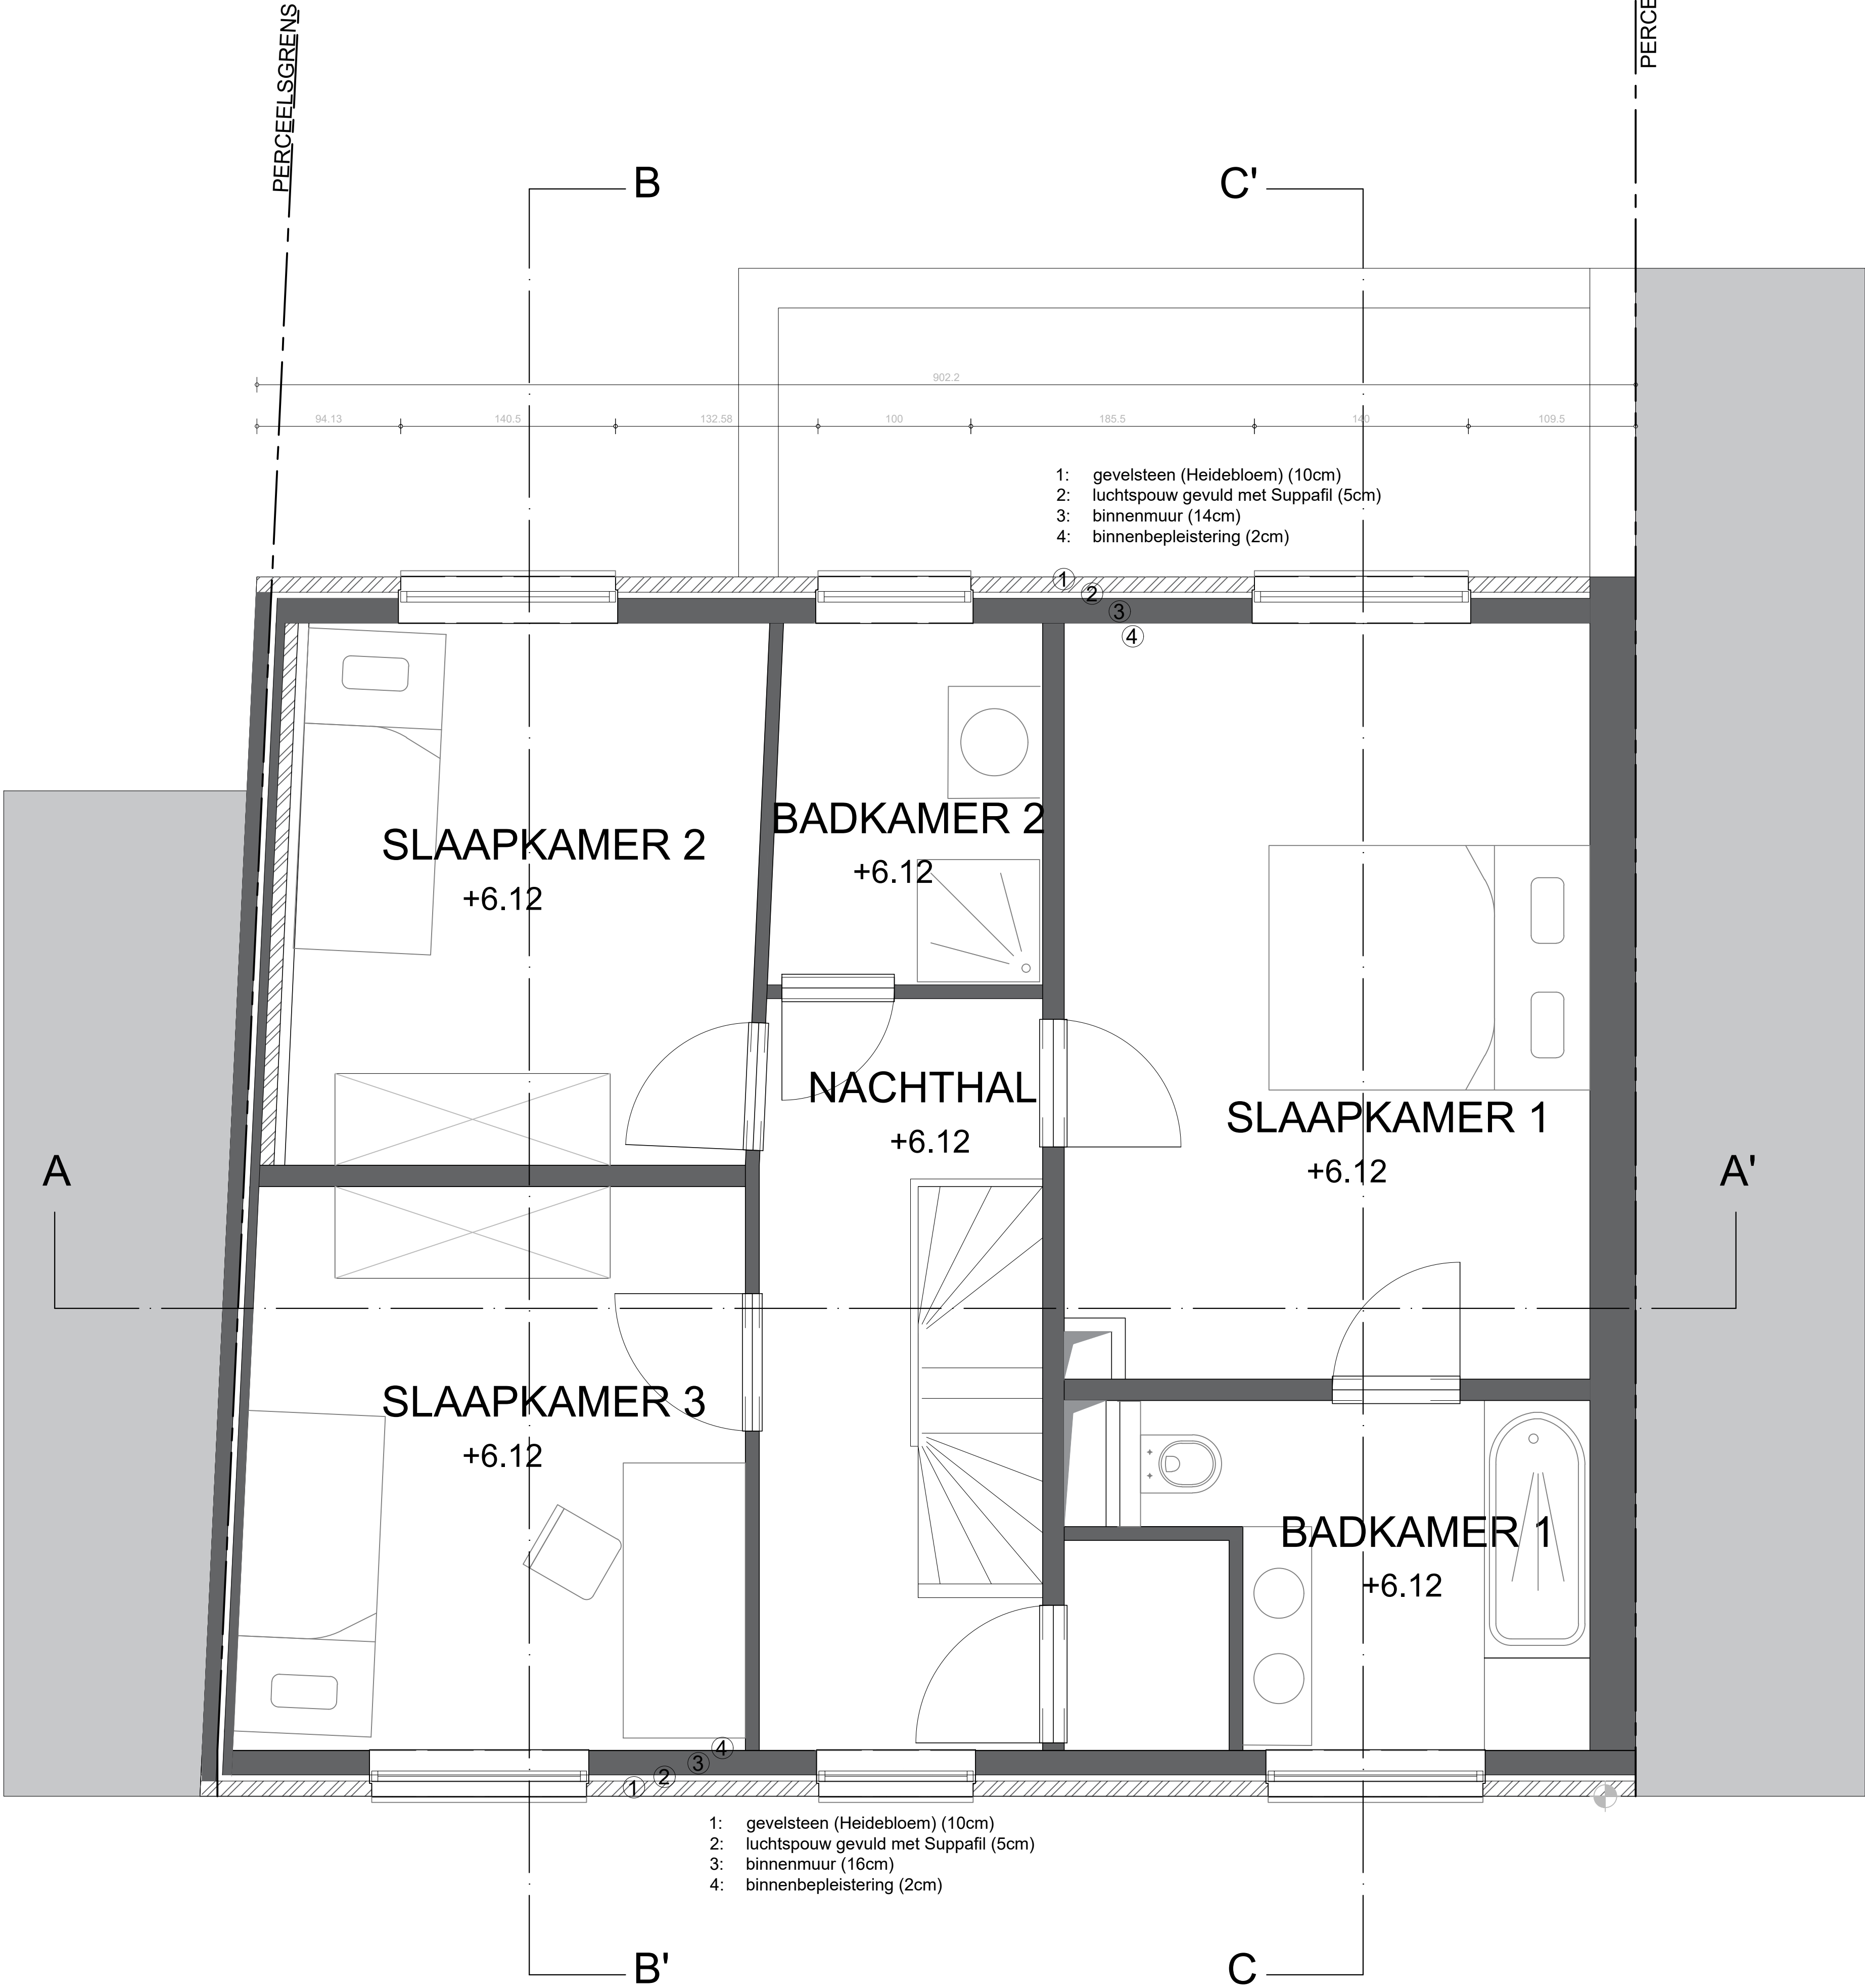

Verbouwing Zieklien 16

ZIG 24

Zieklien 16, 9000 Gent

afdeling 9, sectie I, nr. 608P2 P0000 en 608Y2 P0001

BOUTWHEER	Jasper Van Daele en Marieke Verhaverbeke	+32 477 53 67 63	jasperlaurens.vandaele@gmail.com
ARCHITECT	Vrijstelling van de Gouverneur Ir. Jasper Van Daele	+32 477 53 67 63	jasperlaurens.vandaele@gmail.com
IR. STABILITEIT		+00 000 00 00 00	e-mail@adres.be
IR. TECHNIEKEN		+00 000 00 00 00	e-mail@adres.be
IR. AKOESTIEK		+00 000 00 00 00	e-mail@adres.be
LANDSCHAPSARCHITECT		+00 000 00 00 00	e-mail@adres.be
EPB		+00 000 00 00 00	e-mail@adres.be
VEILIGHEIDSCOORDINATOR		+00 000 00 00 00	e-mail@adres.be

LEGENDE

BESTAAND

PLEISTERWERK

METSELWERK

BAKSTEEN

HARDE ISOLATIE

ZACHTE ISOLATIE

BETON FUNDERINGEN

BINNENMUUREN

GROND

DOSSIER

ZIG 24

EERSTE UITGIFT

-

PLAN

NIVEAU +2

SCHAAL

1/25

INDEX

1