


GELIJKVLOERS
Bestaand

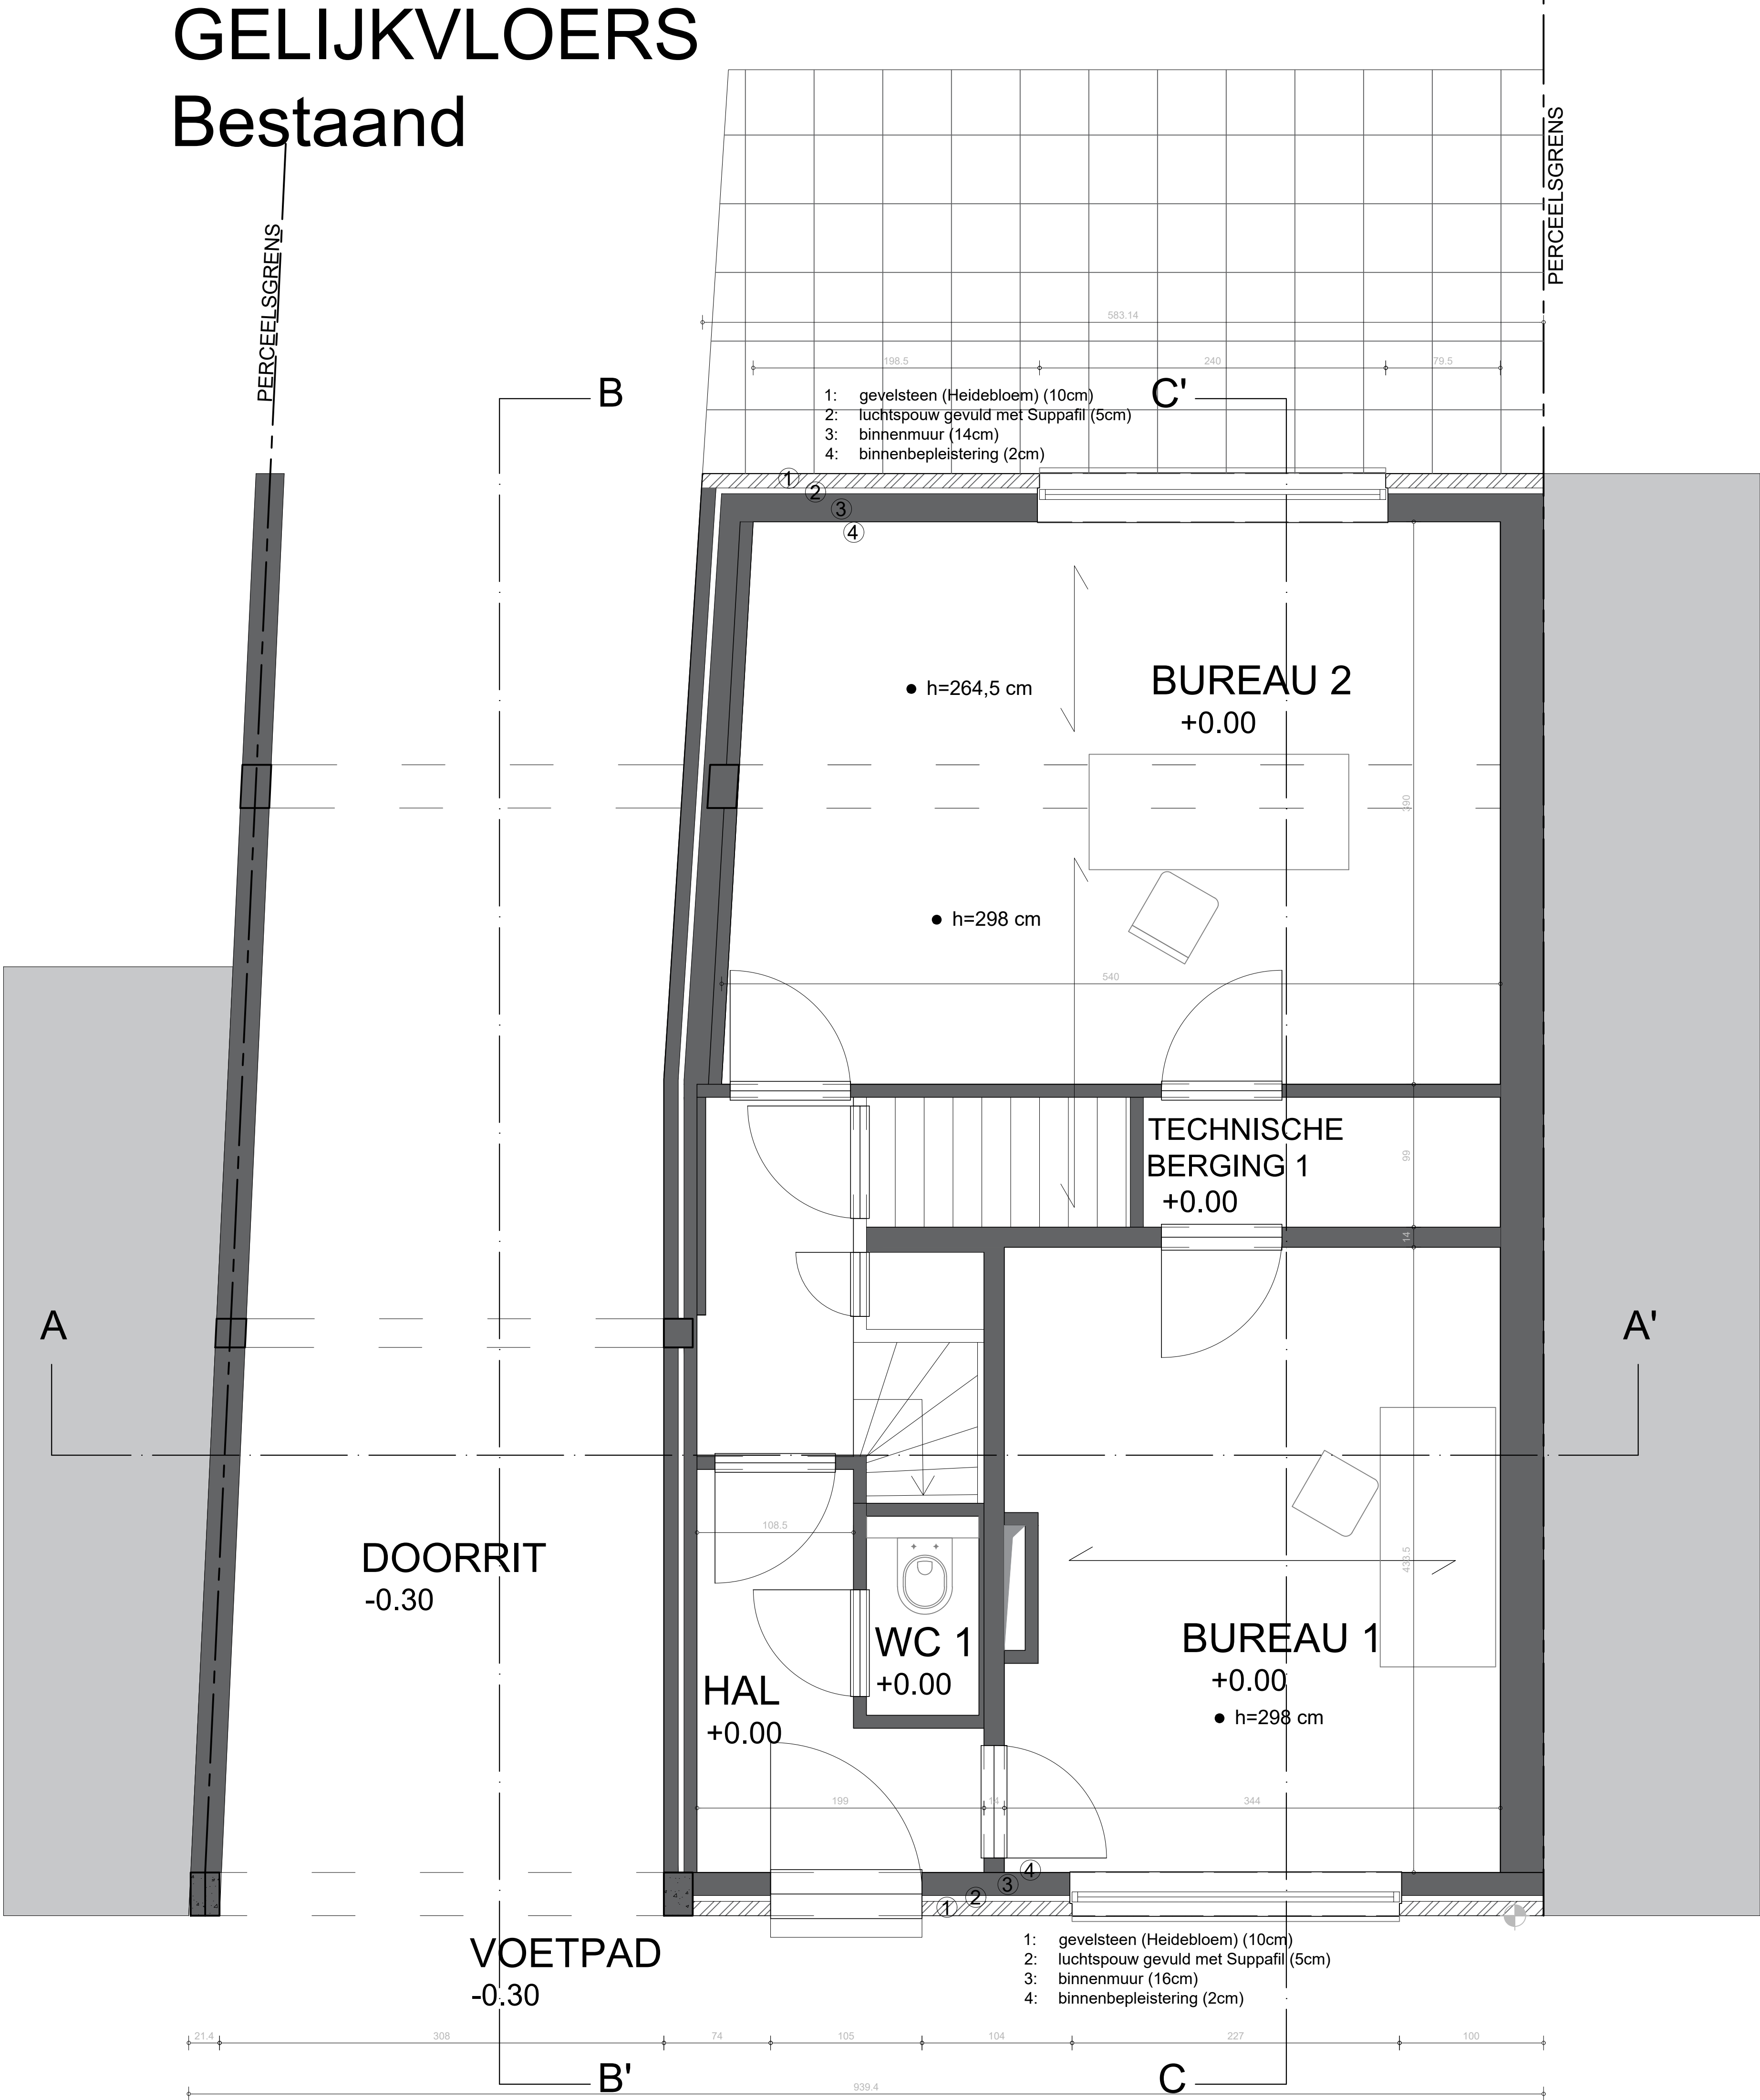

Verbouwing Zieklien 16

ZIG 24
Zieklien 16, 9000 Gent
afdeling 9, sectie I, nr. 608P2 P0000 en 608Y2 P0001

BOUWHEER
Jasper Van Daele en Marieke Verhaverbeke
Hendrik Waelputstraat 2A bus 101, 9000 Gent
+32 477 53 67 63
jasperlaurens.vandaele@gmail.com

ARCHITECT
Vrijstelling van de Gouverneur Ir. Jasper Van Daele
Hendrik Waelputstraat 2A bus 101, 9000 Gent
+32 477 53 67 63
jasperlaurens.vandaele@gmail.com

IR. STABILITEIT
Straat XX YYYY Plaats
+00 000 00 00 00
e-mail@adres.be

IR. TECHNIEKEN
Straat XX YYYY Plaats
+00 000 00 00 00
e-mail@adres.be

IR. AKOESTIEK
Straat XX YYYY Plaats
+00 000 00 00 00
e-mail@adres.be

LANDSCHAPSARCHITECT
Straat XX YYYY Plaats
+00 000 00 00 00
e-mail@adres.be

EPB
Straat XX YYYY Plaats
+00 000 00 00 00
e-mail@adres.be

VEILIGHEIDSCOORDINATOR
Straat XX YYYY Plaats
+00 000 00 00 00
e-mail@adres.be

