


VERDIEPING +2
NIEUW

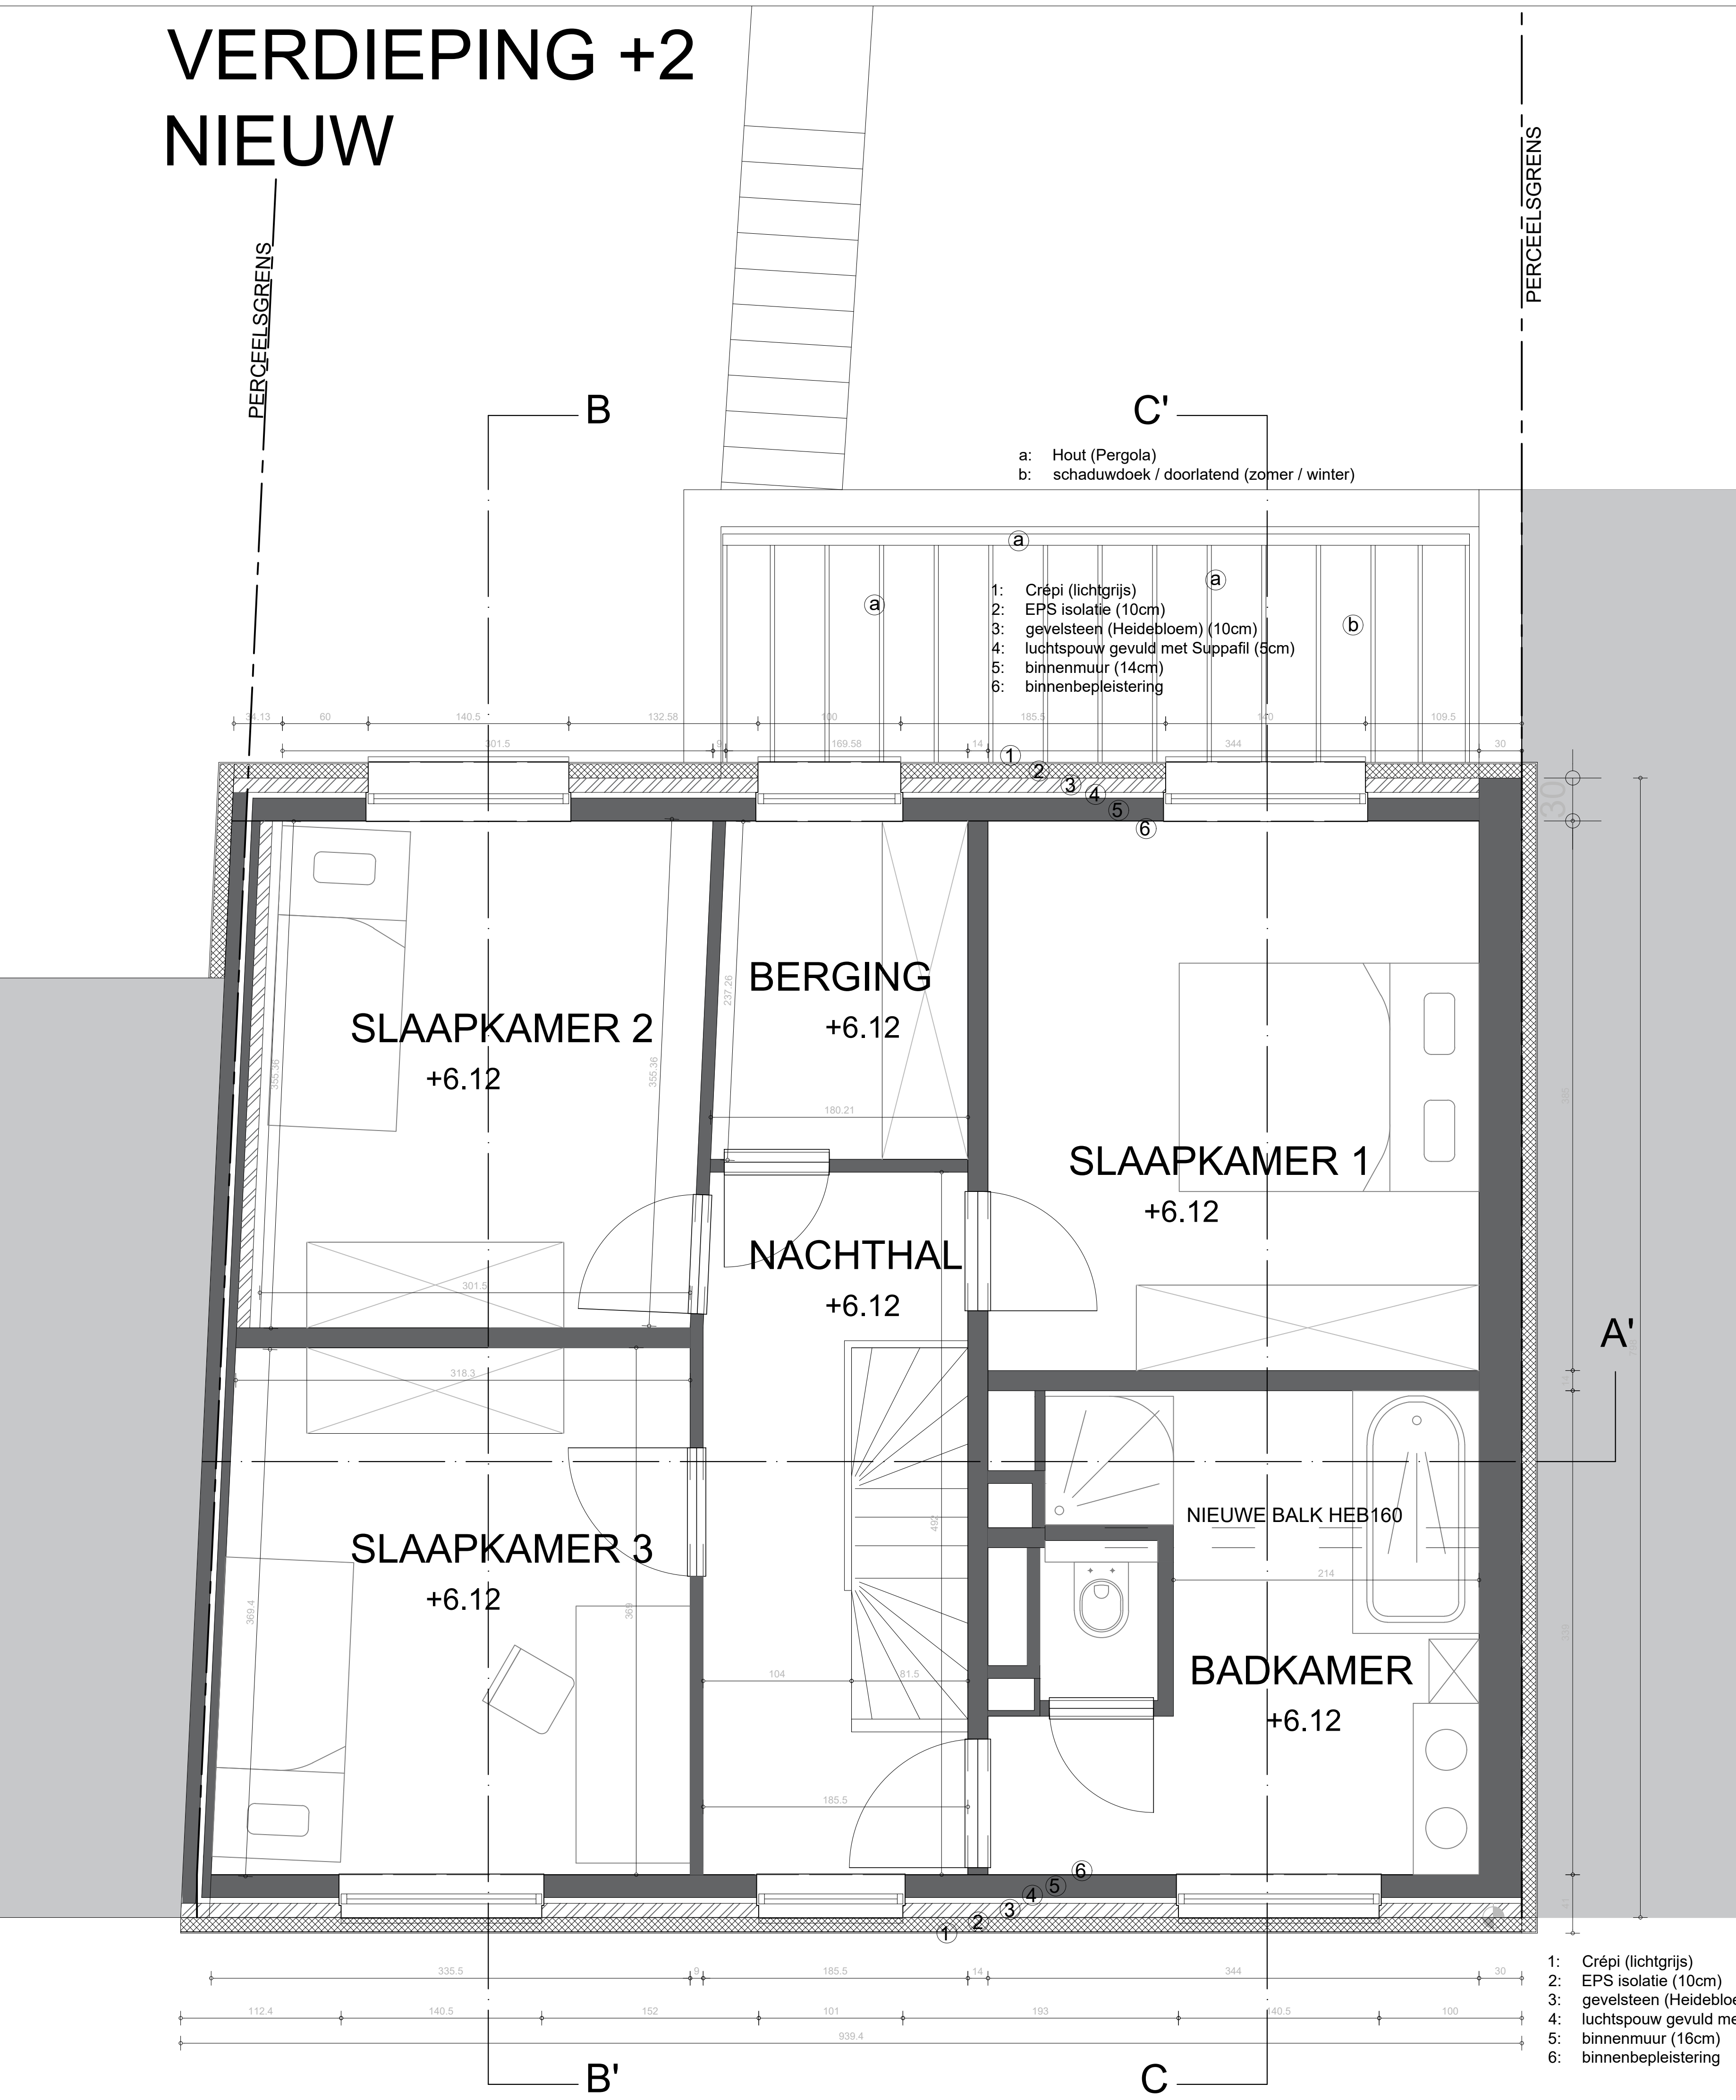

Verbouwing Zieklien 16

ZIG 24

Zieklien 16, 9000 Gent

afdeling 9, sectie I, nr. 608P2 P0000 en 608Y2 P0001

BOUWHEER	
Jasper Van Daele en Marieke Verhaverbeke	+32 477 53 67 63
Hendrik Waelputstraat 2A bus 101, 9000 Gent	jasperlaurens.vandaele@gmail.com
ARCHITECT	
Vrijstelling van de Gouverneur Ir. Jasper Van Daele	+32 477 53 67 63
Hendrik Waelputstraat 2A bus 101, 9000 Gent	jasperlaurens.vandaele@gmail.com
IR. STABILITEIT	
Straat XX YYYY Plaats	+00 000 00 00 00
	e-mail@adres.be
IR. TECHNIEKEN	
Straat XX YYYY Plaats	+00 000 00 00 00
	e-mail@adres.be
IR. AKOESTIEK	
Straat XX YYYY Plaats	+00 000 00 00 00
	e-mail@adres.be
LANDSCHAPSARCHITECT	
Straat XX YYYY Plaats	+00 000 00 00 00
	e-mail@adres.be
EPB	
Straat XX YYYY Plaats	+00 000 00 00 00
	e-mail@adres.be
VEILIGHEIDSCOÖRDINATOR	
Straat XX YYYY Plaats	+00 000 00 00 00
	e-mail@adres.be

LEGENDE

- BESTAAND
- PLEISTERWERK
- METSELWERK
- BAKSTEEN
- HARDE ISOLATIE
- ZACHTE ISOLATIE
- BETON FUNDERINGEN
- BINNENMUUREN
- GROND

0

1

5m

SCHAAL
1/25

DOSSIER
ZIG 24

EERSTE UITGIFT
-

PLAN
NIVEAU +2

INDEX
1