


SNEDE BB'
BESTAAND

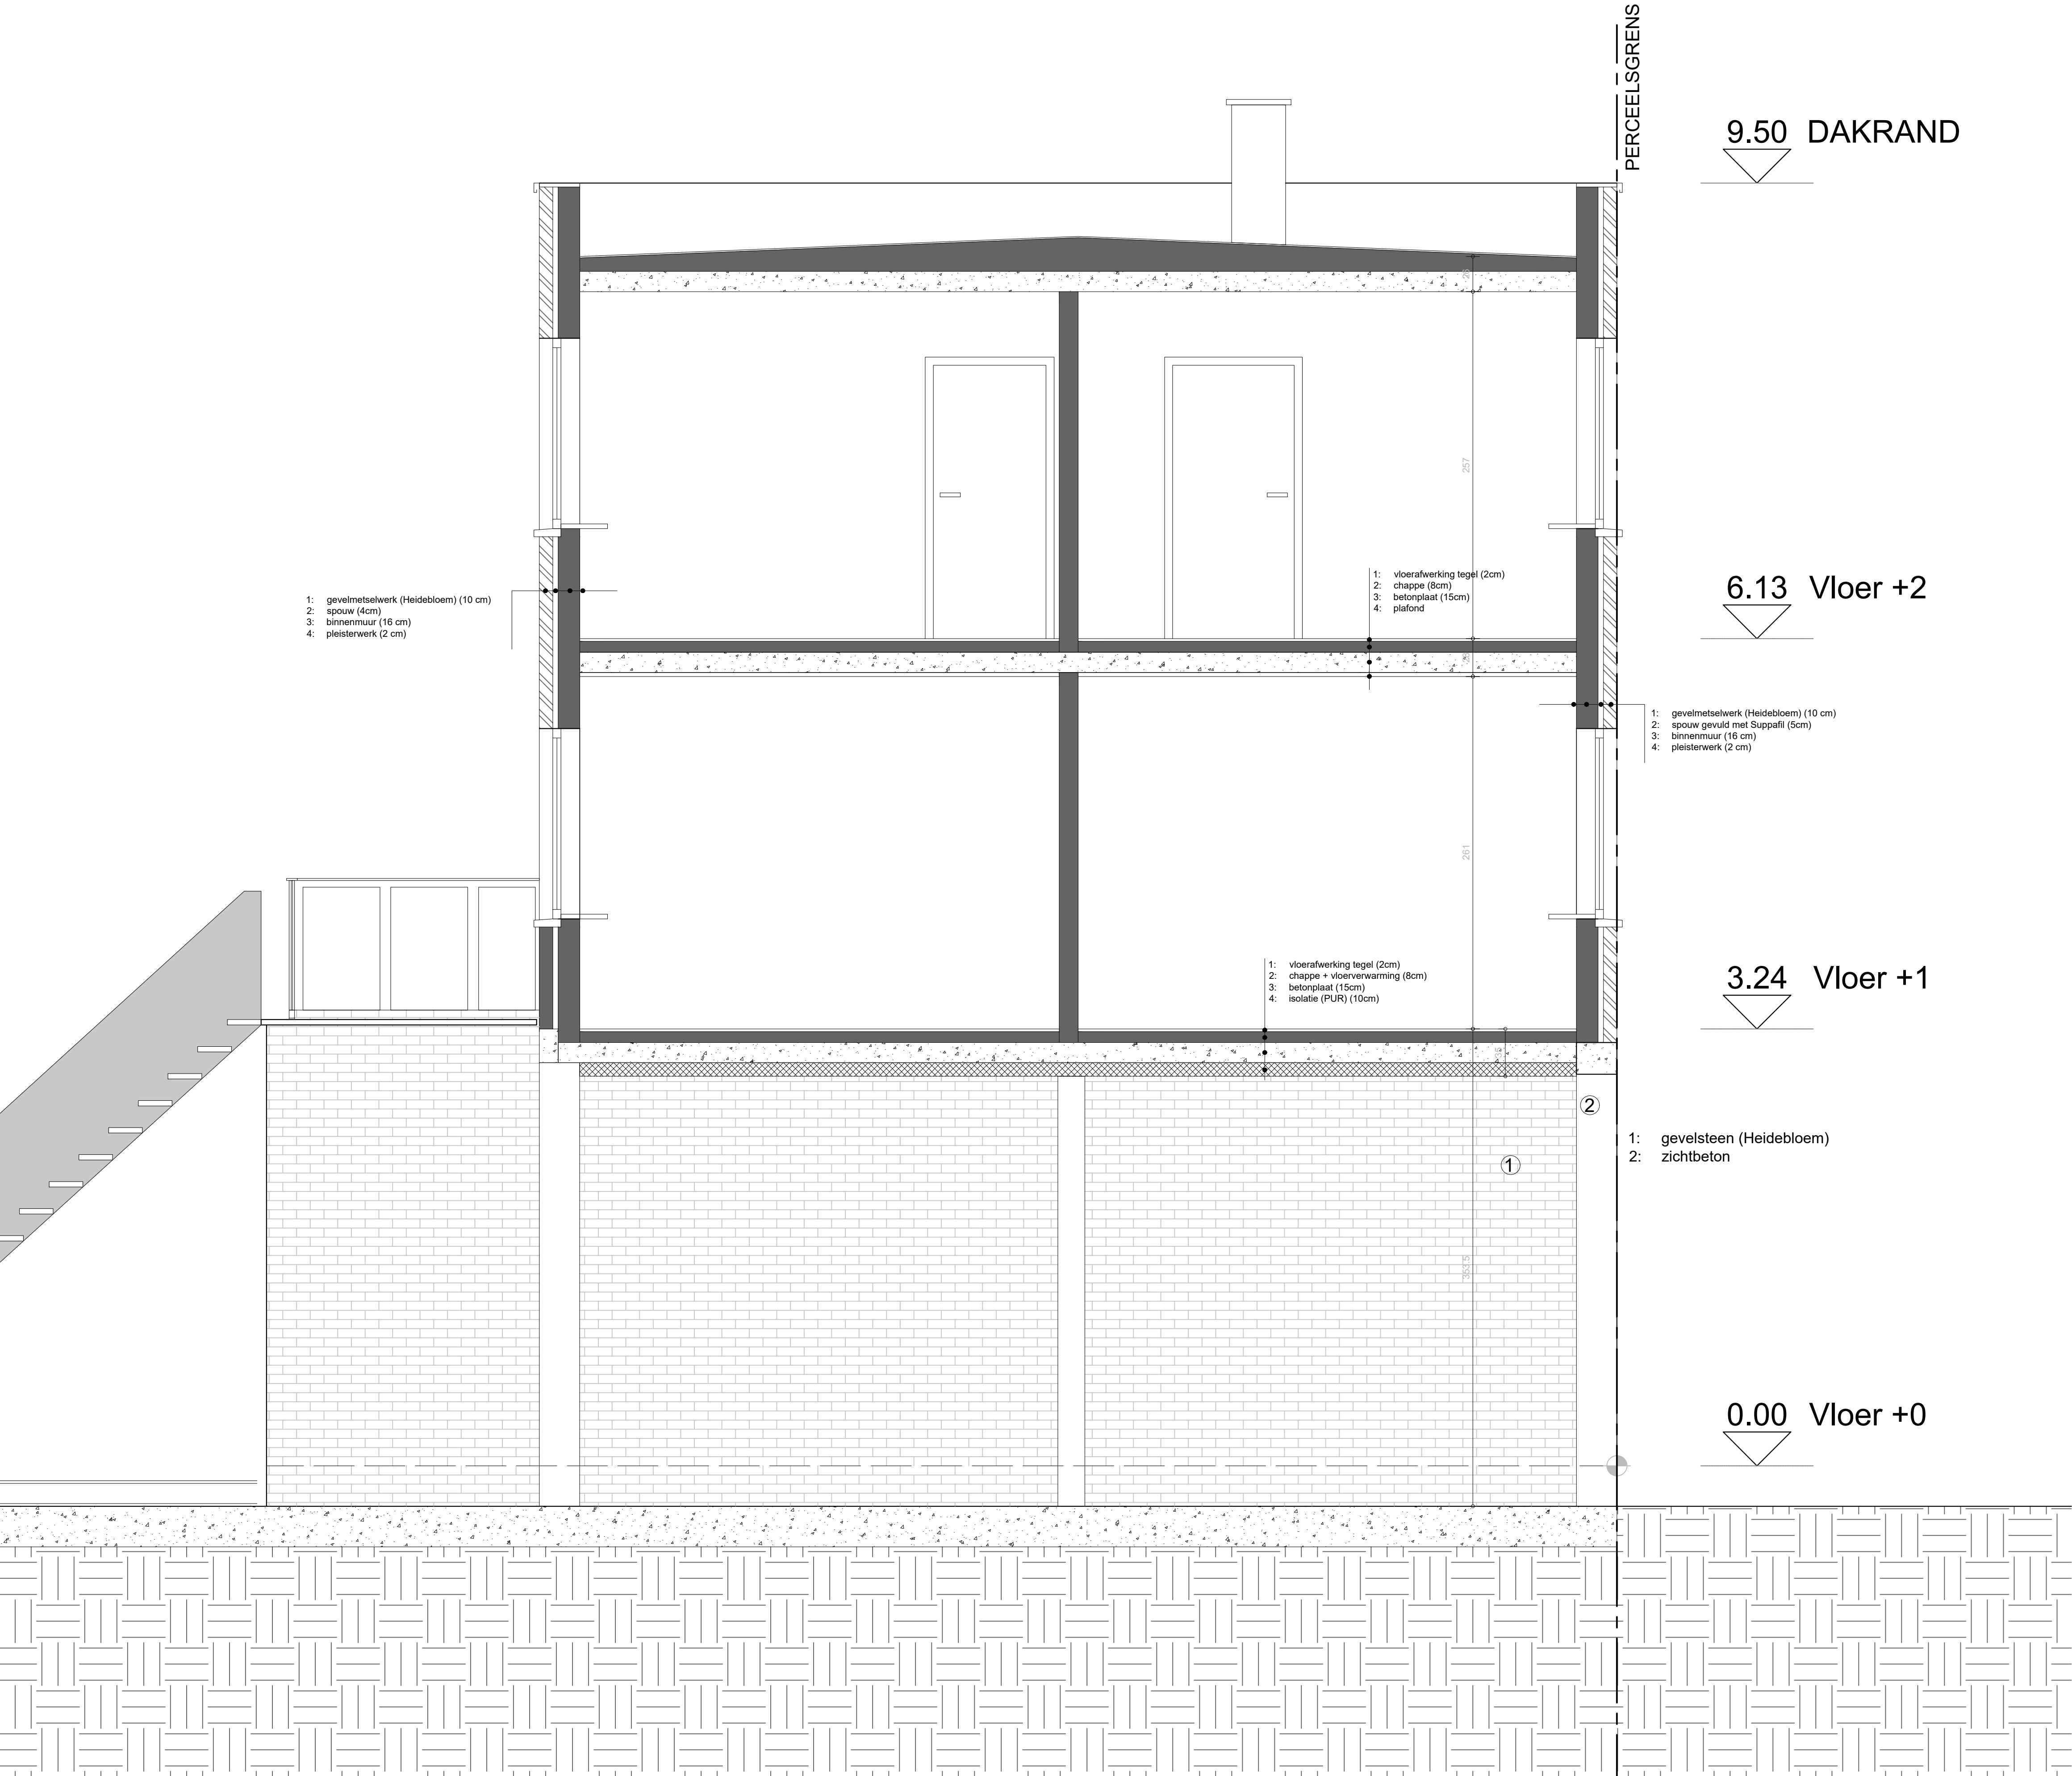

DAKRAND

Verbouwing Zieklien 16

ZIG 24
Zieklien 16, 9000 Gent
afdeling 9, sectie I, nr. 608P2 P0000 en 608Y2 P0001

BOUWHEER Jasper Van Daele en Marieke Verhaverbeke Hendrik Waelputstraat 2A bus 101, 9000 Gent	+32 477 53 67 63 jasperlaurens.vandaele@gmail.com
ARCHITECT Vrijstelling van de Gouverneur Ir. Jasper Van Daele Hendrik Waelputstraat 2A bus 101, 9000 Gent	+32 477 53 67 63 jasperlaurens.vandaele@gmail.com
IR. STABILITEIT Straat XX YYYY Plaats	+00 000 00 00 00 e-mail@adres.be
IR. TECHNIEKEN Straat XX YYYY Plaats	+00 000 00 00 00 e-mail@adres.be
IR. AKOESTIEK Straat XX YYYY Plaats	+00 000 00 00 00 e-mail@adres.be
LANDSCHAPSARCHITECT Straat XX YYYY Plaats	+00 000 00 00 00 e-mail@adres.be
EPB Straat XX YYYY Plaats	+00 000 00 00 00 e-mail@adres.be
VEILIGHEIDSCOÖRDINATOR Straat XX YYYY Plaats	+00 000 00 00 00 e-mail@adres.be

	LEGENDE BESTAAND PLEISTERWERK METSELWERK BAKSTEEN HARDE ISOLATIE ZACHTE ISOLATIE BETON FUNDERINGEN BINNENMUREN GROND
--	--