


SNEDE BB'
NIEUW

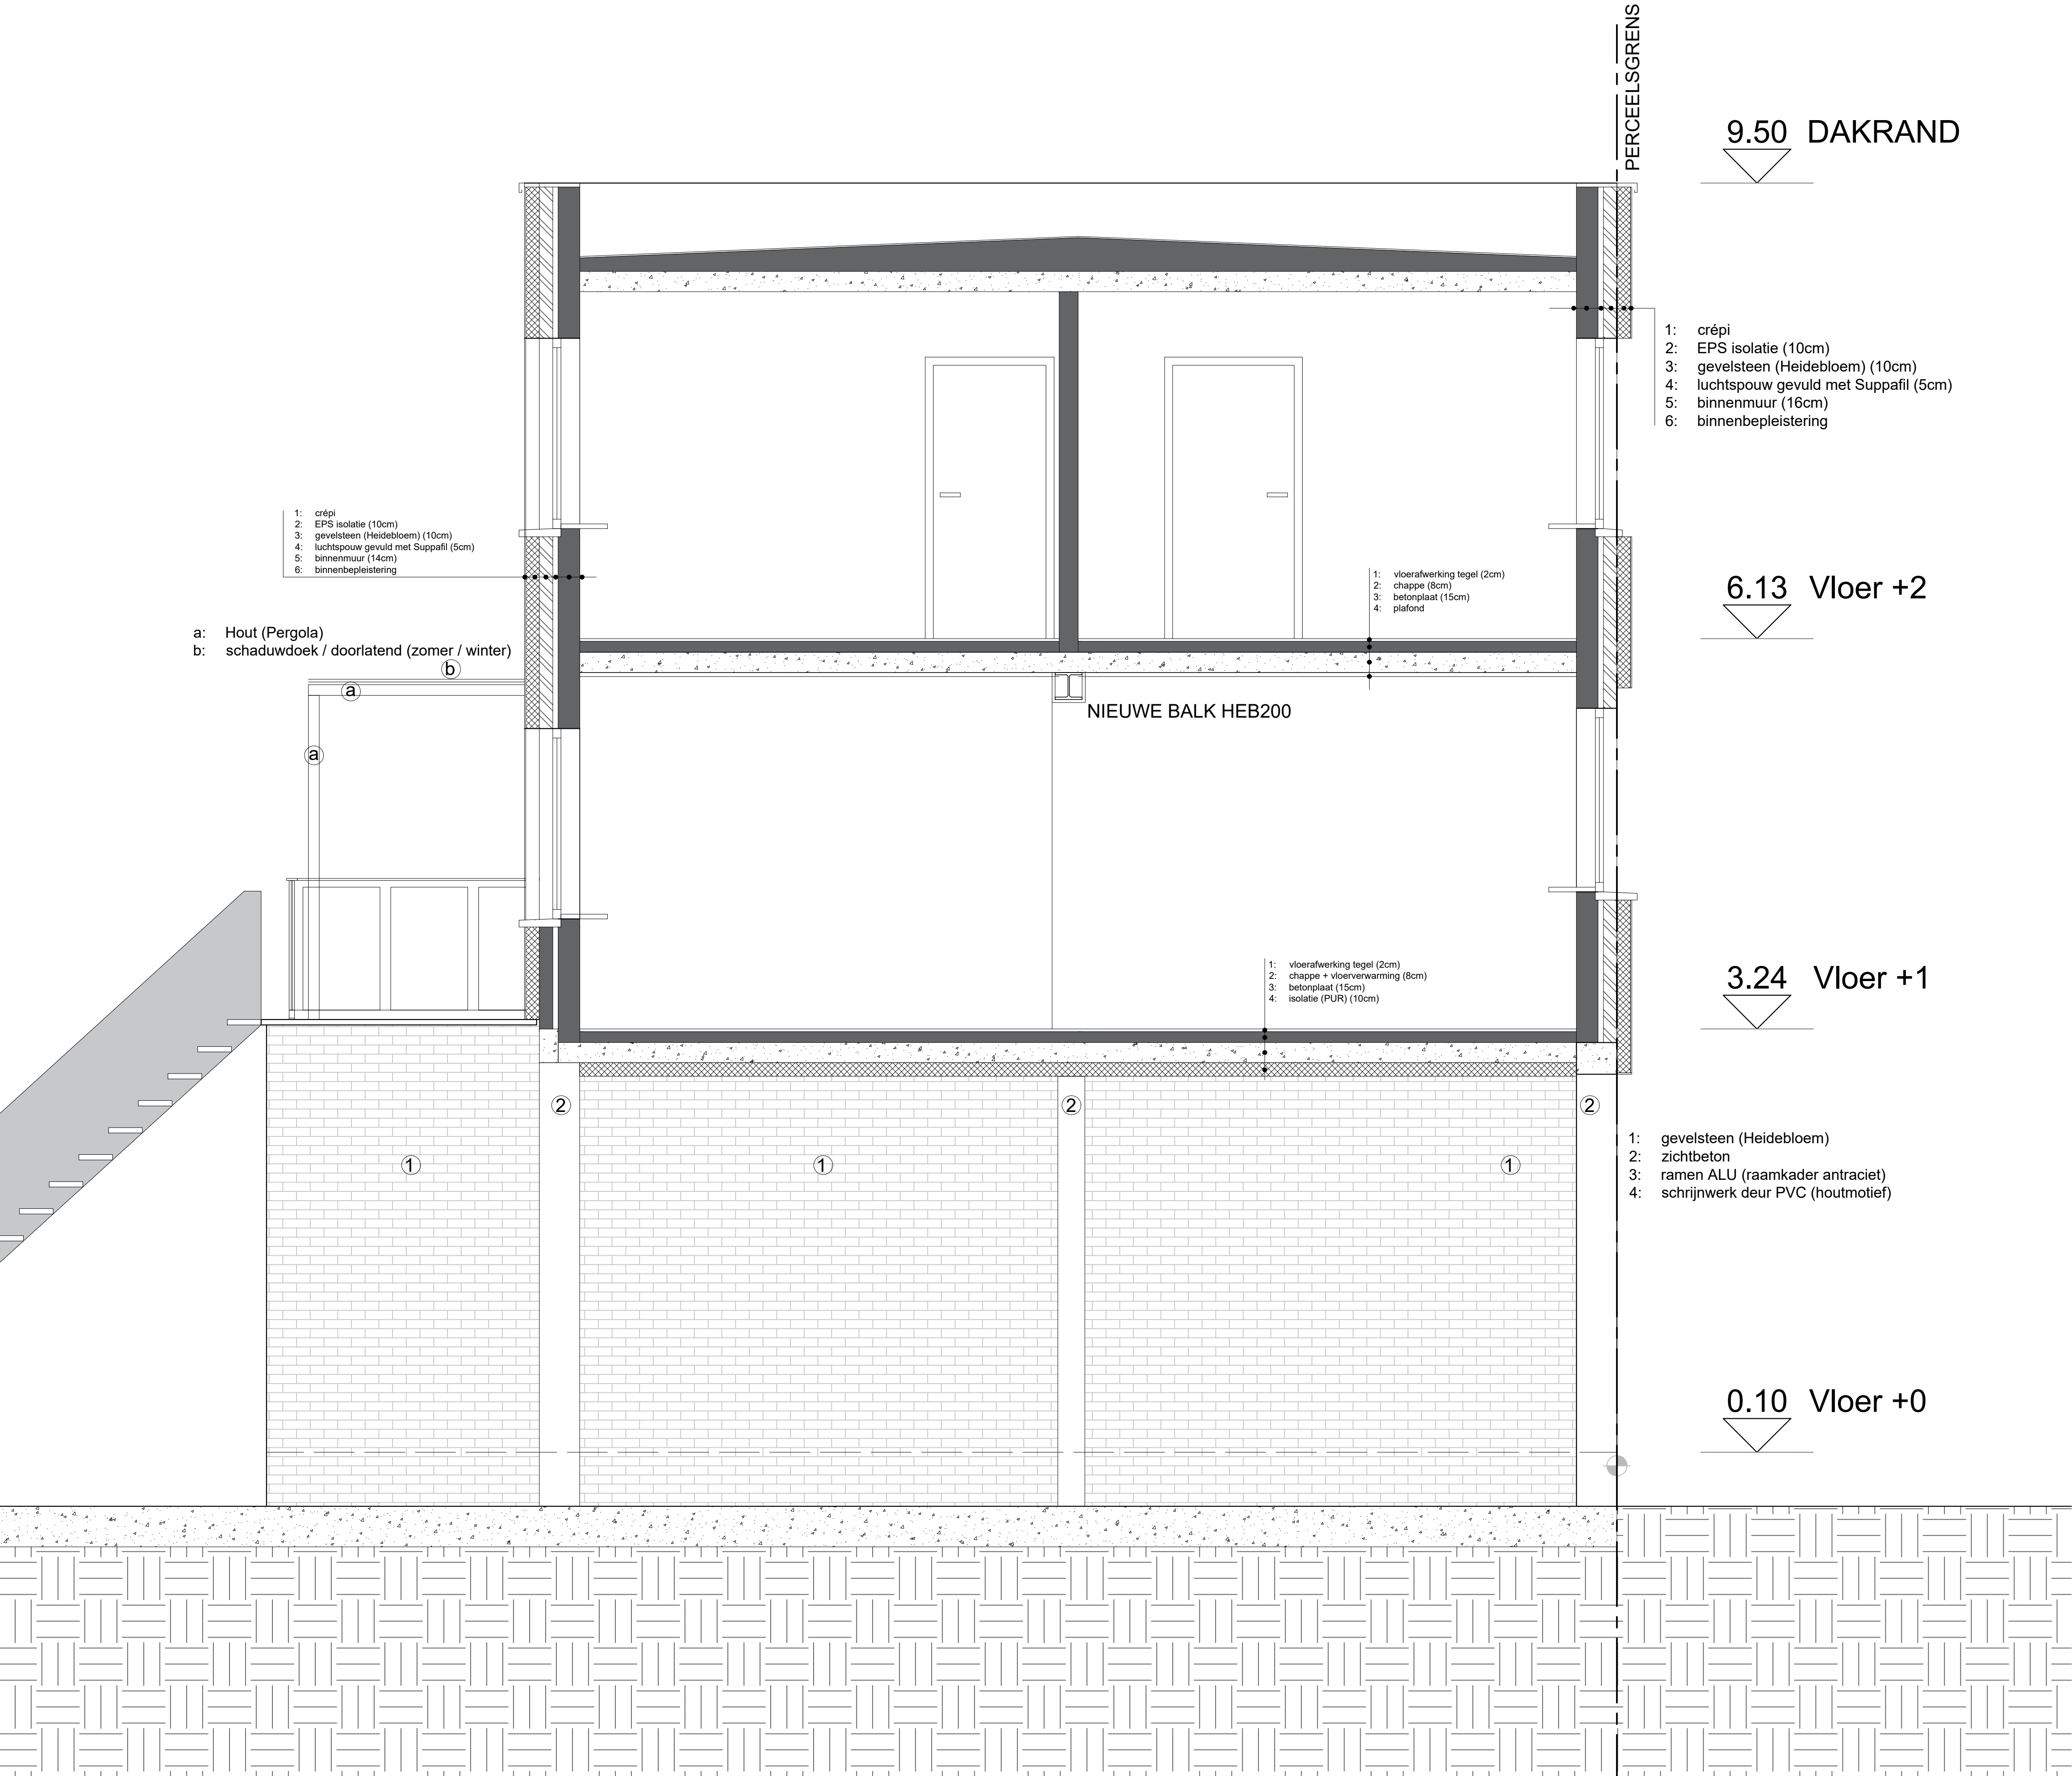

- 1: orépi
2: EPS isolatie (10cm)
3: gevelsteen (Heidebloem) (10cm)
4: luchtsponw gevuld met Suppafil (5cm)
5: binnenmuur (14cm)
6: binnenbepleistering

- a: Hout (Pergola)
b: schaduwdoek / doorlatend (zomer / winter)

- 1: vloerafwerking tegel (2cm)
2: chappe (8cm)
3: betonplaat (15cm)
4: plafond

- 1: vloerafwerking tegel (2cm)
2: chappe + vloerverwarming (8cm)
3: betonplaat (15cm)
4: isolatie (PUR) (10cm)

- 1: gevelsteen (Heidebloem)
2: zichtbeton
3: ramen ALU (raamkader antraciet)
4: schrijnwerk deur PVC (houtmotief)

Verbouwing Zieklien 16

ZIG 24
Zieklien 16, 9000 Gent
afdeling 9, sectie I, nr. 608P2 P0000 en 608Y2 P0001

BOUWHIER	+32 477 53 67 63
Jasper Van Daele en Marieke Verhaverbeke	jasperlaurens.vandaele@gmail.com
Hendrik Waelputstraat 2A bus 101, 9000 Gent	
ARCHITECT	+32 477 53 67 63
Vrijstelling van de Gouverneur Ir. Jasper Van Daele	jasperlaurens.vandaele@gmail.com
Hendrik Waelputstraat 2A bus 101, 9000 Gent	
IR. STABILITEIT	+00 000 00 00 00
Straat XX YYYY Plaats	e-mail@adres.be
IR. TECHNIEKEN	+00 000 00 00 00
Straat XX YYYY Plaats	e-mail@adres.be
IR. AKOESTIEK	+00 000 00 00 00
Straat XX YYYY Plaats	e-mail@adres.be
LANDSCHAPSARCHITECT	+00 000 00 00 00
Straat XX YYYY Plaats	e-mail@adres.be
EPB	+00 000 00 00 00
Straat XX YYYY Plaats	e-mail@adres.be
VEILIGHEIDSCOÖRDINATOR	+00 000 00 00 00
Straat XX YYYY Plaats	e-mail@adres.be

LEGENDE

- BESTAAND
- PLEISTERWERK
- METSELWERK
- BAKSTEEN
- HARDE ISOLATIE
- ZACHTE ISOLATIE
- BETON FUNDERINGEN
- BINNENMUUREN
- GROND