


SNEDE CC'

NIEUW

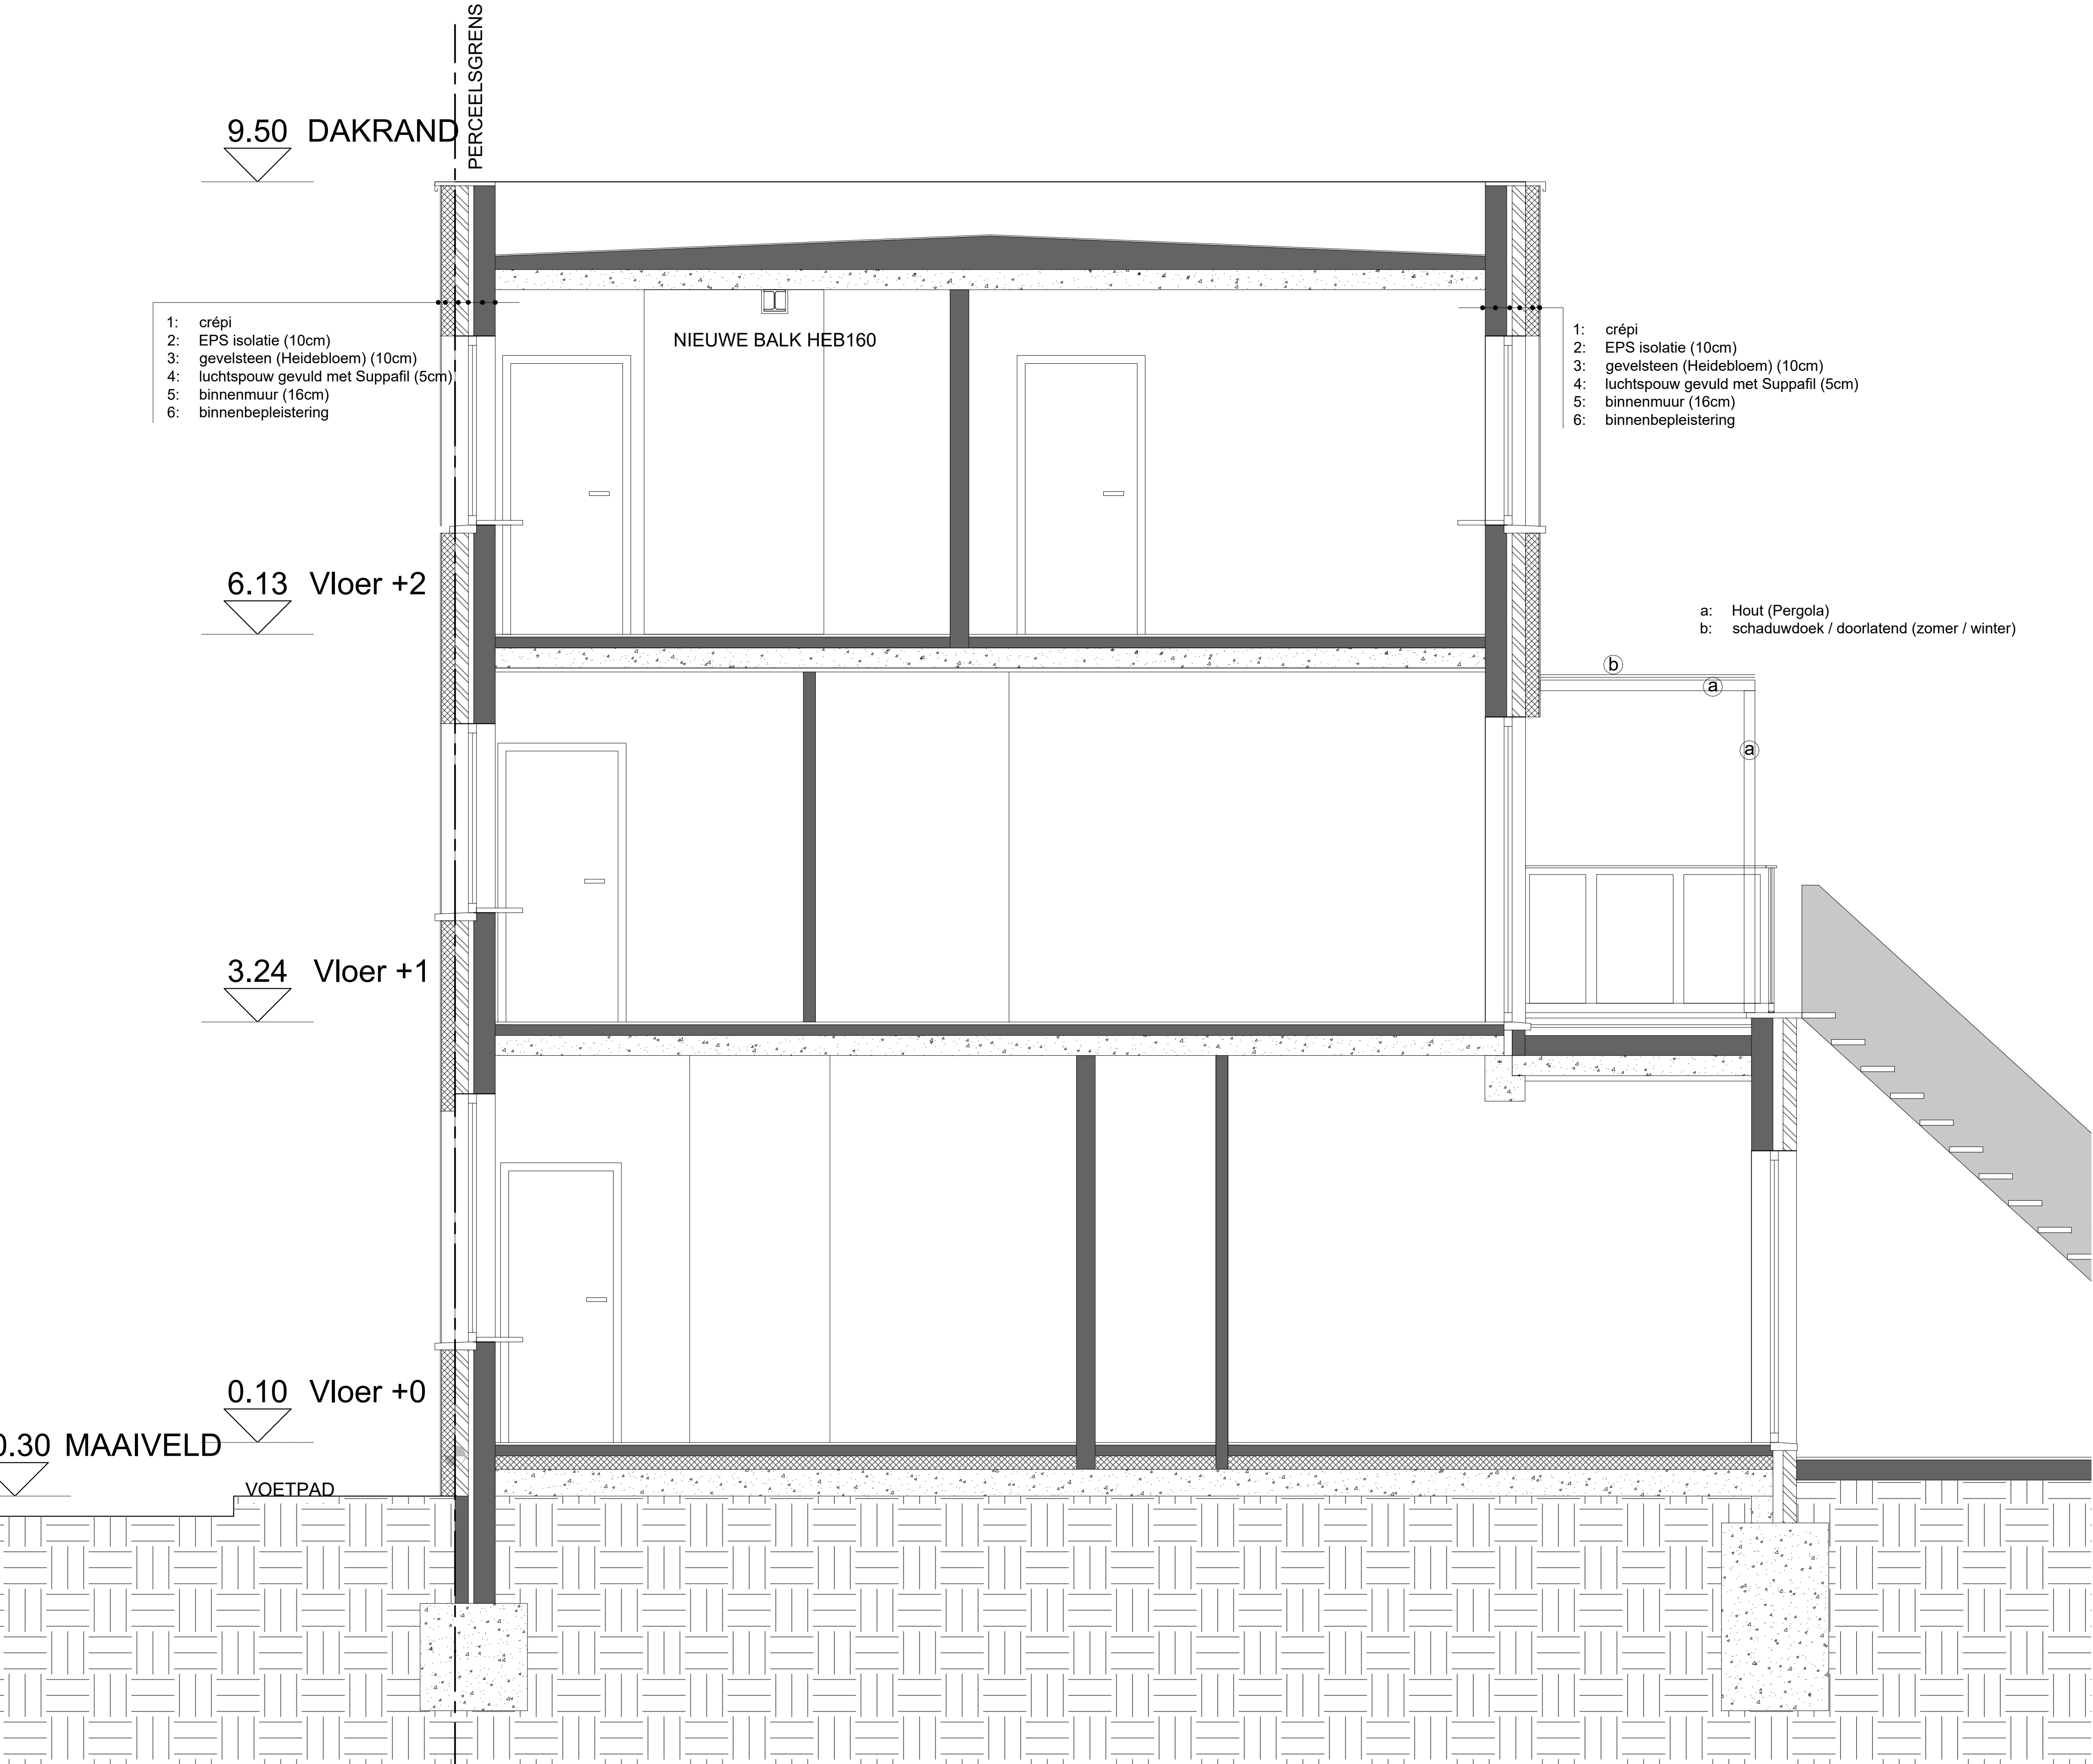

Verbouwing Zieklien 16

ZIG 24
Zieklien 16, 9000 Gent
afdeling 9, sectie I, nr. 608P2 P0000 en 608Y2 P0001

BOUWHEER	+32 477 53 67 63
Jasper Van Daele en Marieke Verhaverbeke	jasperlaurens.vandaele@gmail.com
Hendrik Waelputstraat 2A bus 101, 9000 Gent	
ARCHITECT	+32 477 53 67 63
Vrijstelling van de Gouverneur Ir. Jasper Van Daele	jasperlaurens.vandaele@gmail.com
Hendrik Waelputstraat 2A bus 101, 9000 Gent	
IR. STABILITEIT	+00 000 00 00 00
Straat XX YYYY Plaats	e-mail@adres.be
IR. TECHNIEKEN	+00 000 00 00 00
Straat XX YYYY Plaats	e-mail@adres.be
IR. AKOESTIEK	+00 000 00 00 00
Straat XX YYYY Plaats	e-mail@adres.be
LANDSCHAPSARCHITECT	+00 000 00 00 00
Straat XX YYYY Plaats	e-mail@adres.be
EPB	+00 000 00 00 00
Straat XX YYYY Plaats	e-mail@adres.be
VEILIGHEIDSCOORDINATOR	+00 000 00 00 00
Straat XX YYYY Plaats	e-mail@adres.be

