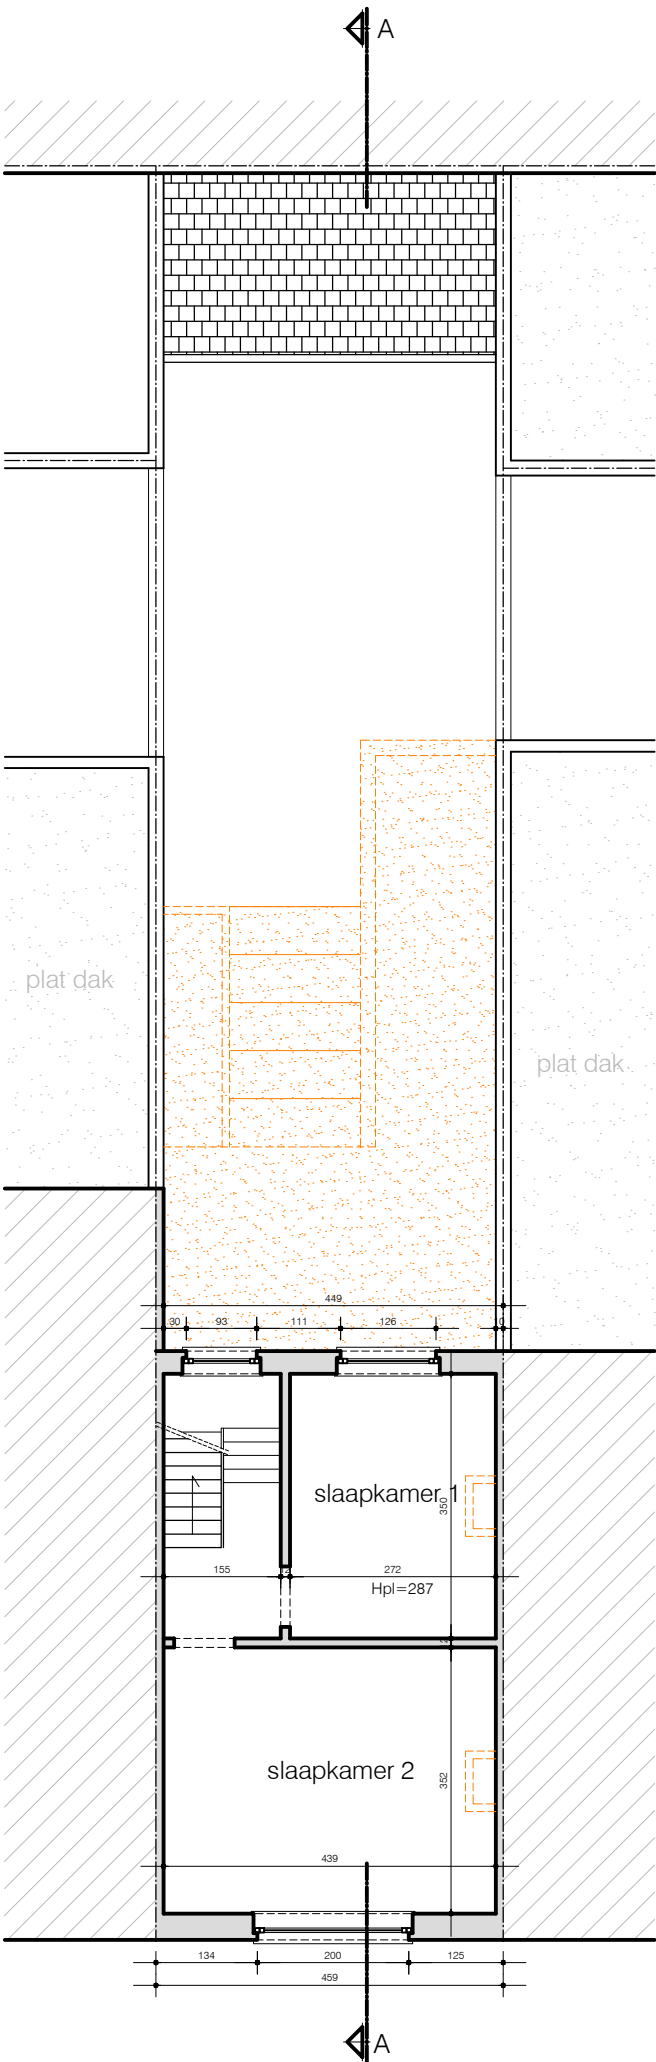


0 1m 2m 3m 4m 5m

BESTAANDE TOESTAND_VERDIEPING +1
schaal: 1/100
maatvoering in cm