


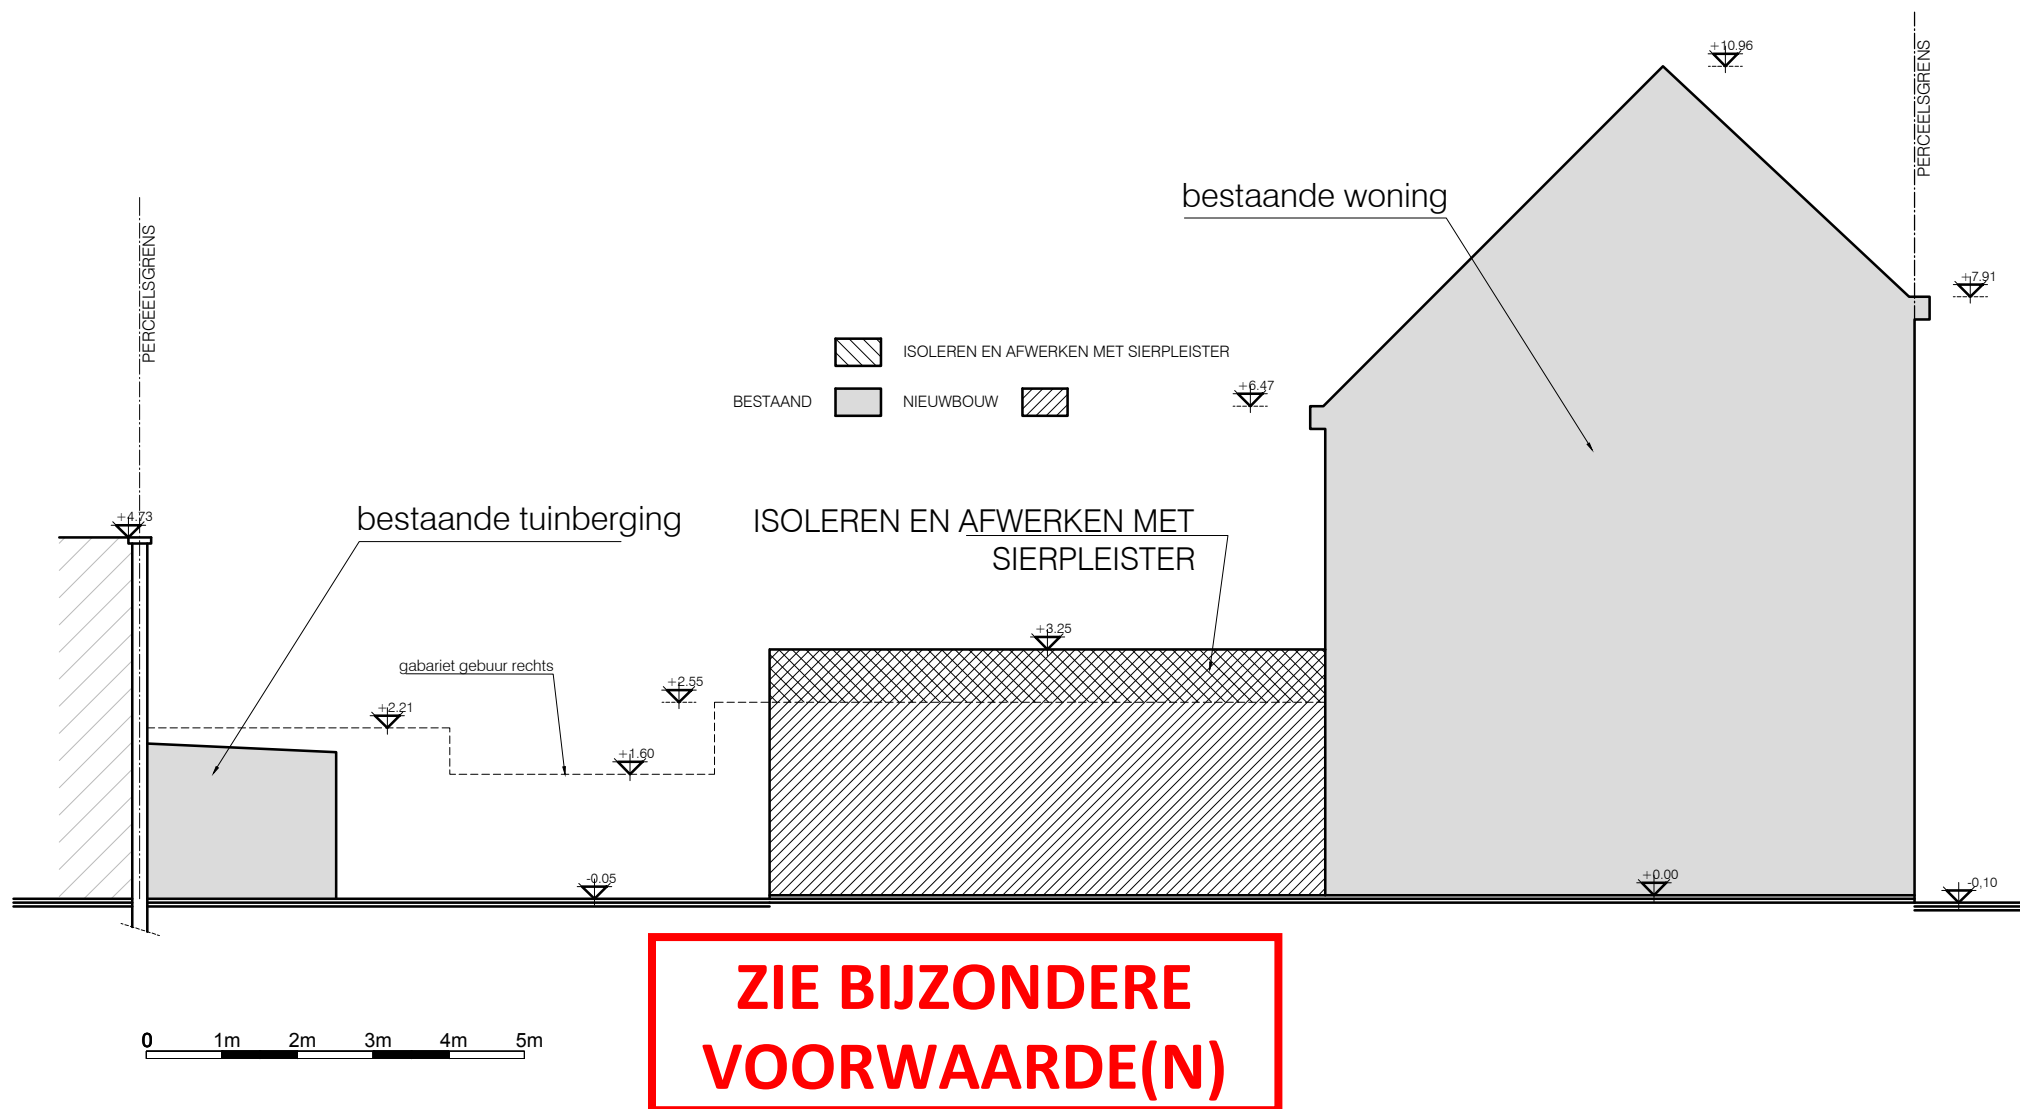

NIEUWE TOESTAND_TERREINPROFIEL
 schaal: 1/100
 maatvoering in cm