


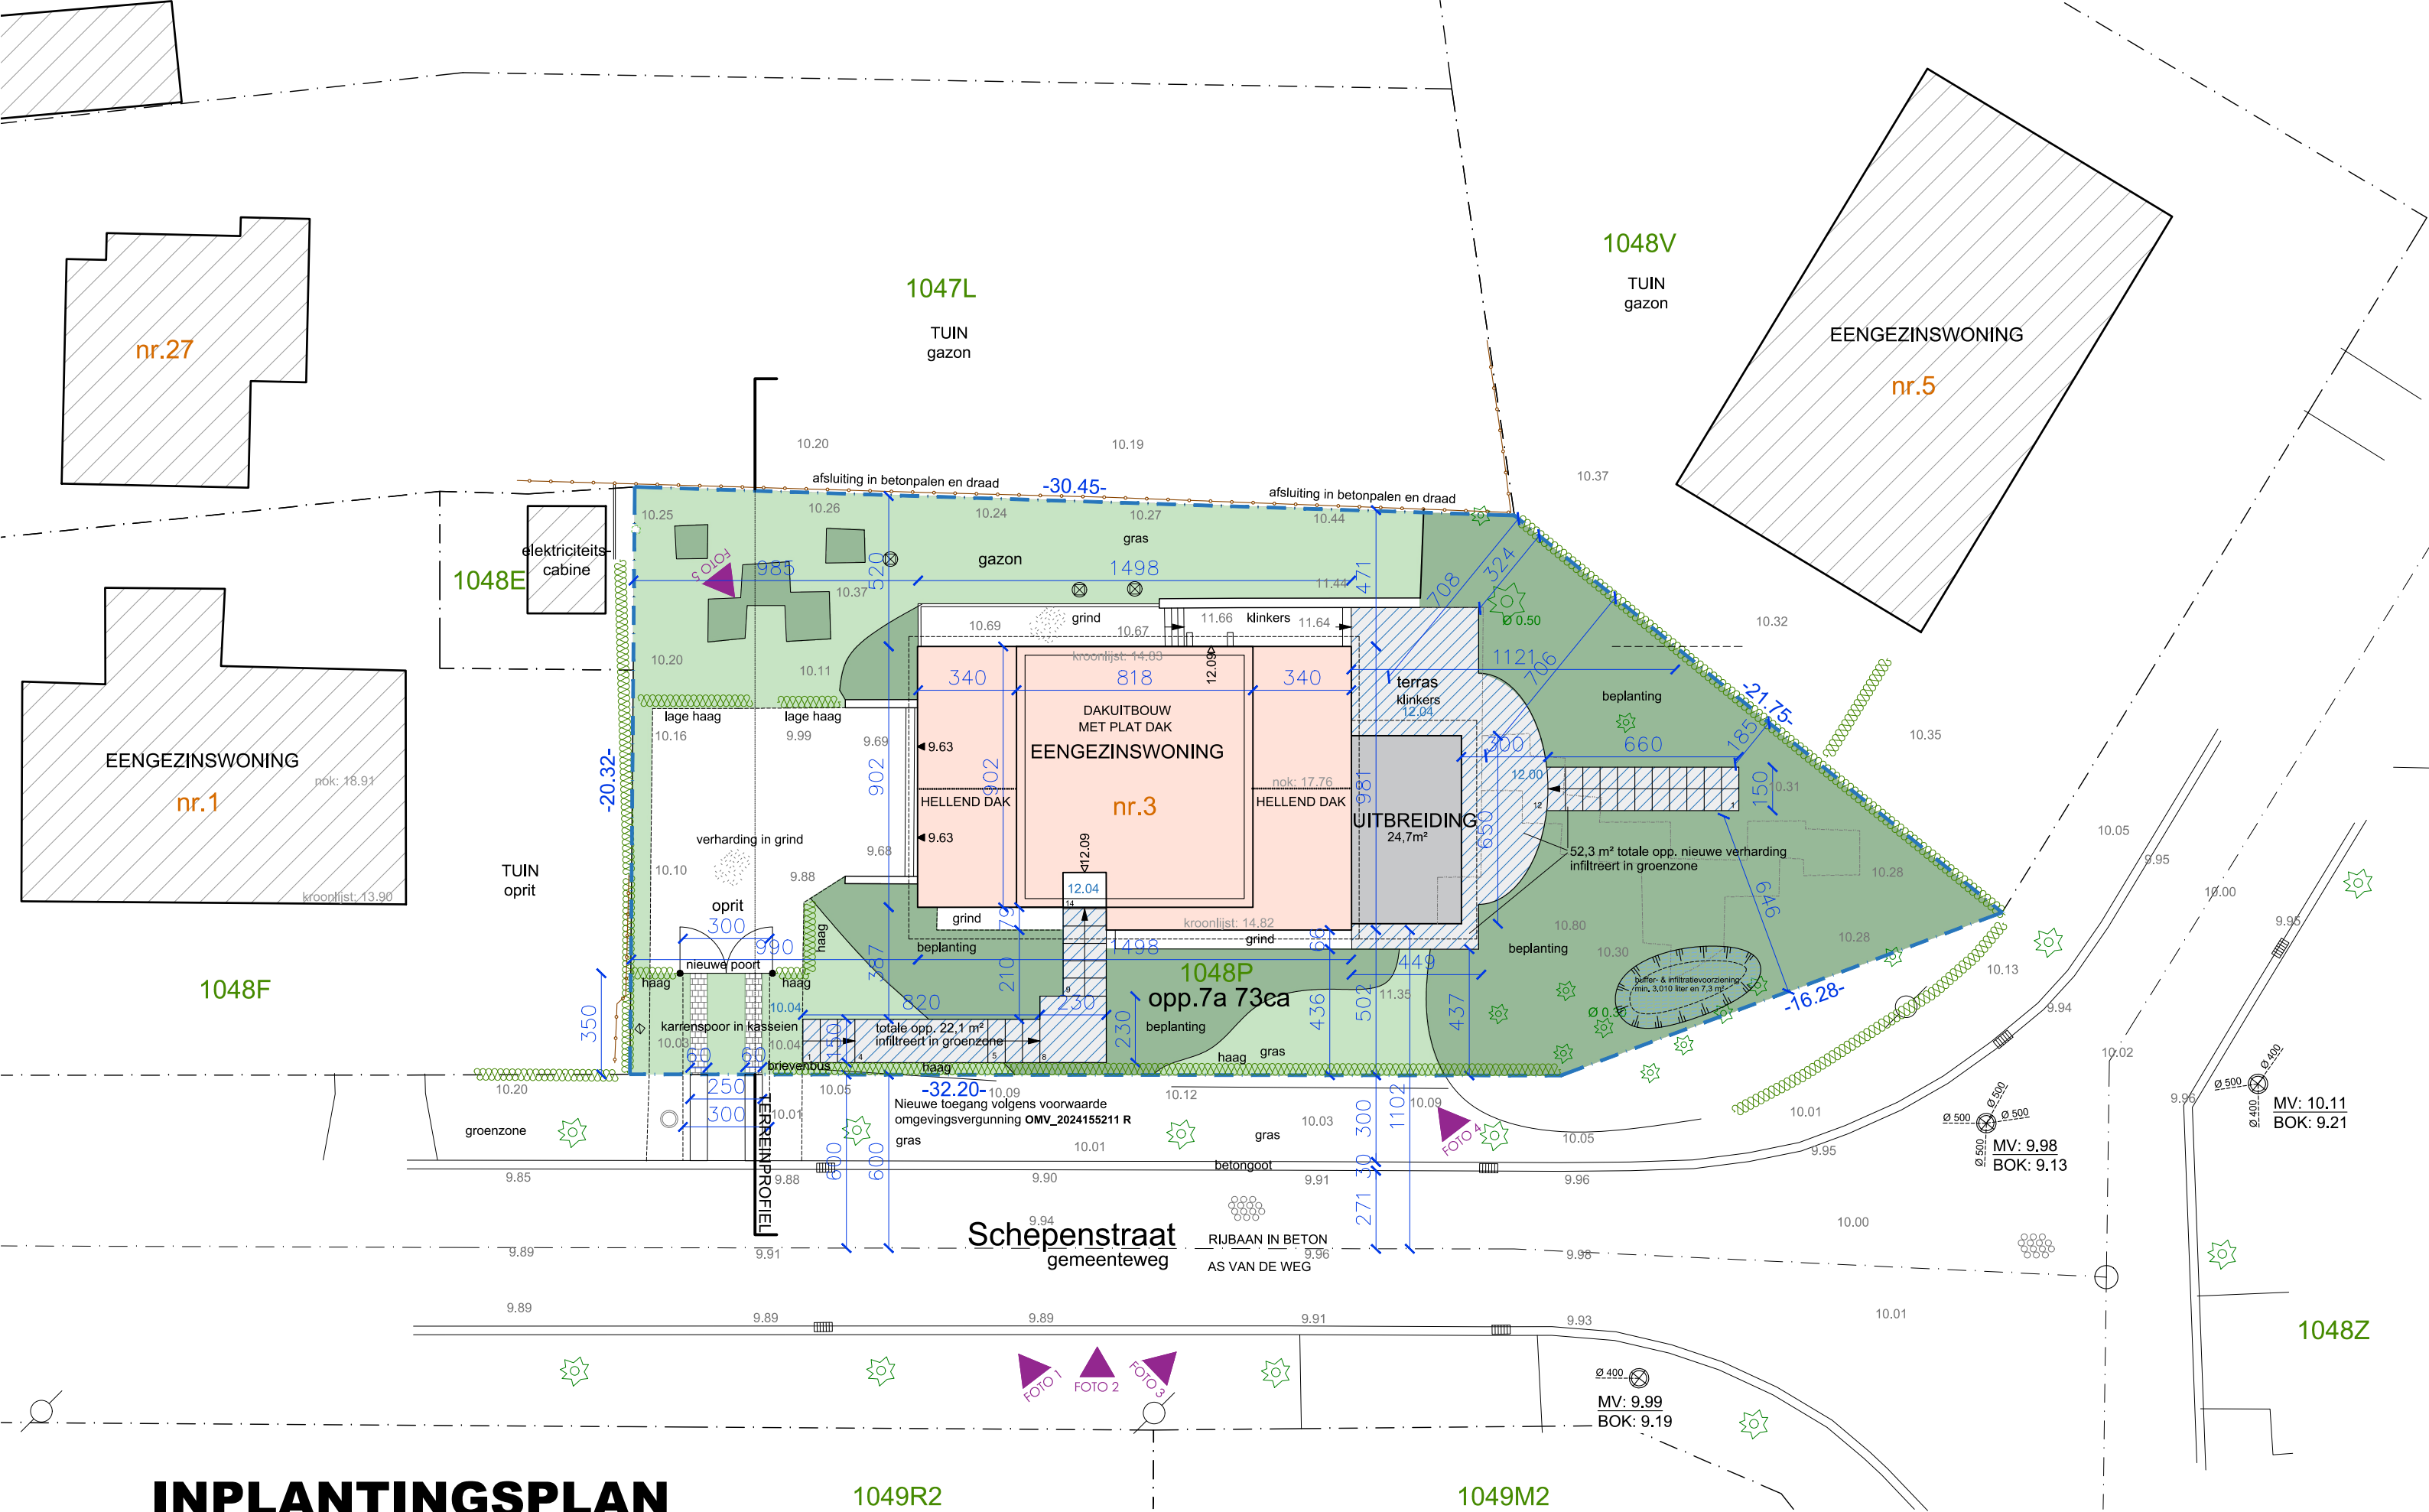

INPLANTINGSPLAN

NIEUWE TOESTAND - schaal 1/200



TYBERGHIE & PARTNERS - 1778 - 20250603 - BOUWEN VERANDA - BAARLE

