


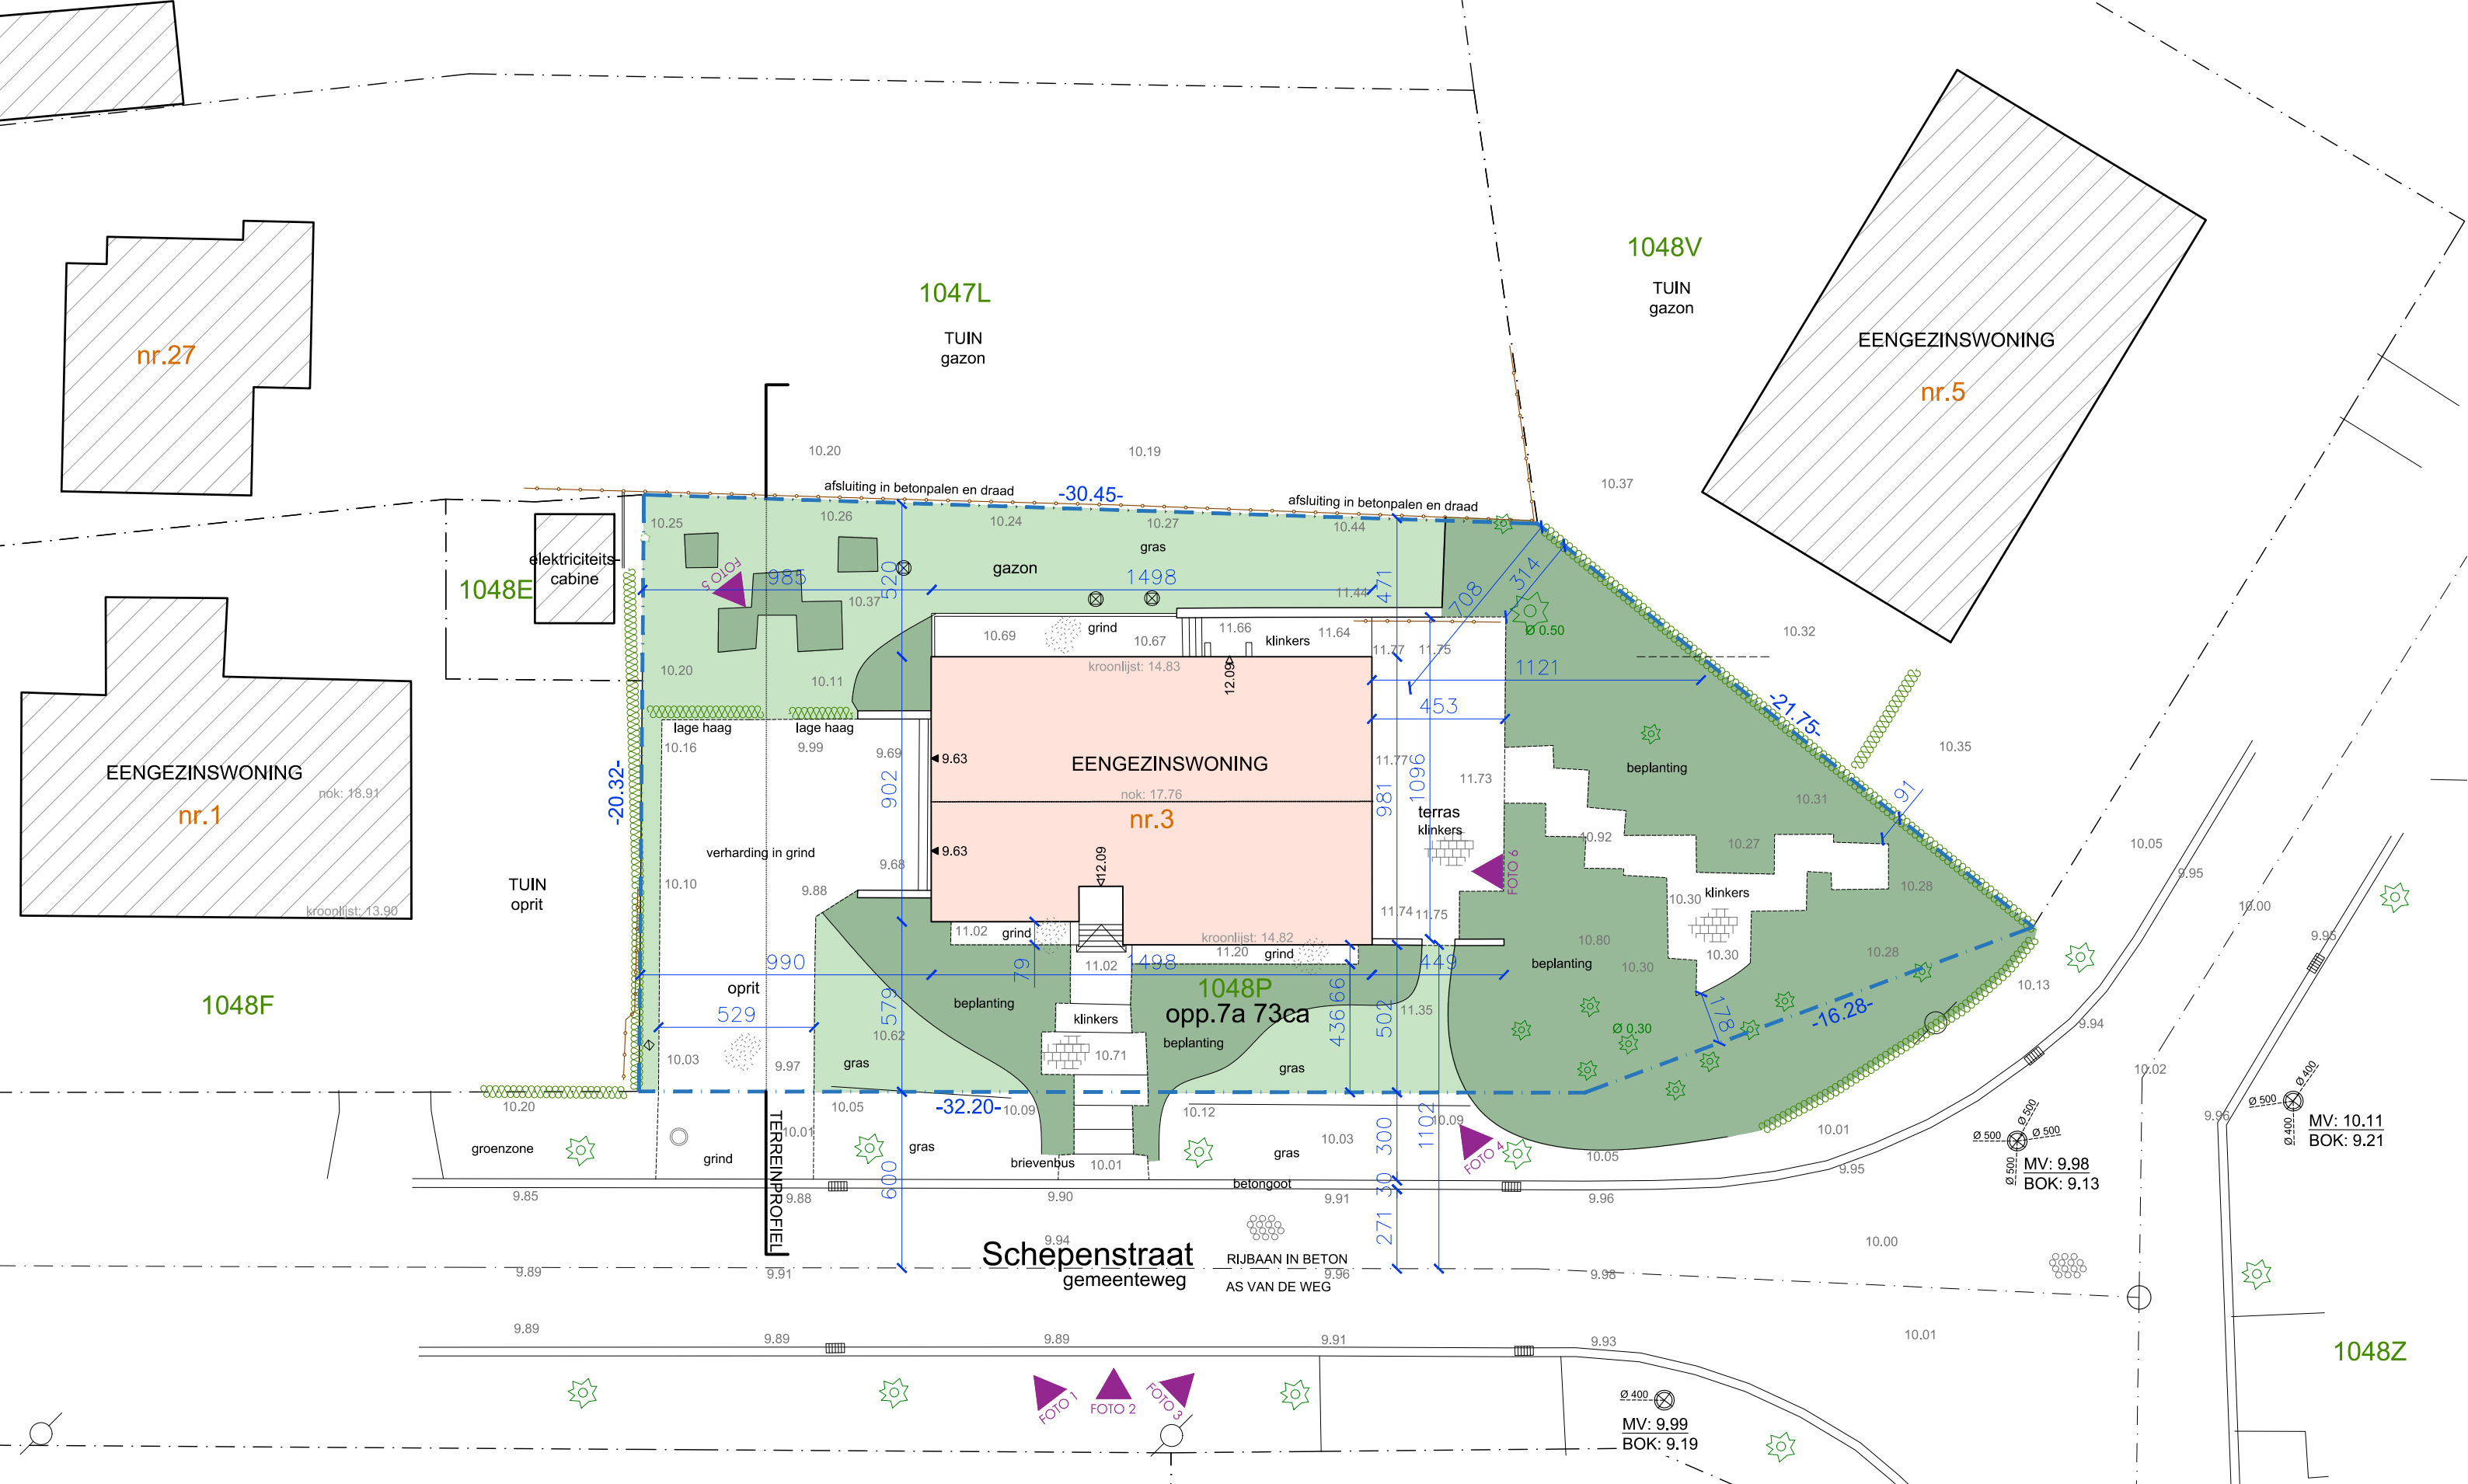

INPLANTINGSPLAN

BESTAANDE TOESTAND - schaal 1/200

