



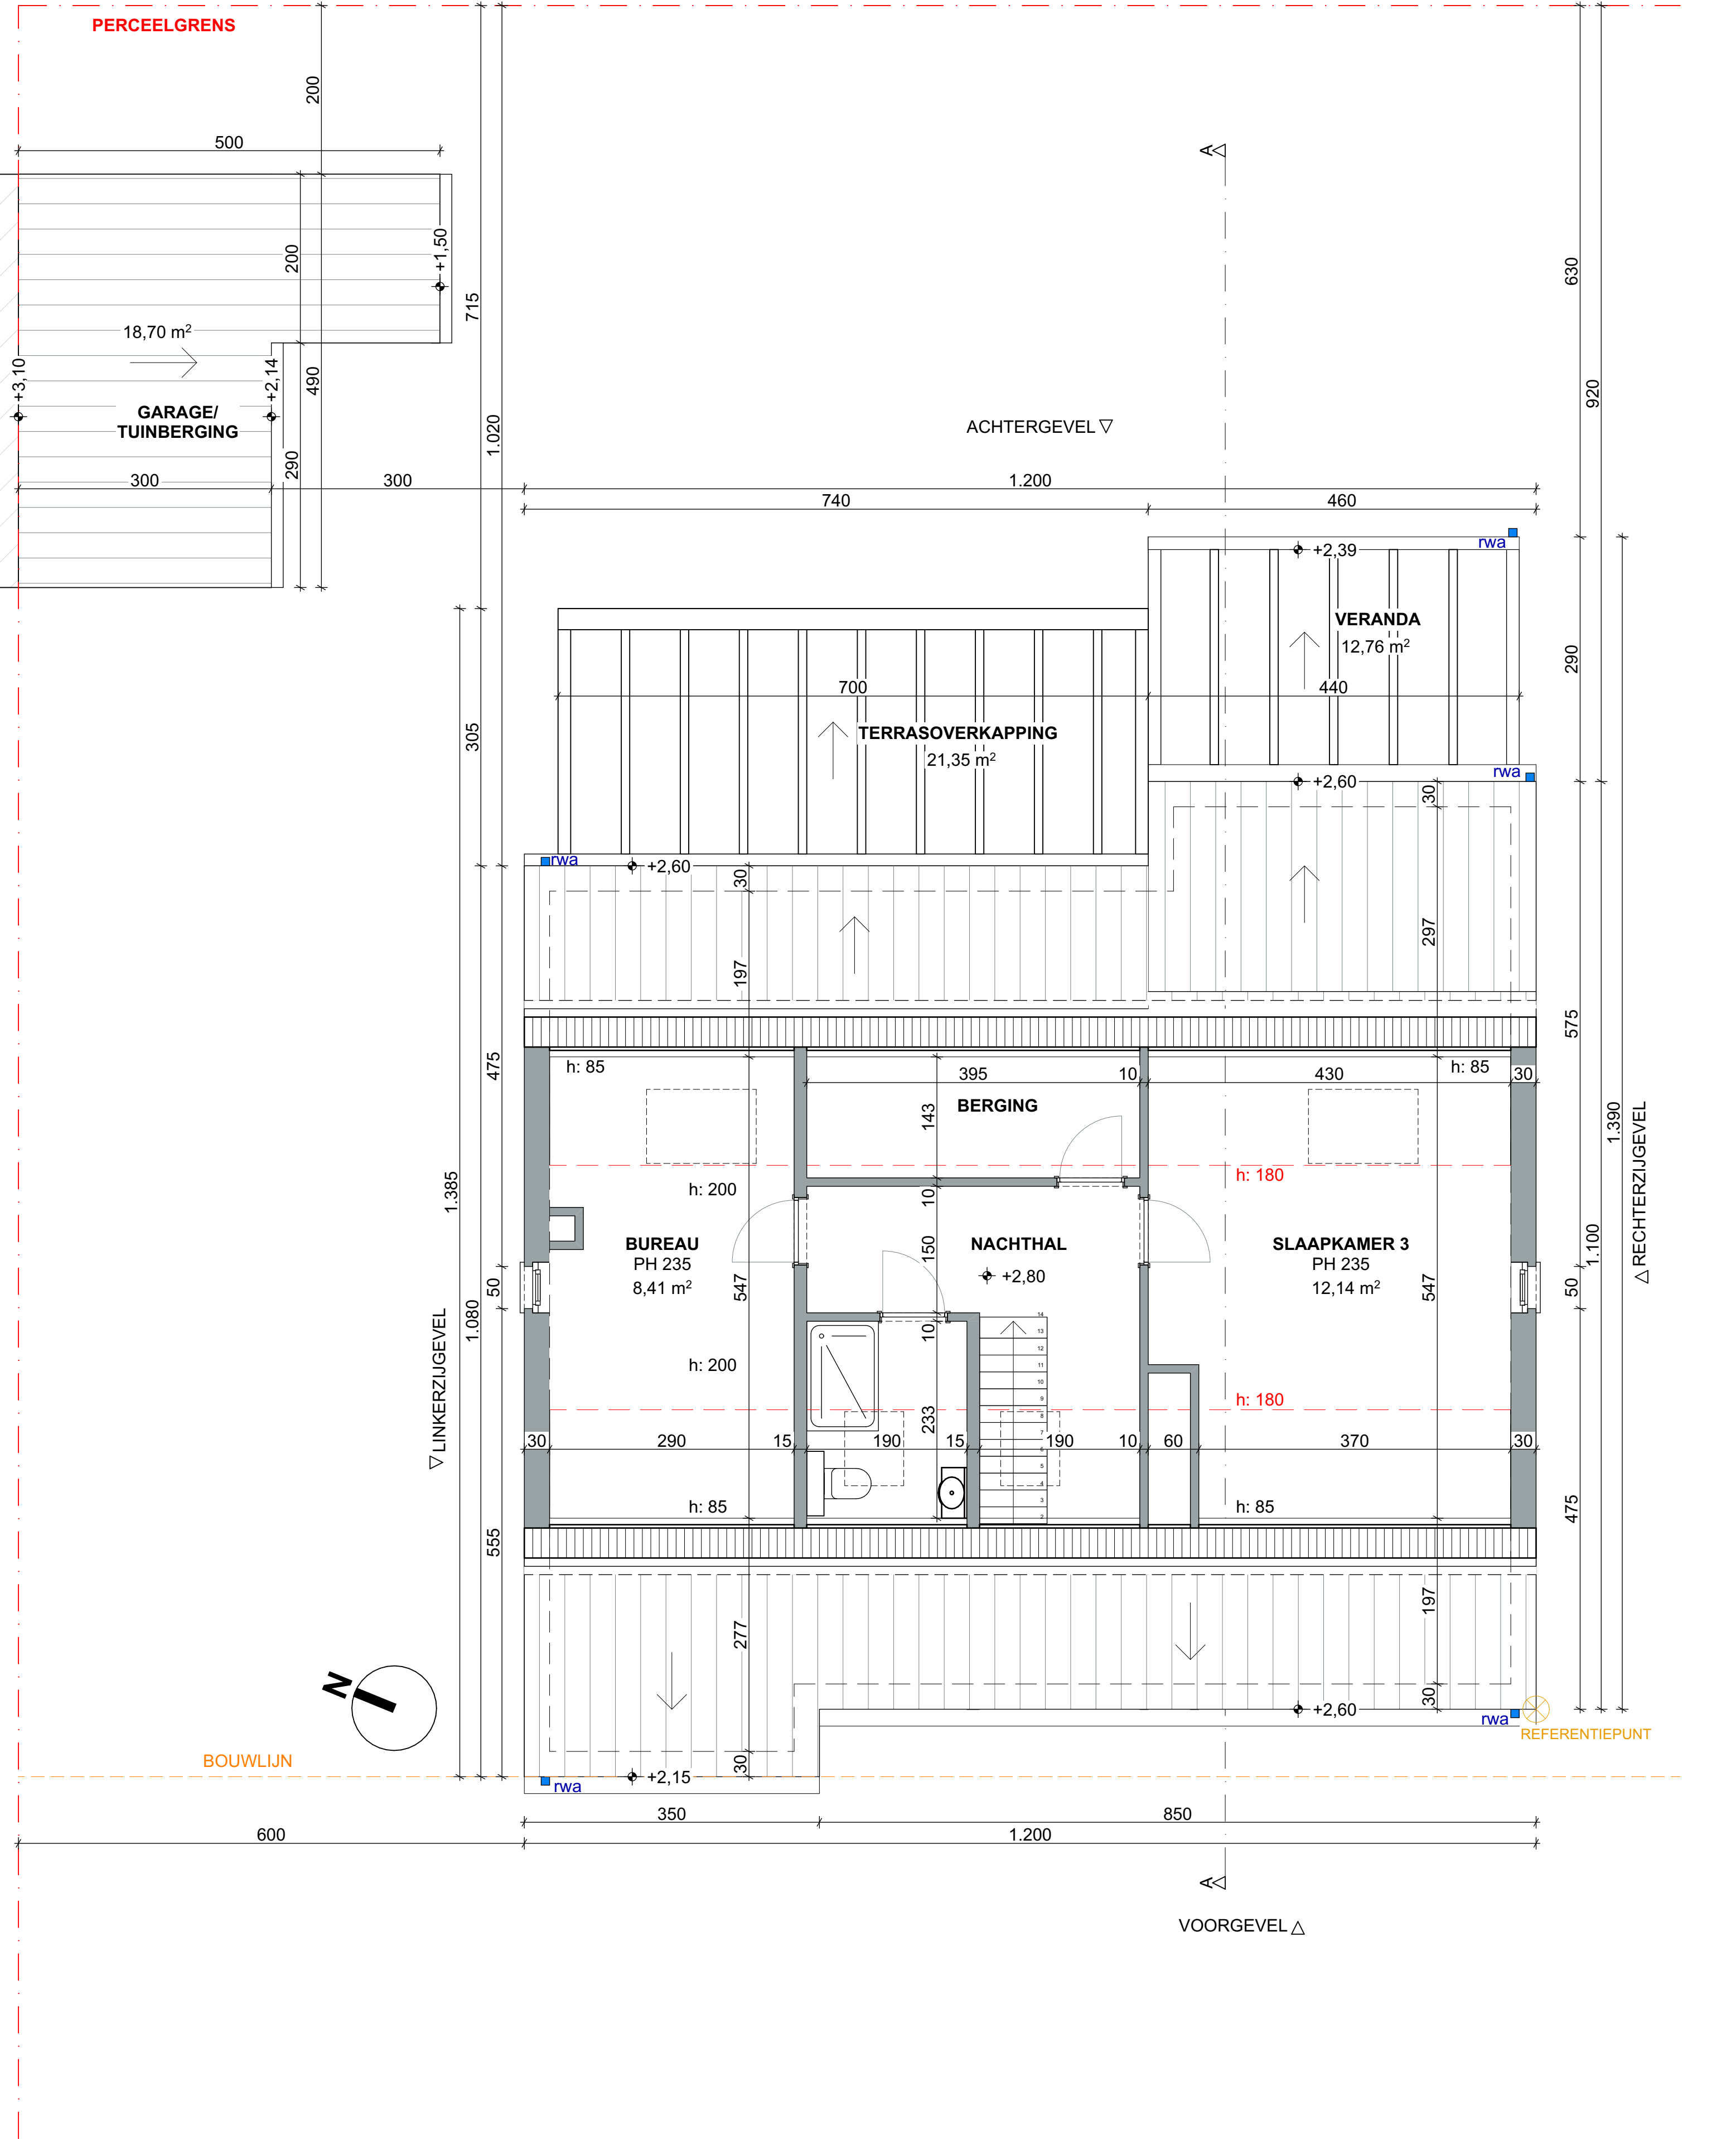

LEGENDE

bestaande muur

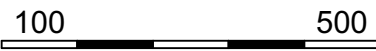

AALBESSENLAAN 2 9032 GENT	DATUM	14/05/2025	FASE	PLAN	{r} rukiye karanfil architecten
BESTAANDE TOESTAND ZOLDER	SCHAAL	A2 1/50	BA	17/35	
	PROJECTNR.	2025.04			