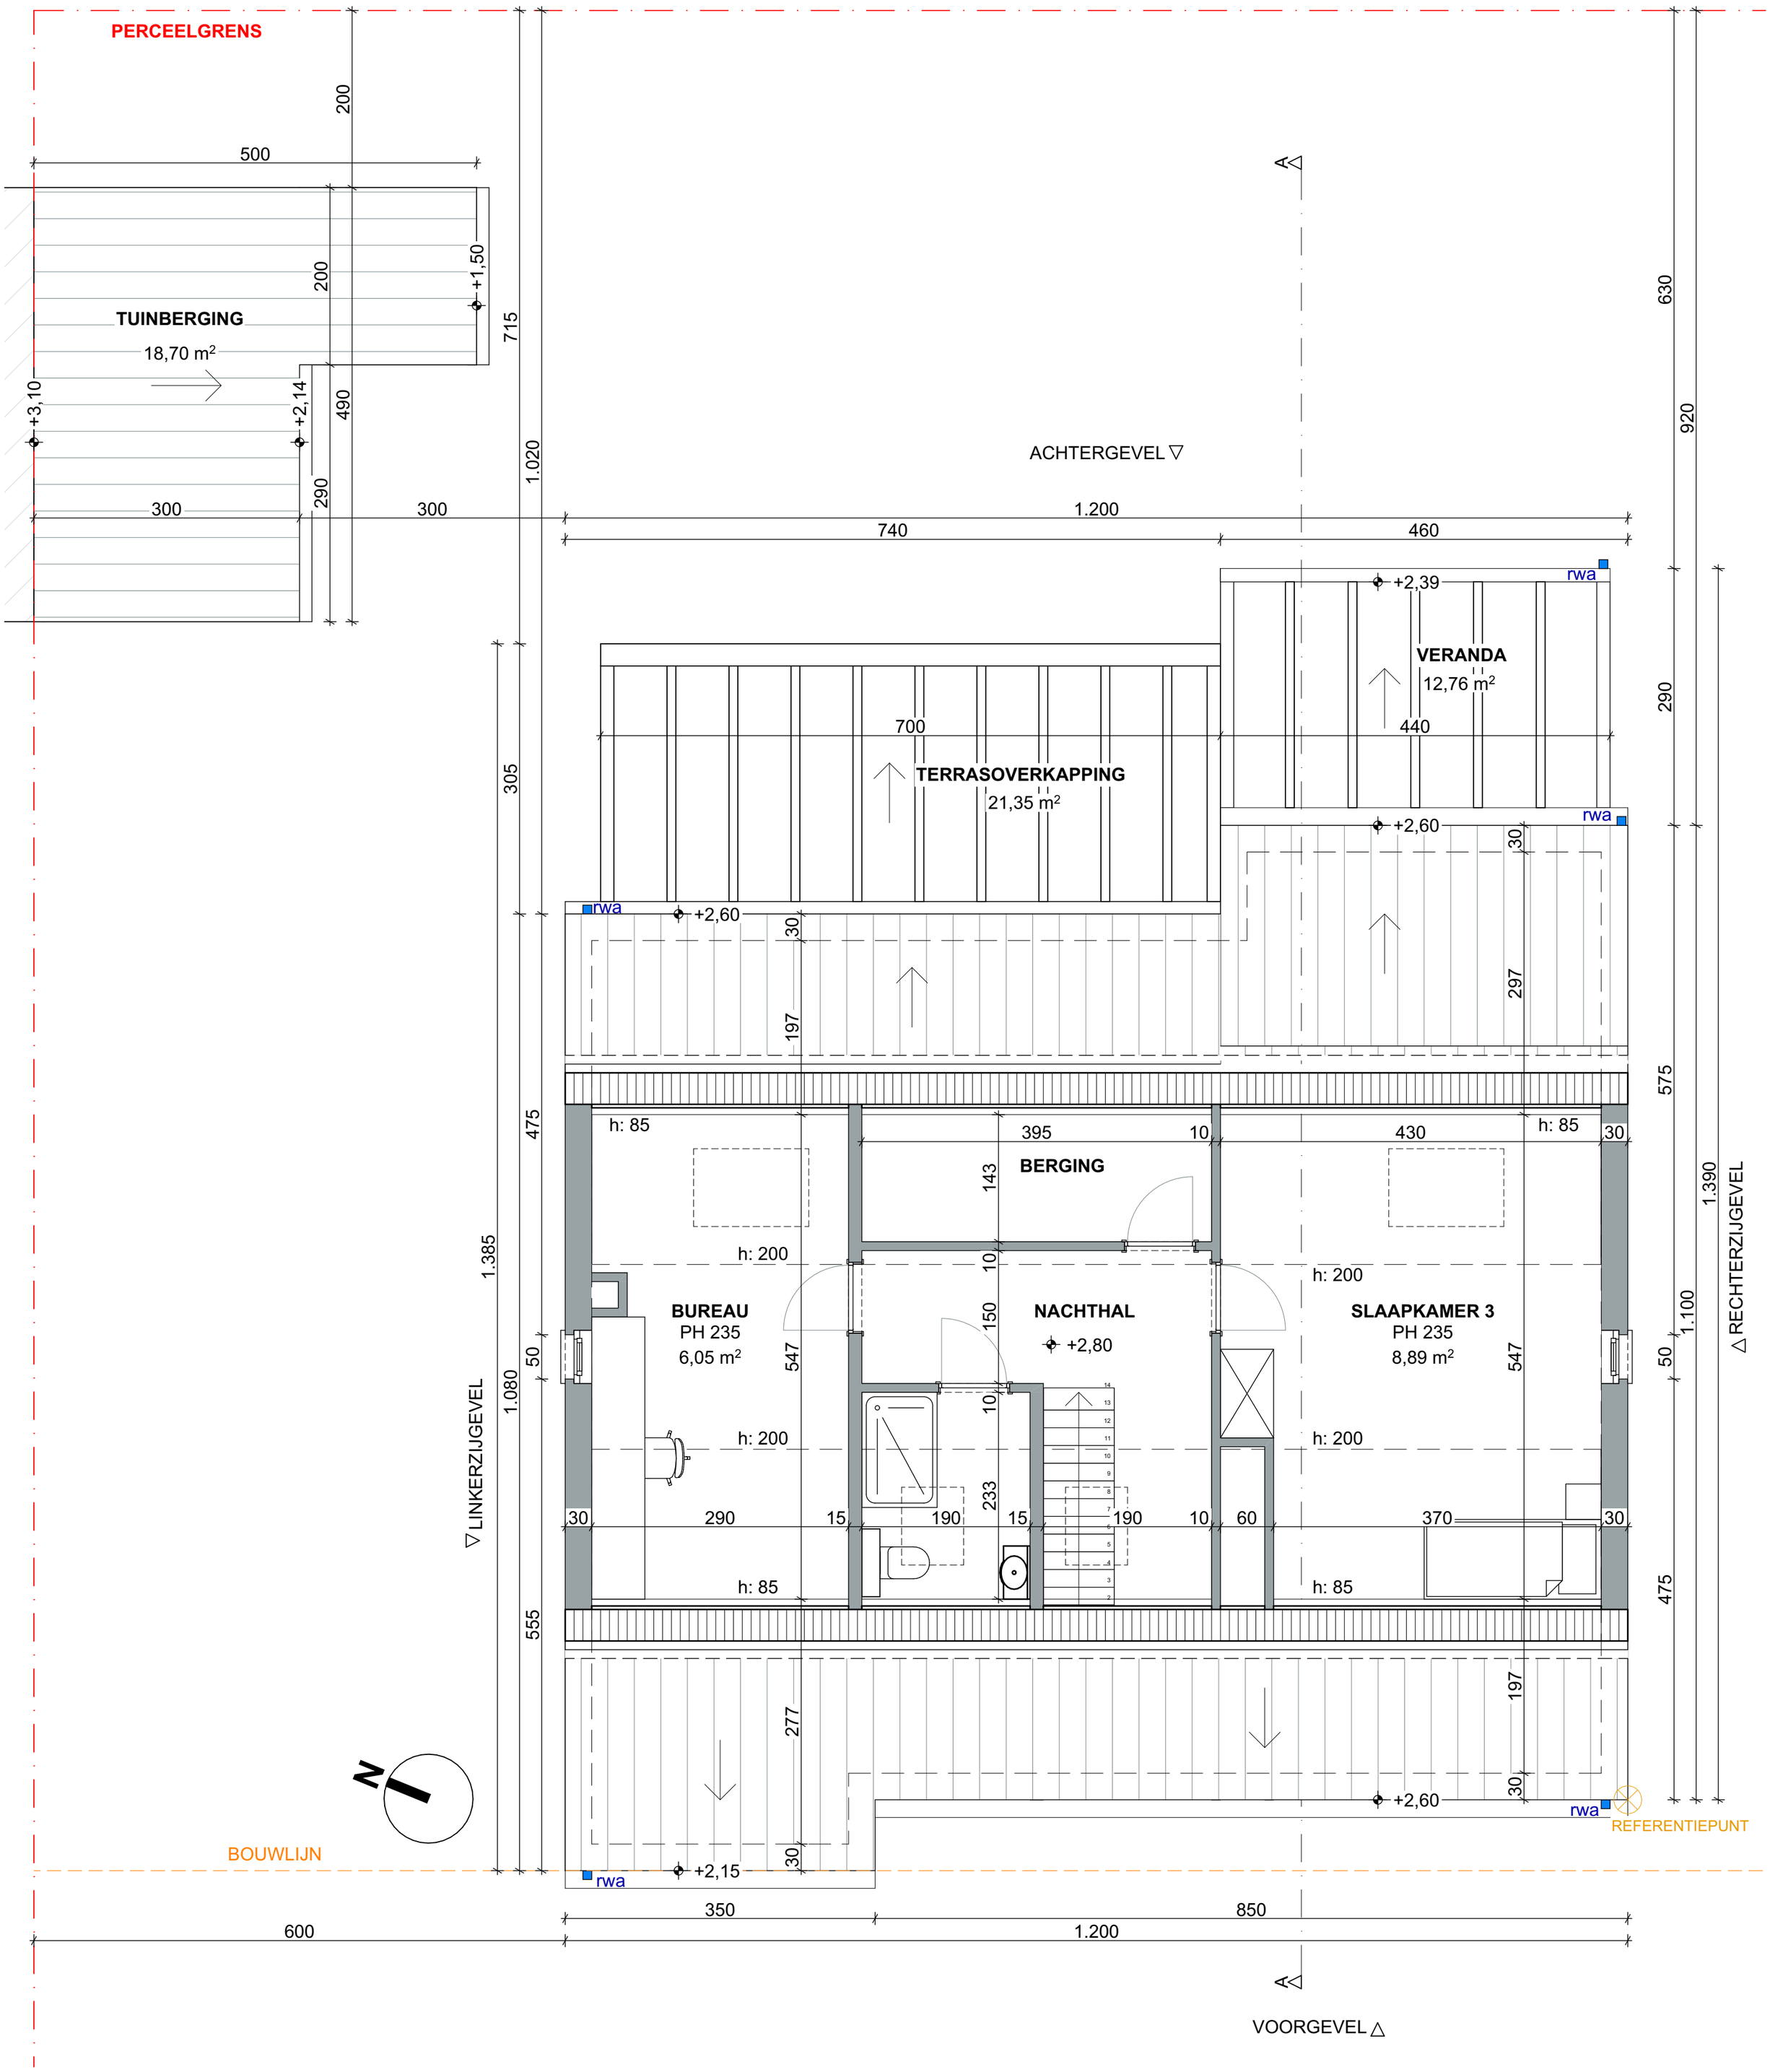

LEGENDE

bestaande muur

100 500

AALBESSENLAAN 2 9032 GENT	DATUM 11/04/2025	FASE	PLAN
NIEUWE TOESTAND ZOLDER	SCHAAL A2 1/50	BA	28/35
	PROJECTNR. 2025.04		

rukiye karanfil architecten