


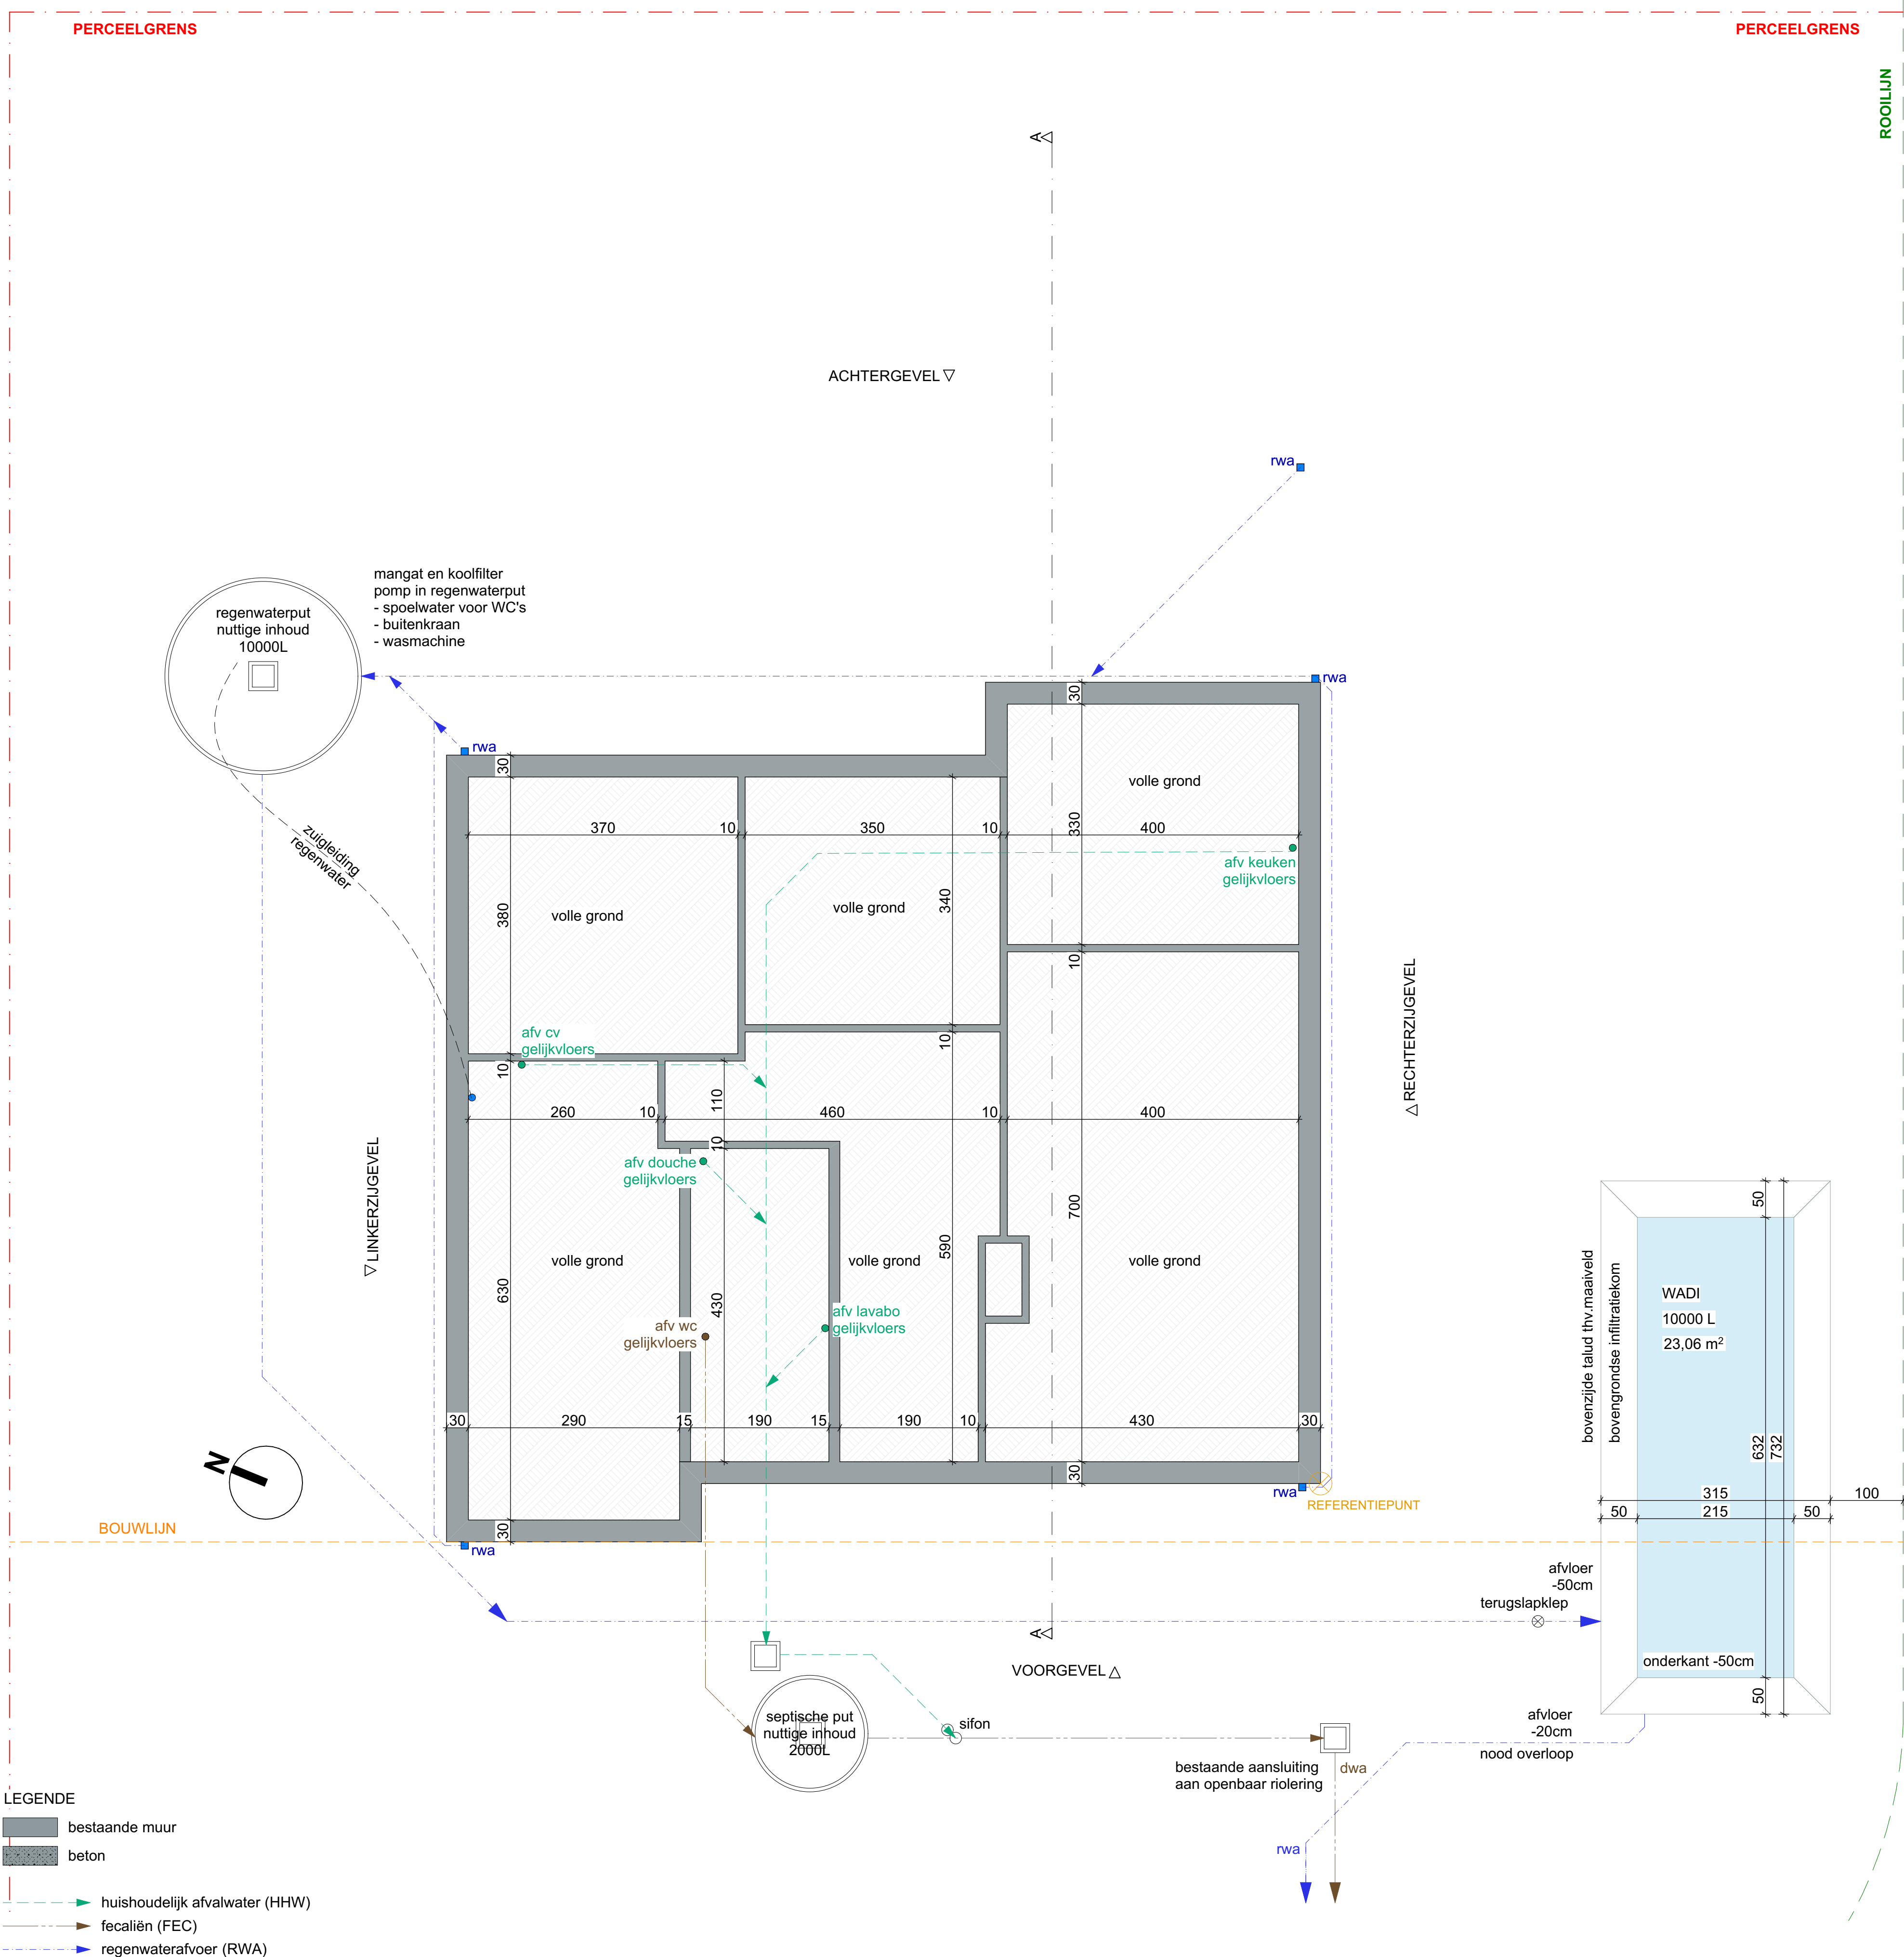

- LEGENDE
- bestaande muur
 - beton
 - huishoudelijk afvalwater (HHW)
 - fecaliën (FEC)
 - regenwaterafvoer (RWA)