


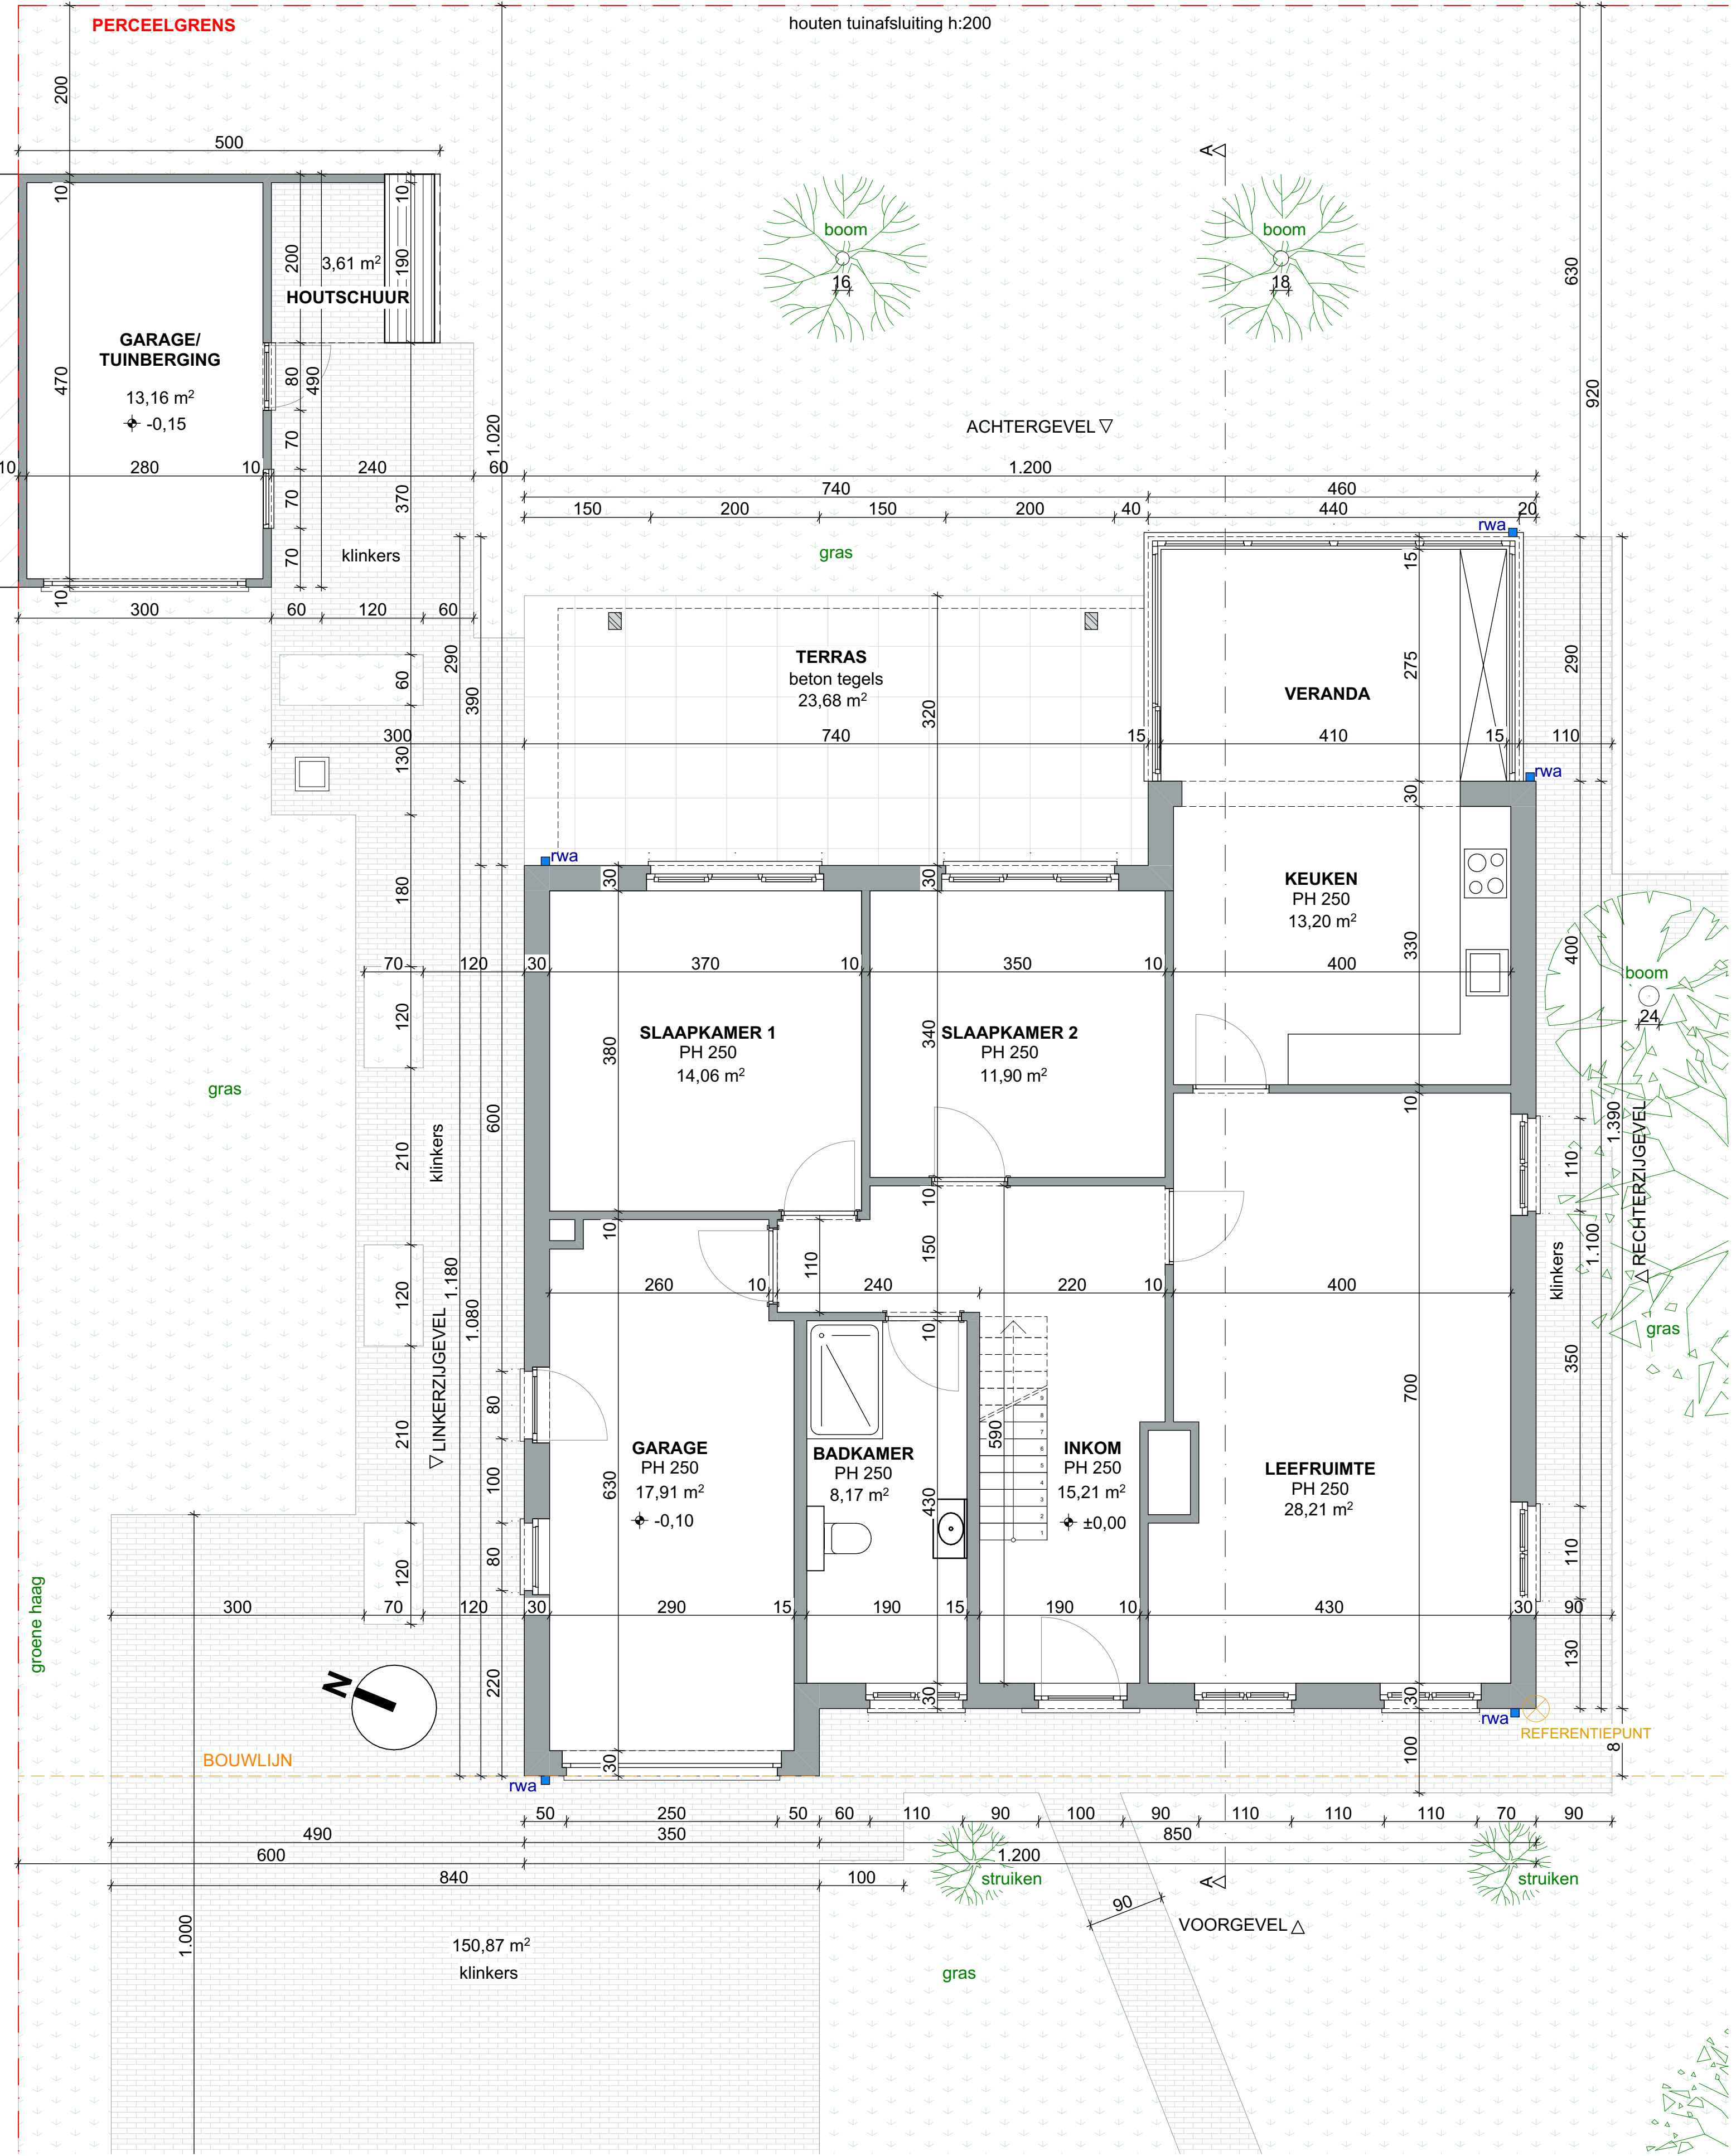

LEGENDE

bestaande muur

100 500

AALBESSENLAAN 2 9032 GENT	DATUM 2/04/2025	FASE	PLAN
BESTAANDE TOESTAND GELIJKVLOERS	SCHAAL A2 1/50	BA	16/35
	PROJECTNR. 2025.04		{r} rukiye karanfil architecten